


1701543 13.09.2017

Samþykkt þann  
20 OCT 2017  
Byggingarfulltrúinn / Hafnarfirði  
F. H. Sigurður Steinar Jónsson

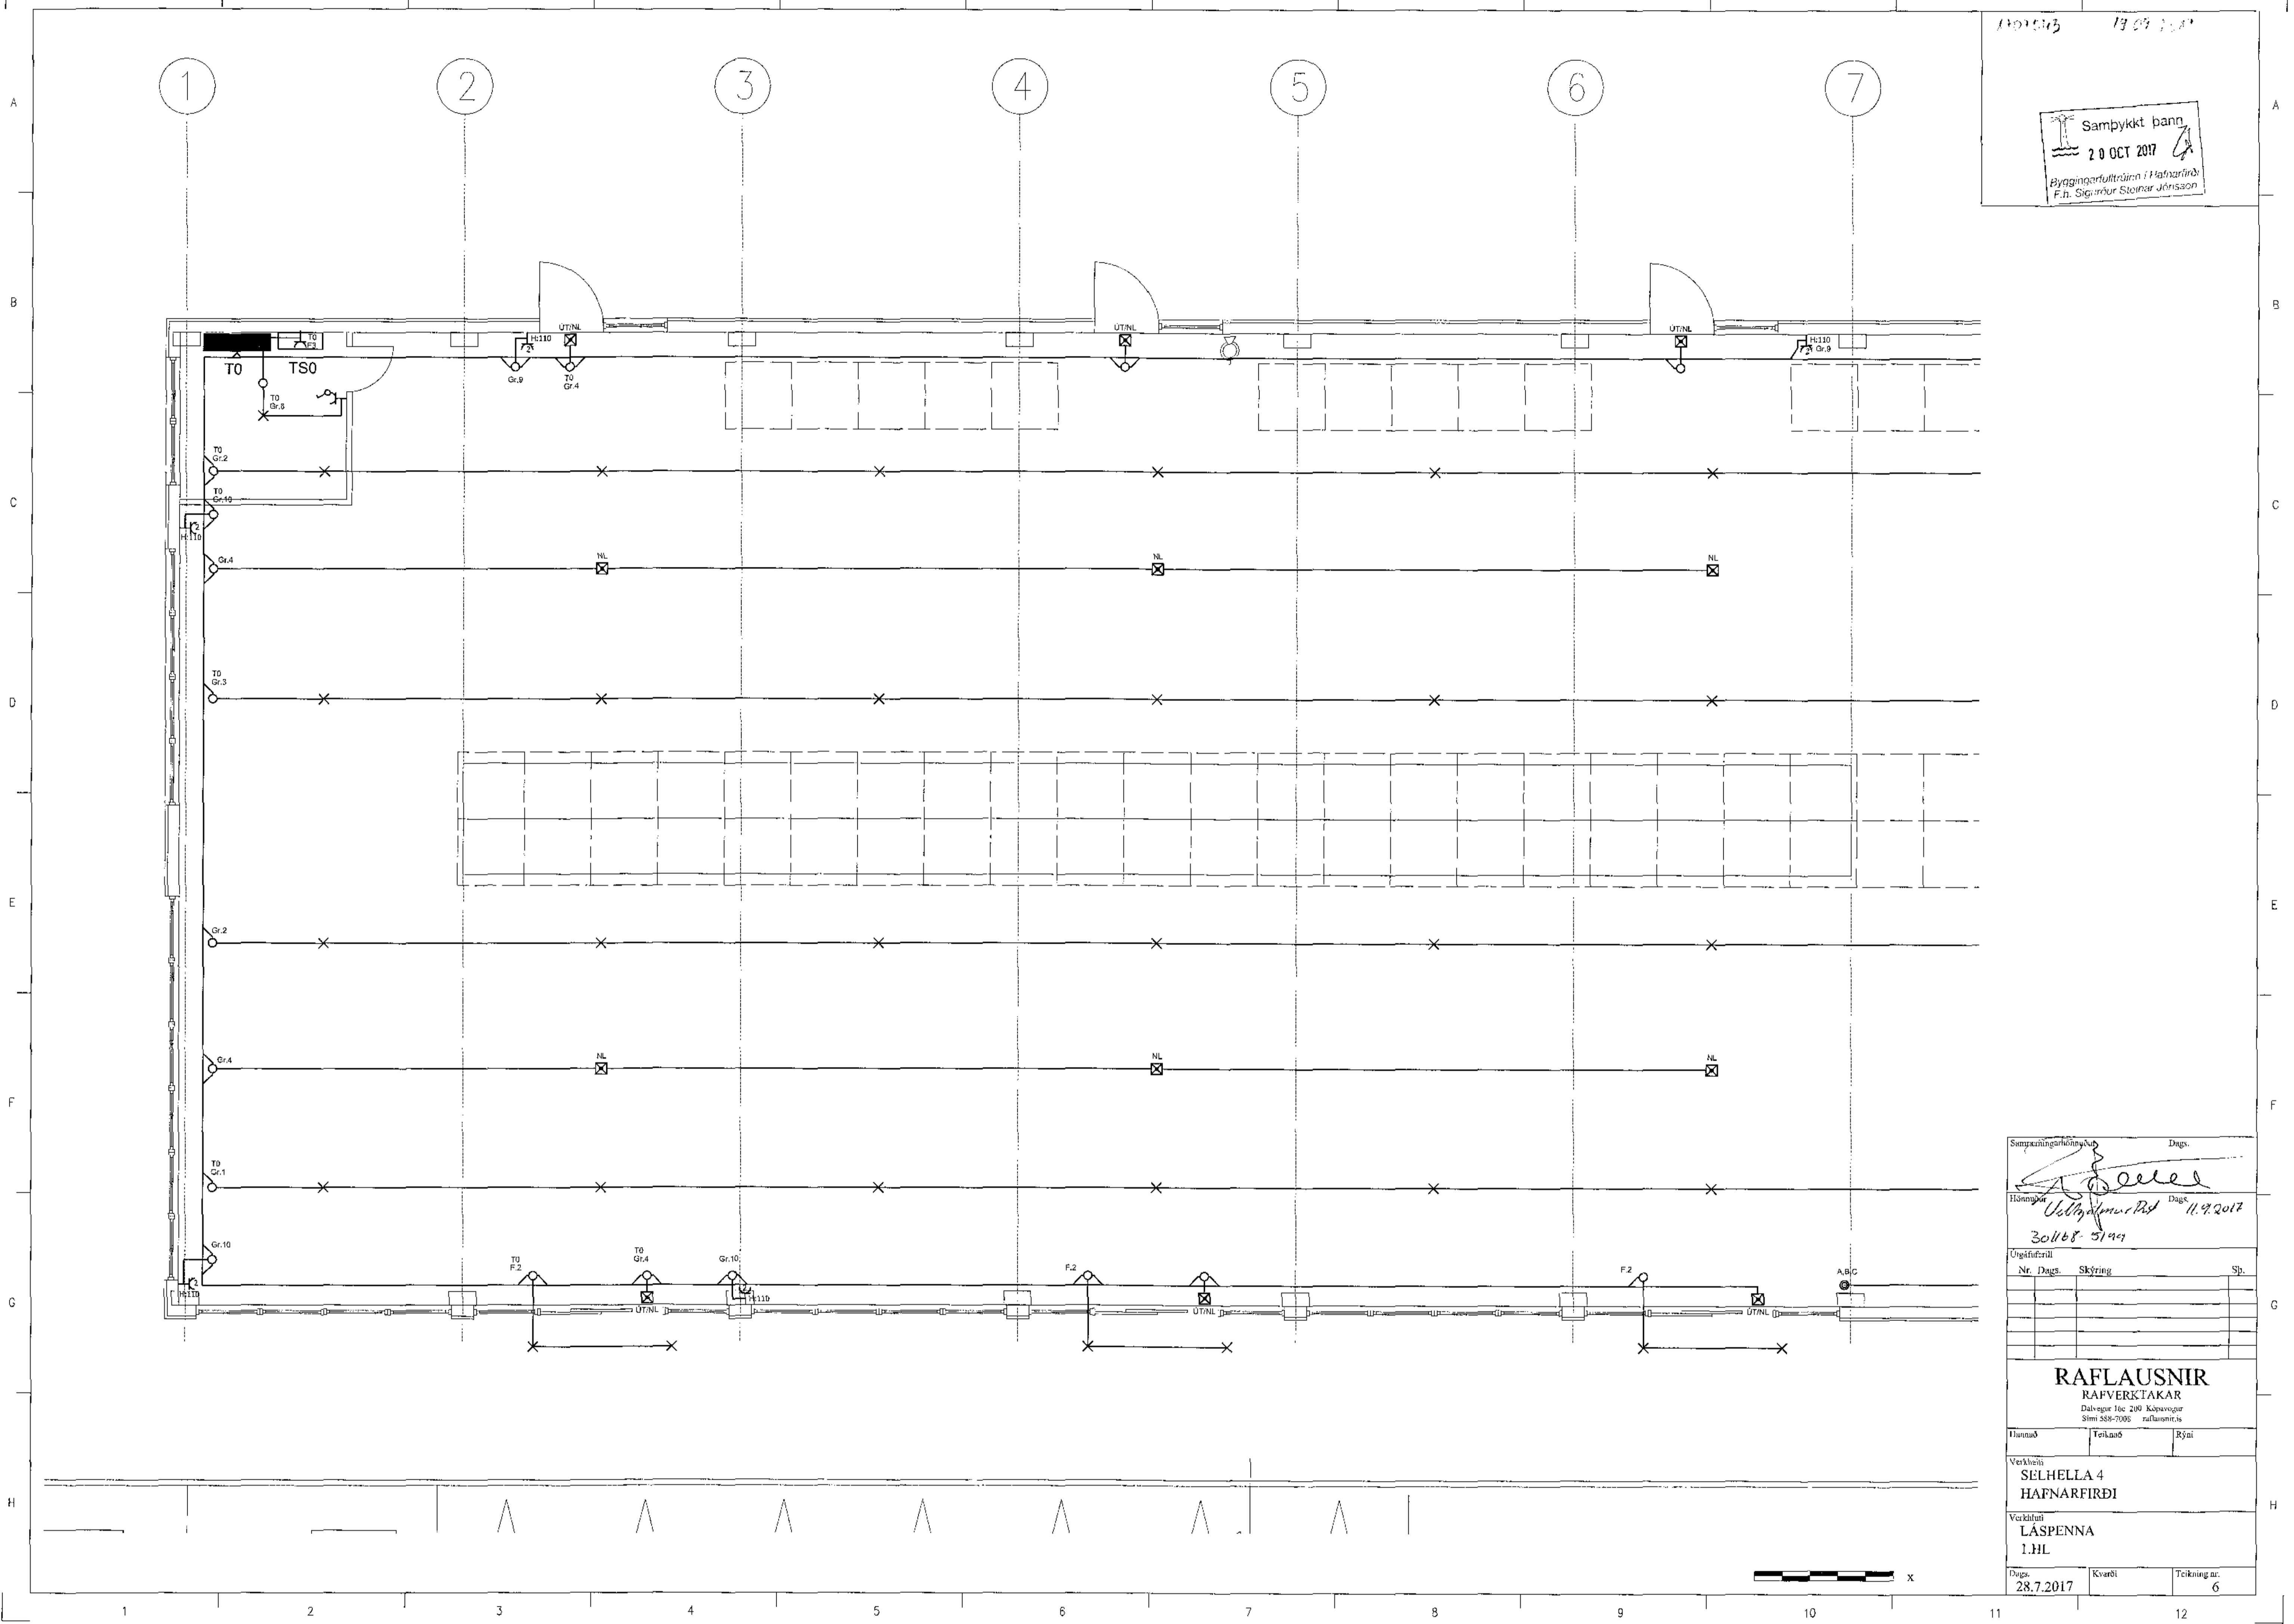

Samþykkingarhönnuður		Dags.	
<i>[Signature]</i>			
Hönnuður		Dags	
<i>[Signature]</i>		11.9.2017	
30468-5144			
Ungliferfrú			
Nr.	Dags.	Skýring	Sp.
<b>RAFLAUSNIR</b>			
RAFVERKTAKAR			
Dalsvegur 10c 200 Kópavogur			
Sími 588-7005 raflausnir.is			
Hannað	Teiknað	Rýni	
Verkhöfn			
SELHELLA 4			
HAFNARFIRÐI			
Verkhöfn			
LÁSPENNA			
1.HL			
Dags.	Kvarði	Teikning nr.	
28.7.2017		6	