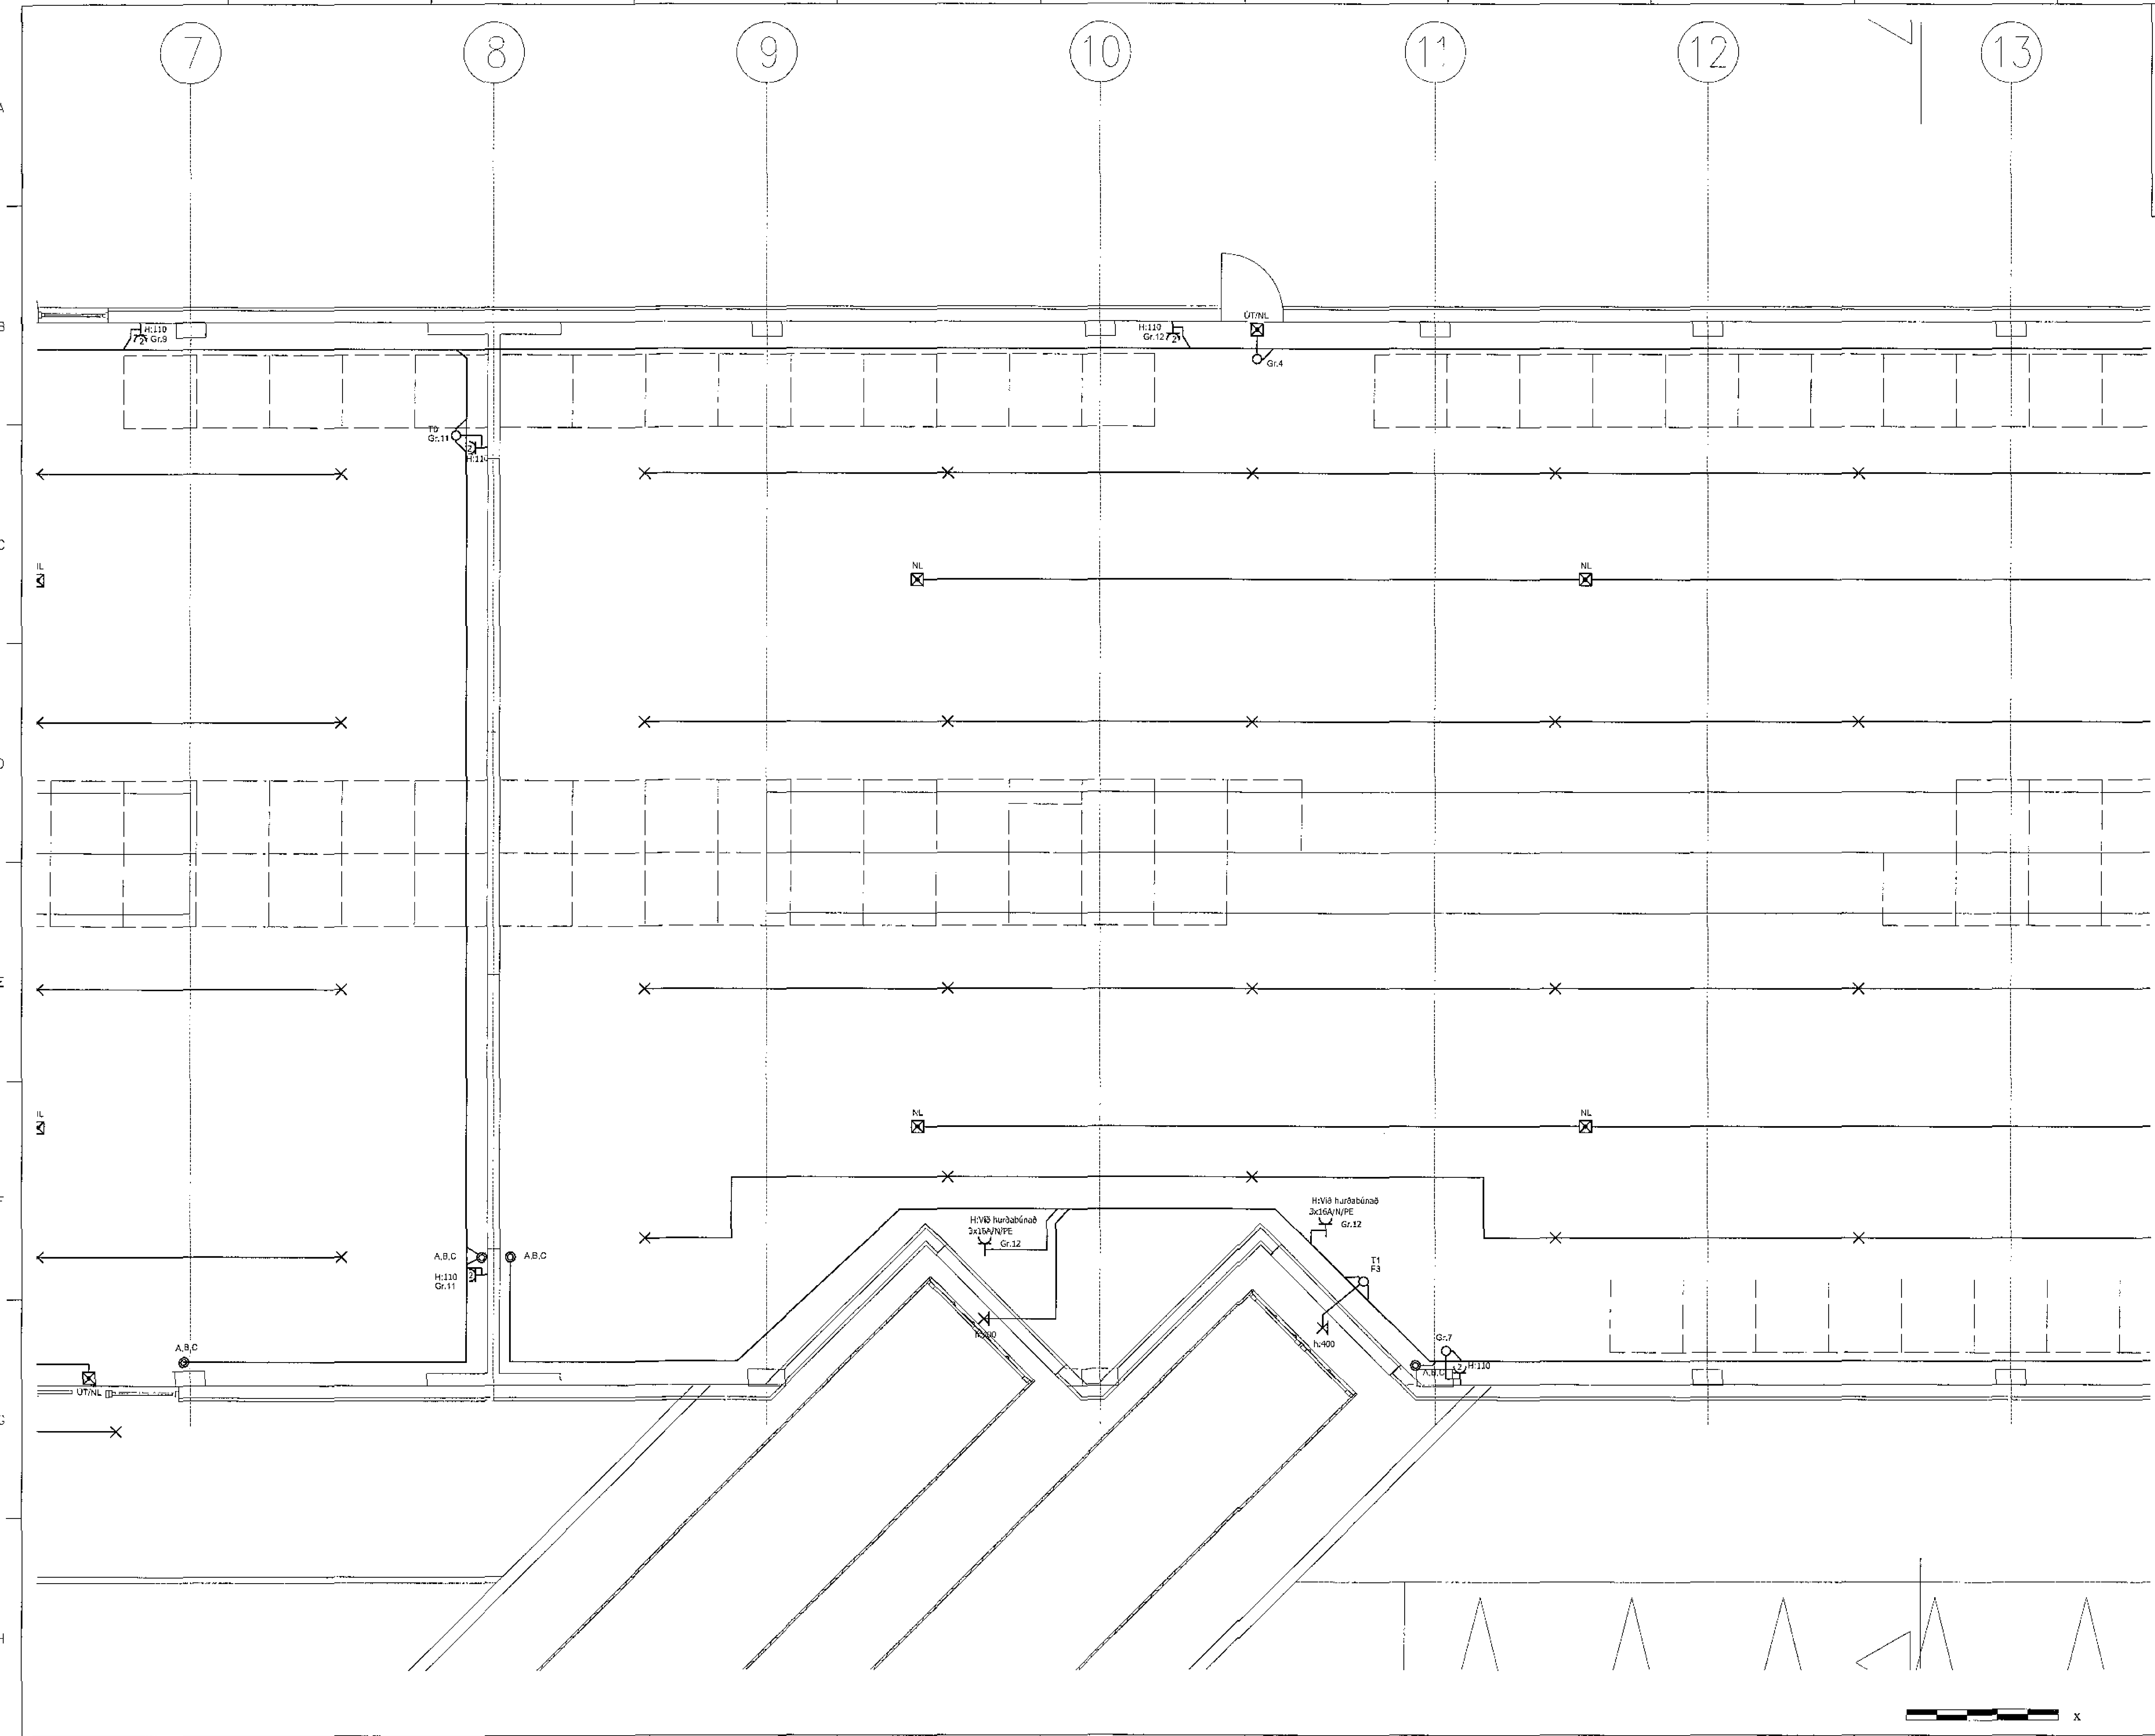

Samþykkt þann
20 OCT 2017
Byggingarfulltrúinn í Hafnarfirði
F.h. Sigurður Steinar Jónsson

Samræmingarhönnuður | Dags.

Hönnuður | Dags. 11.9.2017

301168-5799

Útgáfuferill

Nr.	Dags.	Skýring	Sp.

RAFLAUSNIR
RAFVERKTAKAR
Dalvegur 16c 200 Kópavogur
Sími 588-7008 raflausnir.is

Hannað | Teiknað | Rýni

Verkheiti
SELHELLA 4
HAFNARFIRÐI

Verkhluti
LÁSPENNA
2.HL

Dags. 28.7.2017 | Kvarði | Teikning nr. 7