


130305 19.09.2017

Samykkt þann  
20 OCT 2017  
Þyggjaáfalltrúna í Hafnarfirði  
E.Á. Sigurður Sveinar Jónsson

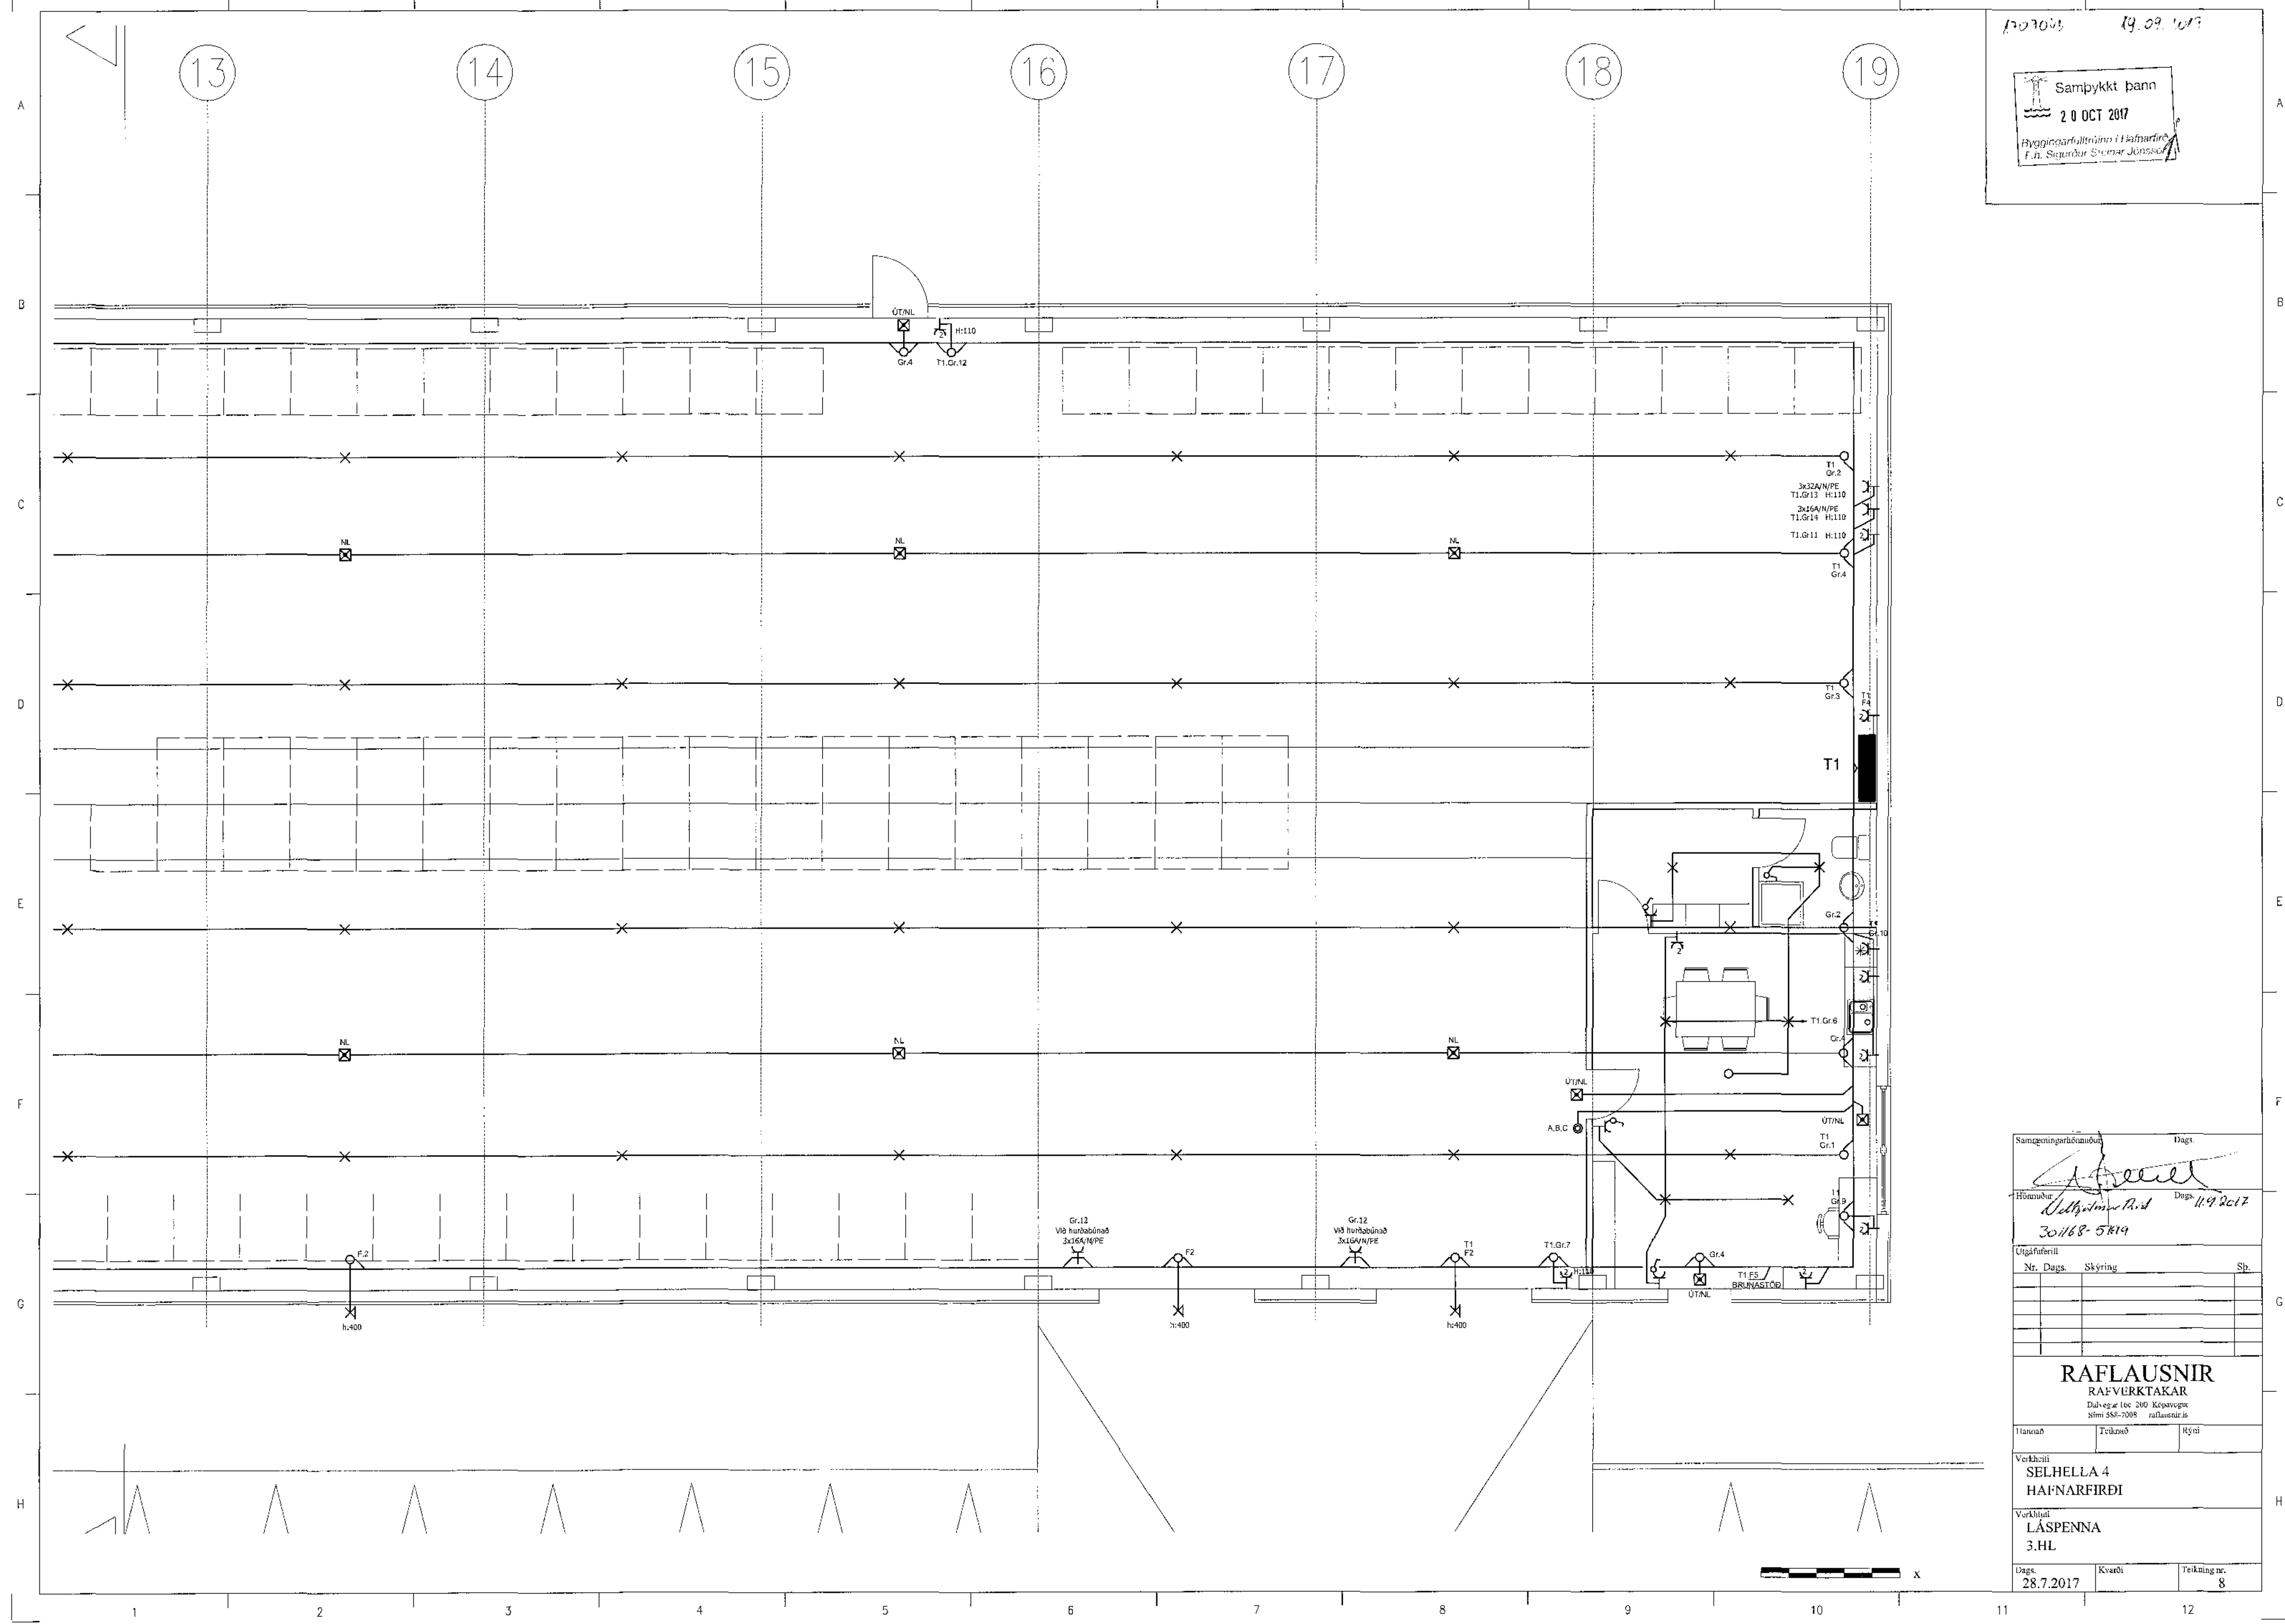

Samtvingingartekningur Dags

Höfundur: *[Signature]* Dags: 19.09.2017

301168-5819

Nr.	Dags	Skýring	Sb.

**RAFLAUSNIR**  
RAFVERKTAKAR  
Dulvegafélag 200 Kópavogur  
Sími 558-7008 raflausnir.is

Hannað	Teiknað	Rýnt
Verkhöfili	SELHELLA 4 HAFNARFIRDI	
Verkhöfili	LÁSPENNA 3.HL	
Dags: 28.7.2017	Kvæði	Teikningnr. 8