


1707043 15.09.2017

Samþykkt þann
20 OCT 2017
Byggingarfulltrúinn í Hafnarf. /
F. H. Sigurður Steinar Jóns. f.oh

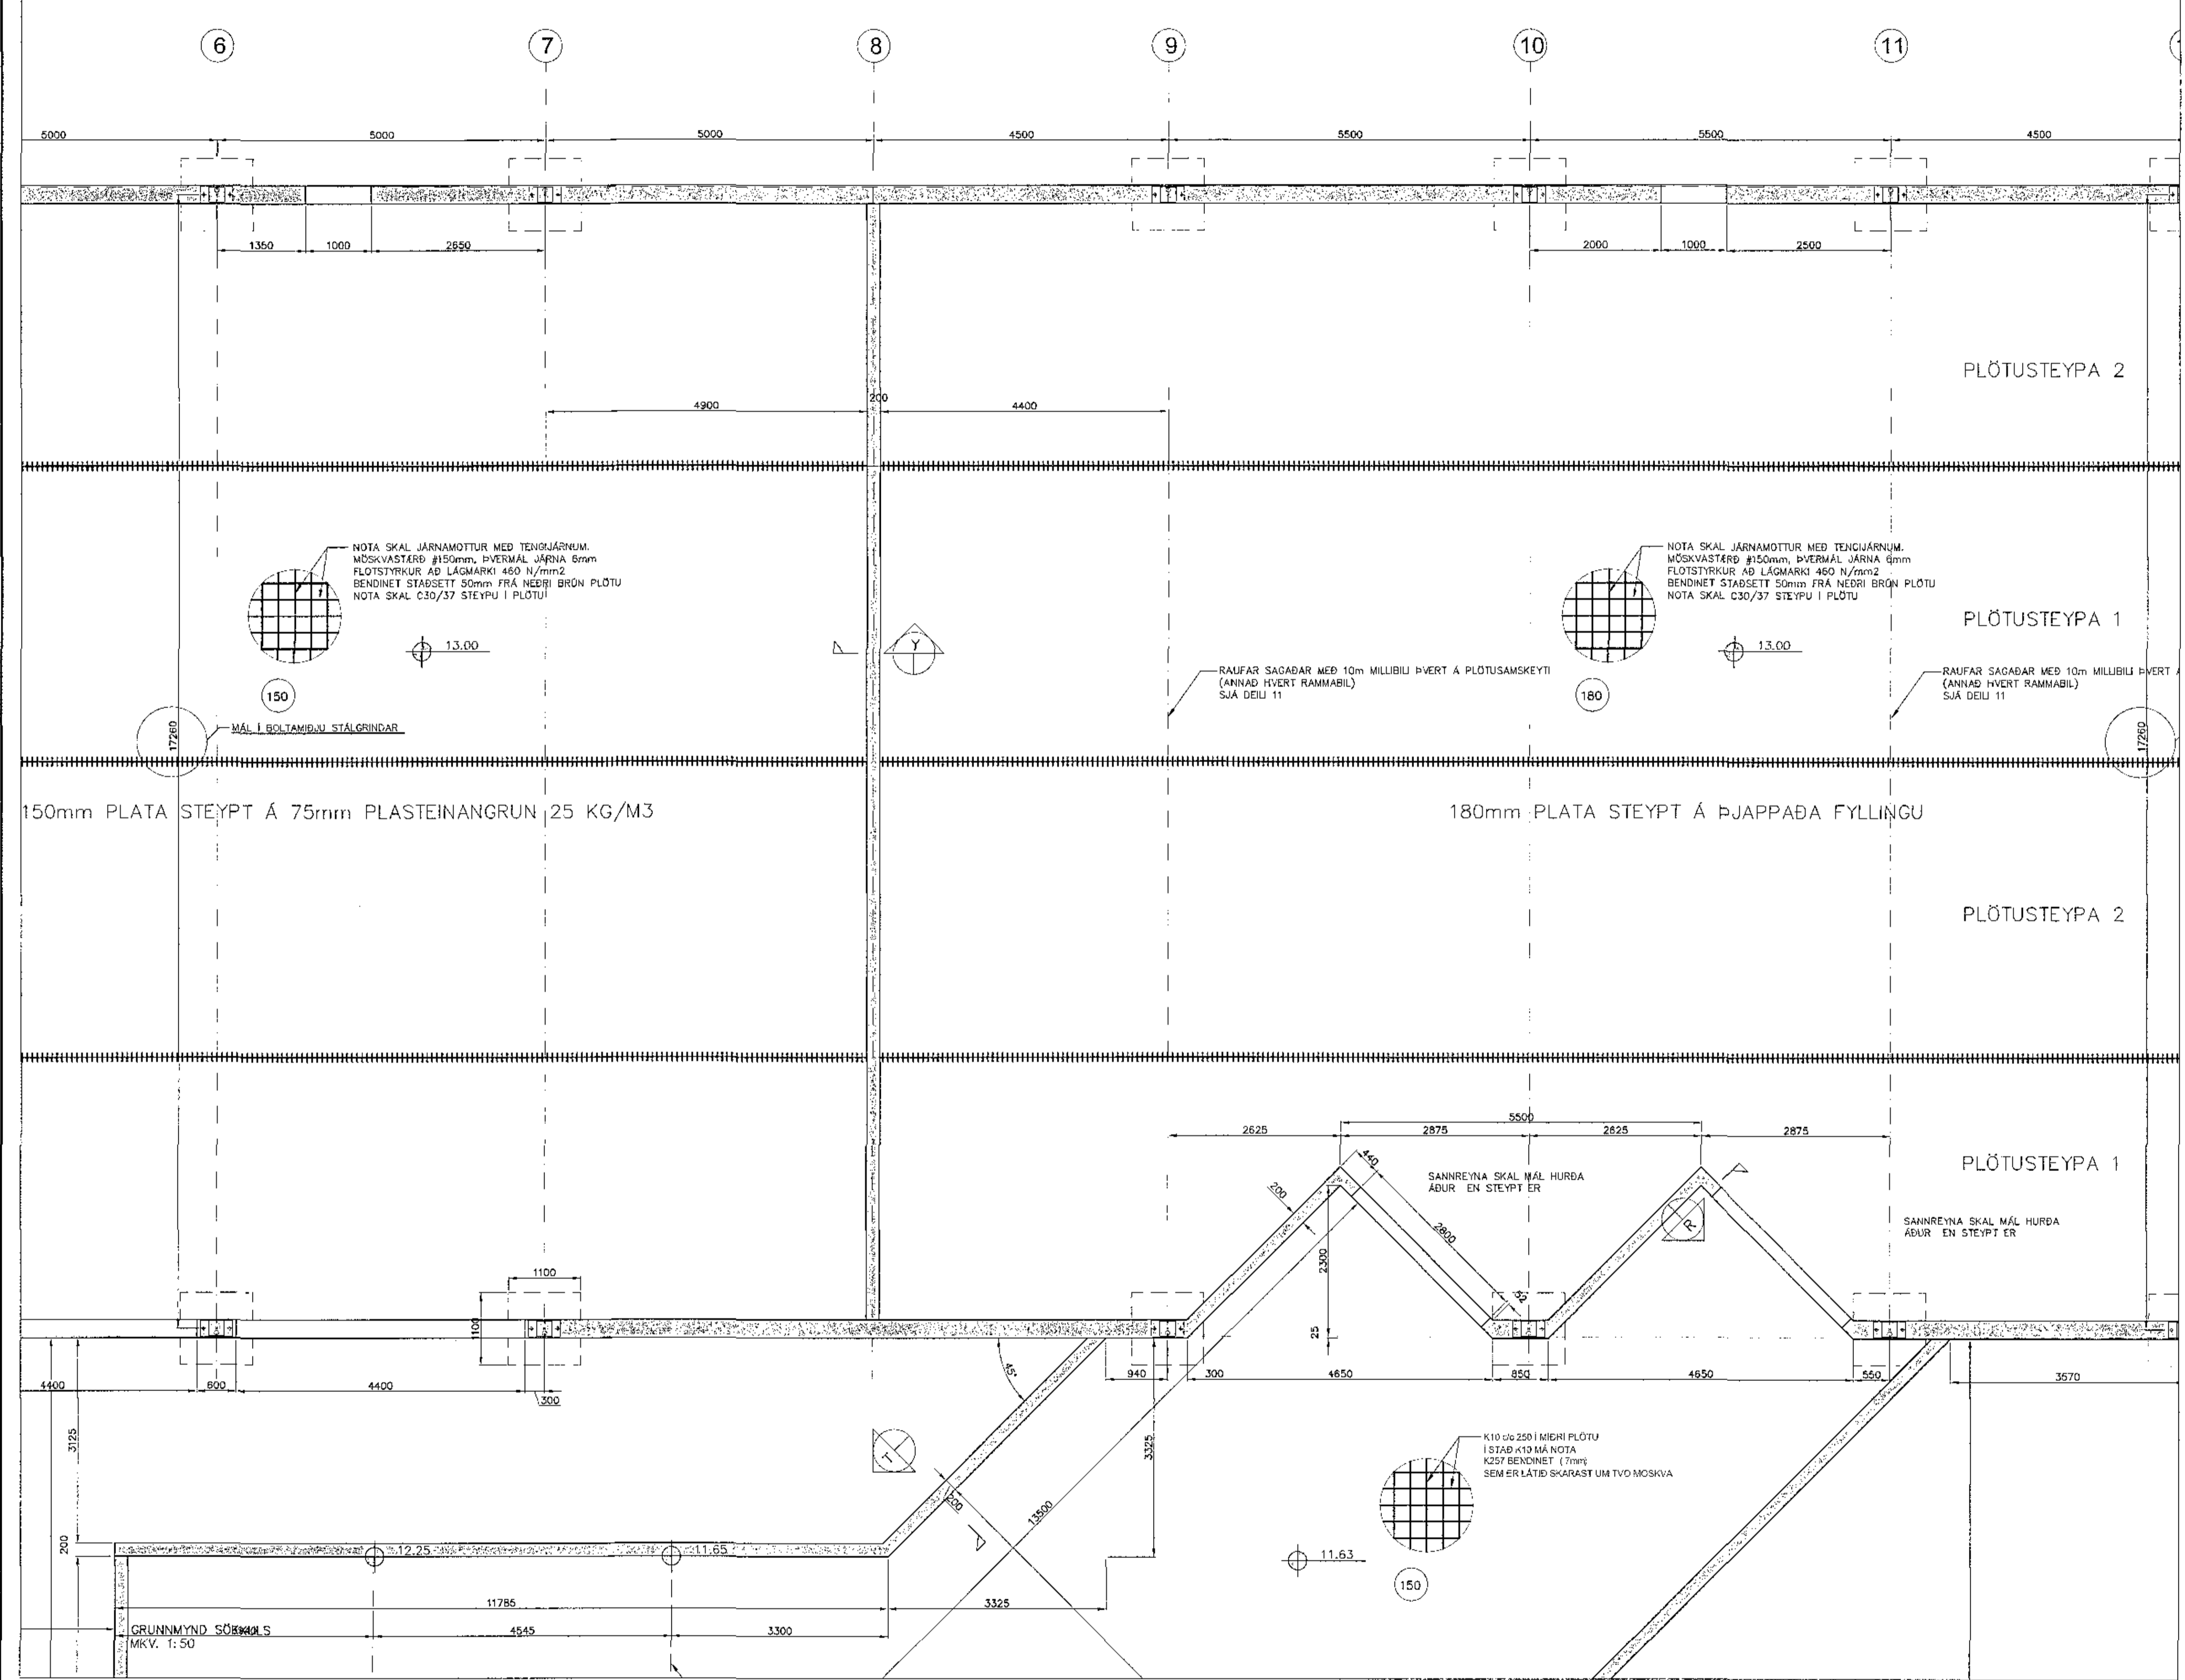

VOR TÓMAS ELLERT TÓMASSON
VERKFRÆÐINGUR M.S.C.E. - VFÍ
SÍMÍ 853 8 358 - tomaseller@gmail.com

SELHELLA 4 - HAFNARFJÖRÐUR

BURÐARVIRKI	BY
GRUNNMYND SÖKKULS	BY 1:50
SKÝRINGAR	BY
SKAÐ T. ELLERT TÓMASSON	SKAÐ T. ELLERT
SKAÐ 17001	SKAÐ 17001-120-U1
11.09.2017	121

201170-3973