

1707043 18.09.2017


Sambýkkt þann
20.09.2017
Byggingartillitunni í Hafnarfirði
F. H. Sigurður Steinar Jónsson

FRÆNNISLAGNR:

ÖLL RÖR Í JÖRD SEU UR PRAGMA PP PLASTI, NEMA ANNAÐ SE TEKID FRAM.
MINNSTI HALLI Á RÖRUM ER 20‰ (2 CM Á M) OG MESTI HALLI ER 300‰, NEMA ANNAÐ SE TEKID FRAM.
GRAFID SE FYRIR RÖRUM Í DJAPPADA Fyllingu. UMhverfis ÖLL RÖR Í JÖRÐU SKAL SEJJA A.M.K. 150 mm SANDLAG OG ÞJAPPA VEL.
ÖLL RÖR ÞETTIST MED TIL ÞESS GERÐUM GUMMHRINGLUM. AD ÖÐRU LEYTI BER AD HAGA VINNU OG ÖLLUM UMBUNADI SKV. IST 65 SVO OG FYRIRMELUM FRAMLEDDANDA.
KÖTAR ERU Í METRUM OG MIDAST VID RENNSLISBOTN. ÞAD A EINNIG VID UM GÖT, ÞAR SEM KÖTI Á GATI ER GEFINN A RENNSLISBOTN.
MÁL ERU Í MILLMETRUM OG MIDAST VID MIDJAN STÖT.
ÖLL RÖR MED ÖNEFNUM HALLA HFA A.M.K. 20‰ HALLA.
SKAMMSTAFANR:
PVC PLASTRÖR, PVC (RAUÐBRUN)
PP PLASTRÖR, PP (GRÁ)
BR BRUNNUR
GN GÖLFNIDURFALL MED VATNSLAS
GDN GEGNANSTREYMSNIDURFALL I GÖLFI
BFL BAKNIDURFALL
HL HANDLAUG
VS VATNSVALERNI
SB STEYFIBAD
BK BAKKAR
EV ELÐHÖGVAASKUR
LV LUPPVAOTTAVEL
VW VVÖTTAVEL
SV SKOLVASKUR
SL SETLAUG
NF UTNIDURFALL
HR HREINSISTÖTUR MED LOKI
PVS ÞVAGSKAL
ÖLL MÁL Í mm NEMA ANNARS SE GETID.

SKOLF
REGNVATNSLÖG
AFRENSLU HITAVEITU
HEIMED (KALT VATN)


FARA SKAL EFTIR FYRIRMELUM FRAMLEDDANDA UM FRAGANG LAGNA

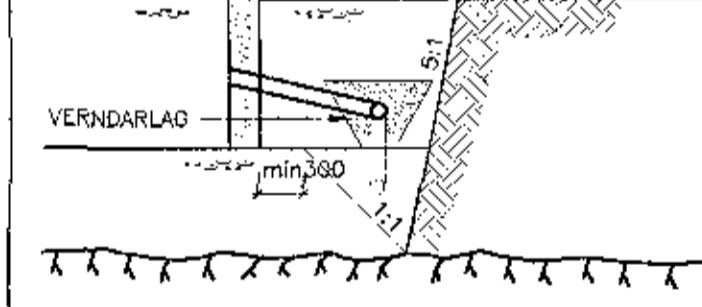

SNIB VID SÖKKUL
Mkv. 1:50

VOR TOMAS ELLERT TOMASSON
VERKFRÆÐINGUR M.S.C.E. - VFI
SÍMI 853 8 358 - tomasellert@gmail.com

SELHELLA 4 - HAFNARFJÖRDUR	
FRÆNNISLAGNR	520
GRUNNMÝND	Mkv. 1:50
SKYRNINGAR	MKV
HAFA-IR	F. ELLERT TOMASSON, TEGNI: T. ELLERT
TEKNIÐR:	17001
TEKNIÐR:	17001-120-LJ
TEKNIÐR:	17.09.2017
TEKNIÐR:	17.09.2017
TEKNIÐR:	520

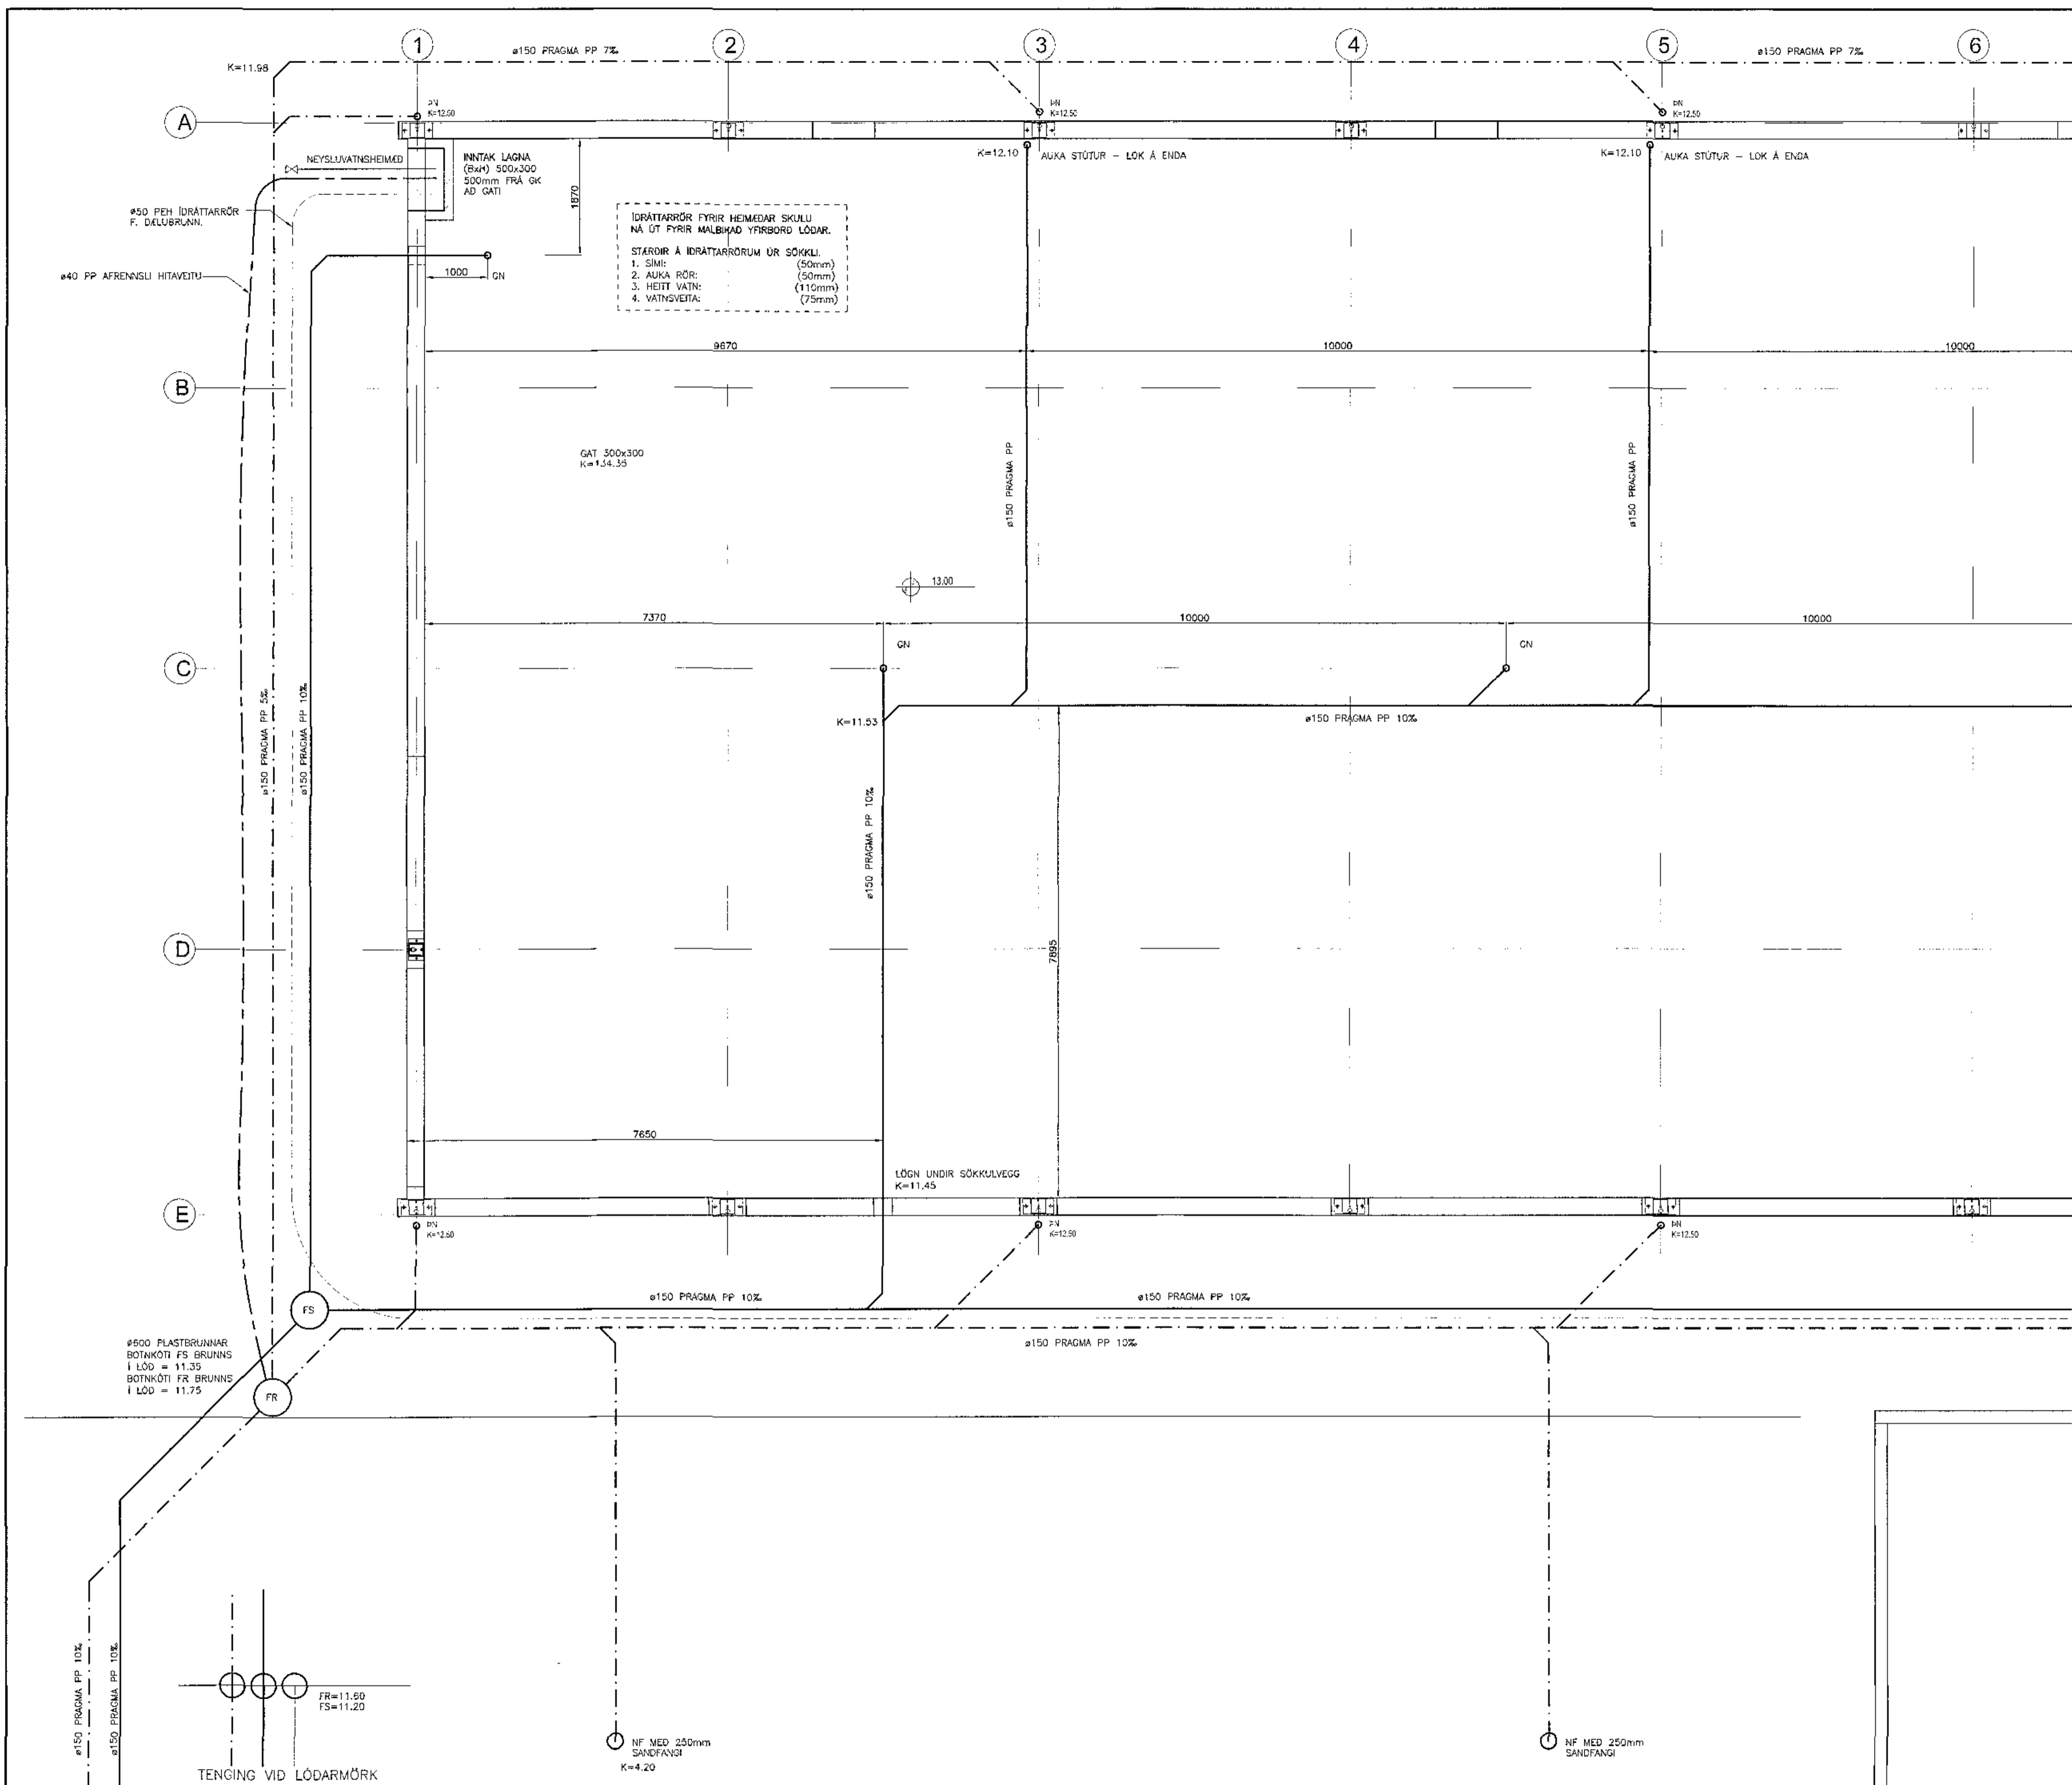

ÚTFRÉTTINGAR: 01.09.2017 20:53
 SÍM: 853 8 358 - tomasellert@gmail.com