


1707043 18.09.2017

Samþykkt þann
20 OCT 2017
Byggingarfulltrúnaður í Hafnarfjarðarhreppi
F.h. Sigurður Steinar Jónsson

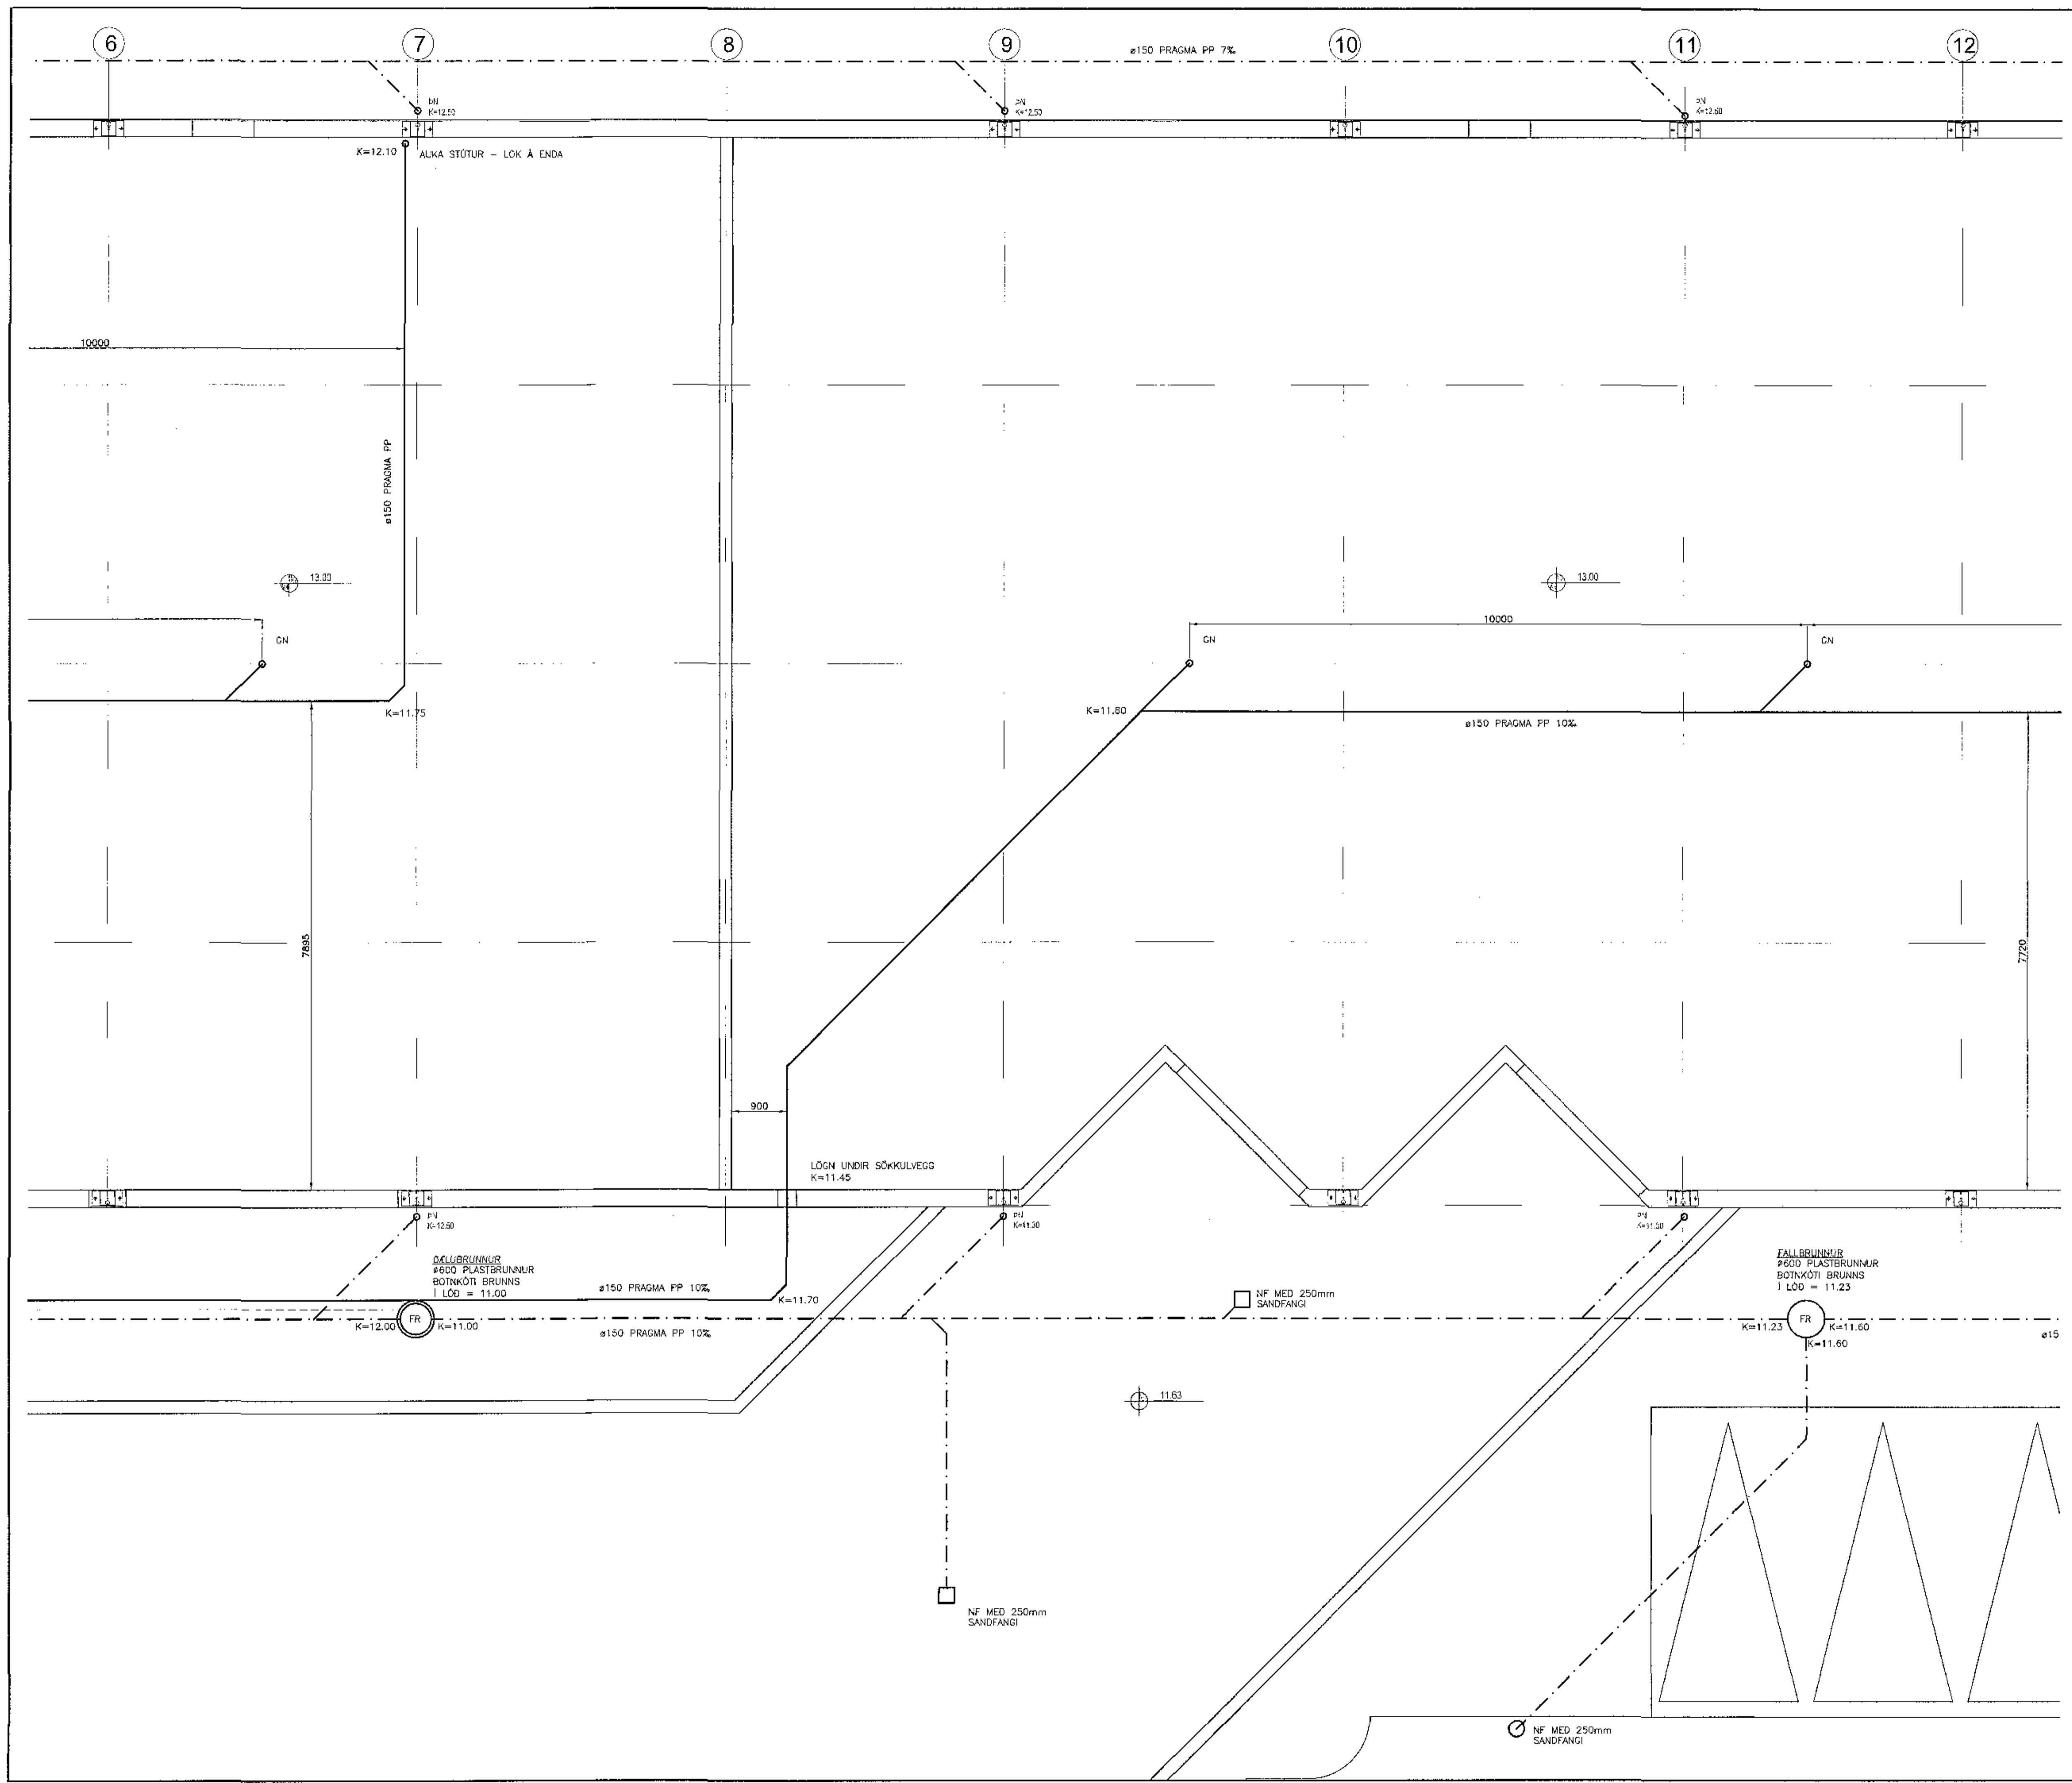

ÚPPIPREMIÐ: 17.09.2017 13:27:46
SÍMÍ: 953 8 358

VOR TÓMAS ELLERT TÓMASSON
VERKFRÆÐINGUR M.S.C.E. - VFI
SÍMÍ 953 8 358 - tomaselliert@gmail.com

SELHELLA 4 - HAFNARFJÖRÐUR	
FRÁRENNISLAGNIR	MSZ
GRUNNMYND SÖKKULS	MSZ: 1:50
SKÝRNINGAR	MSZ
DRÖG: T. ELLERT TÓMASSON	TEIÐI: T. ELLERT
SKYRNINGAR: 17001	SKYRNINGAR: 17001-120-UI
17.09.2017	521

201170-3079