
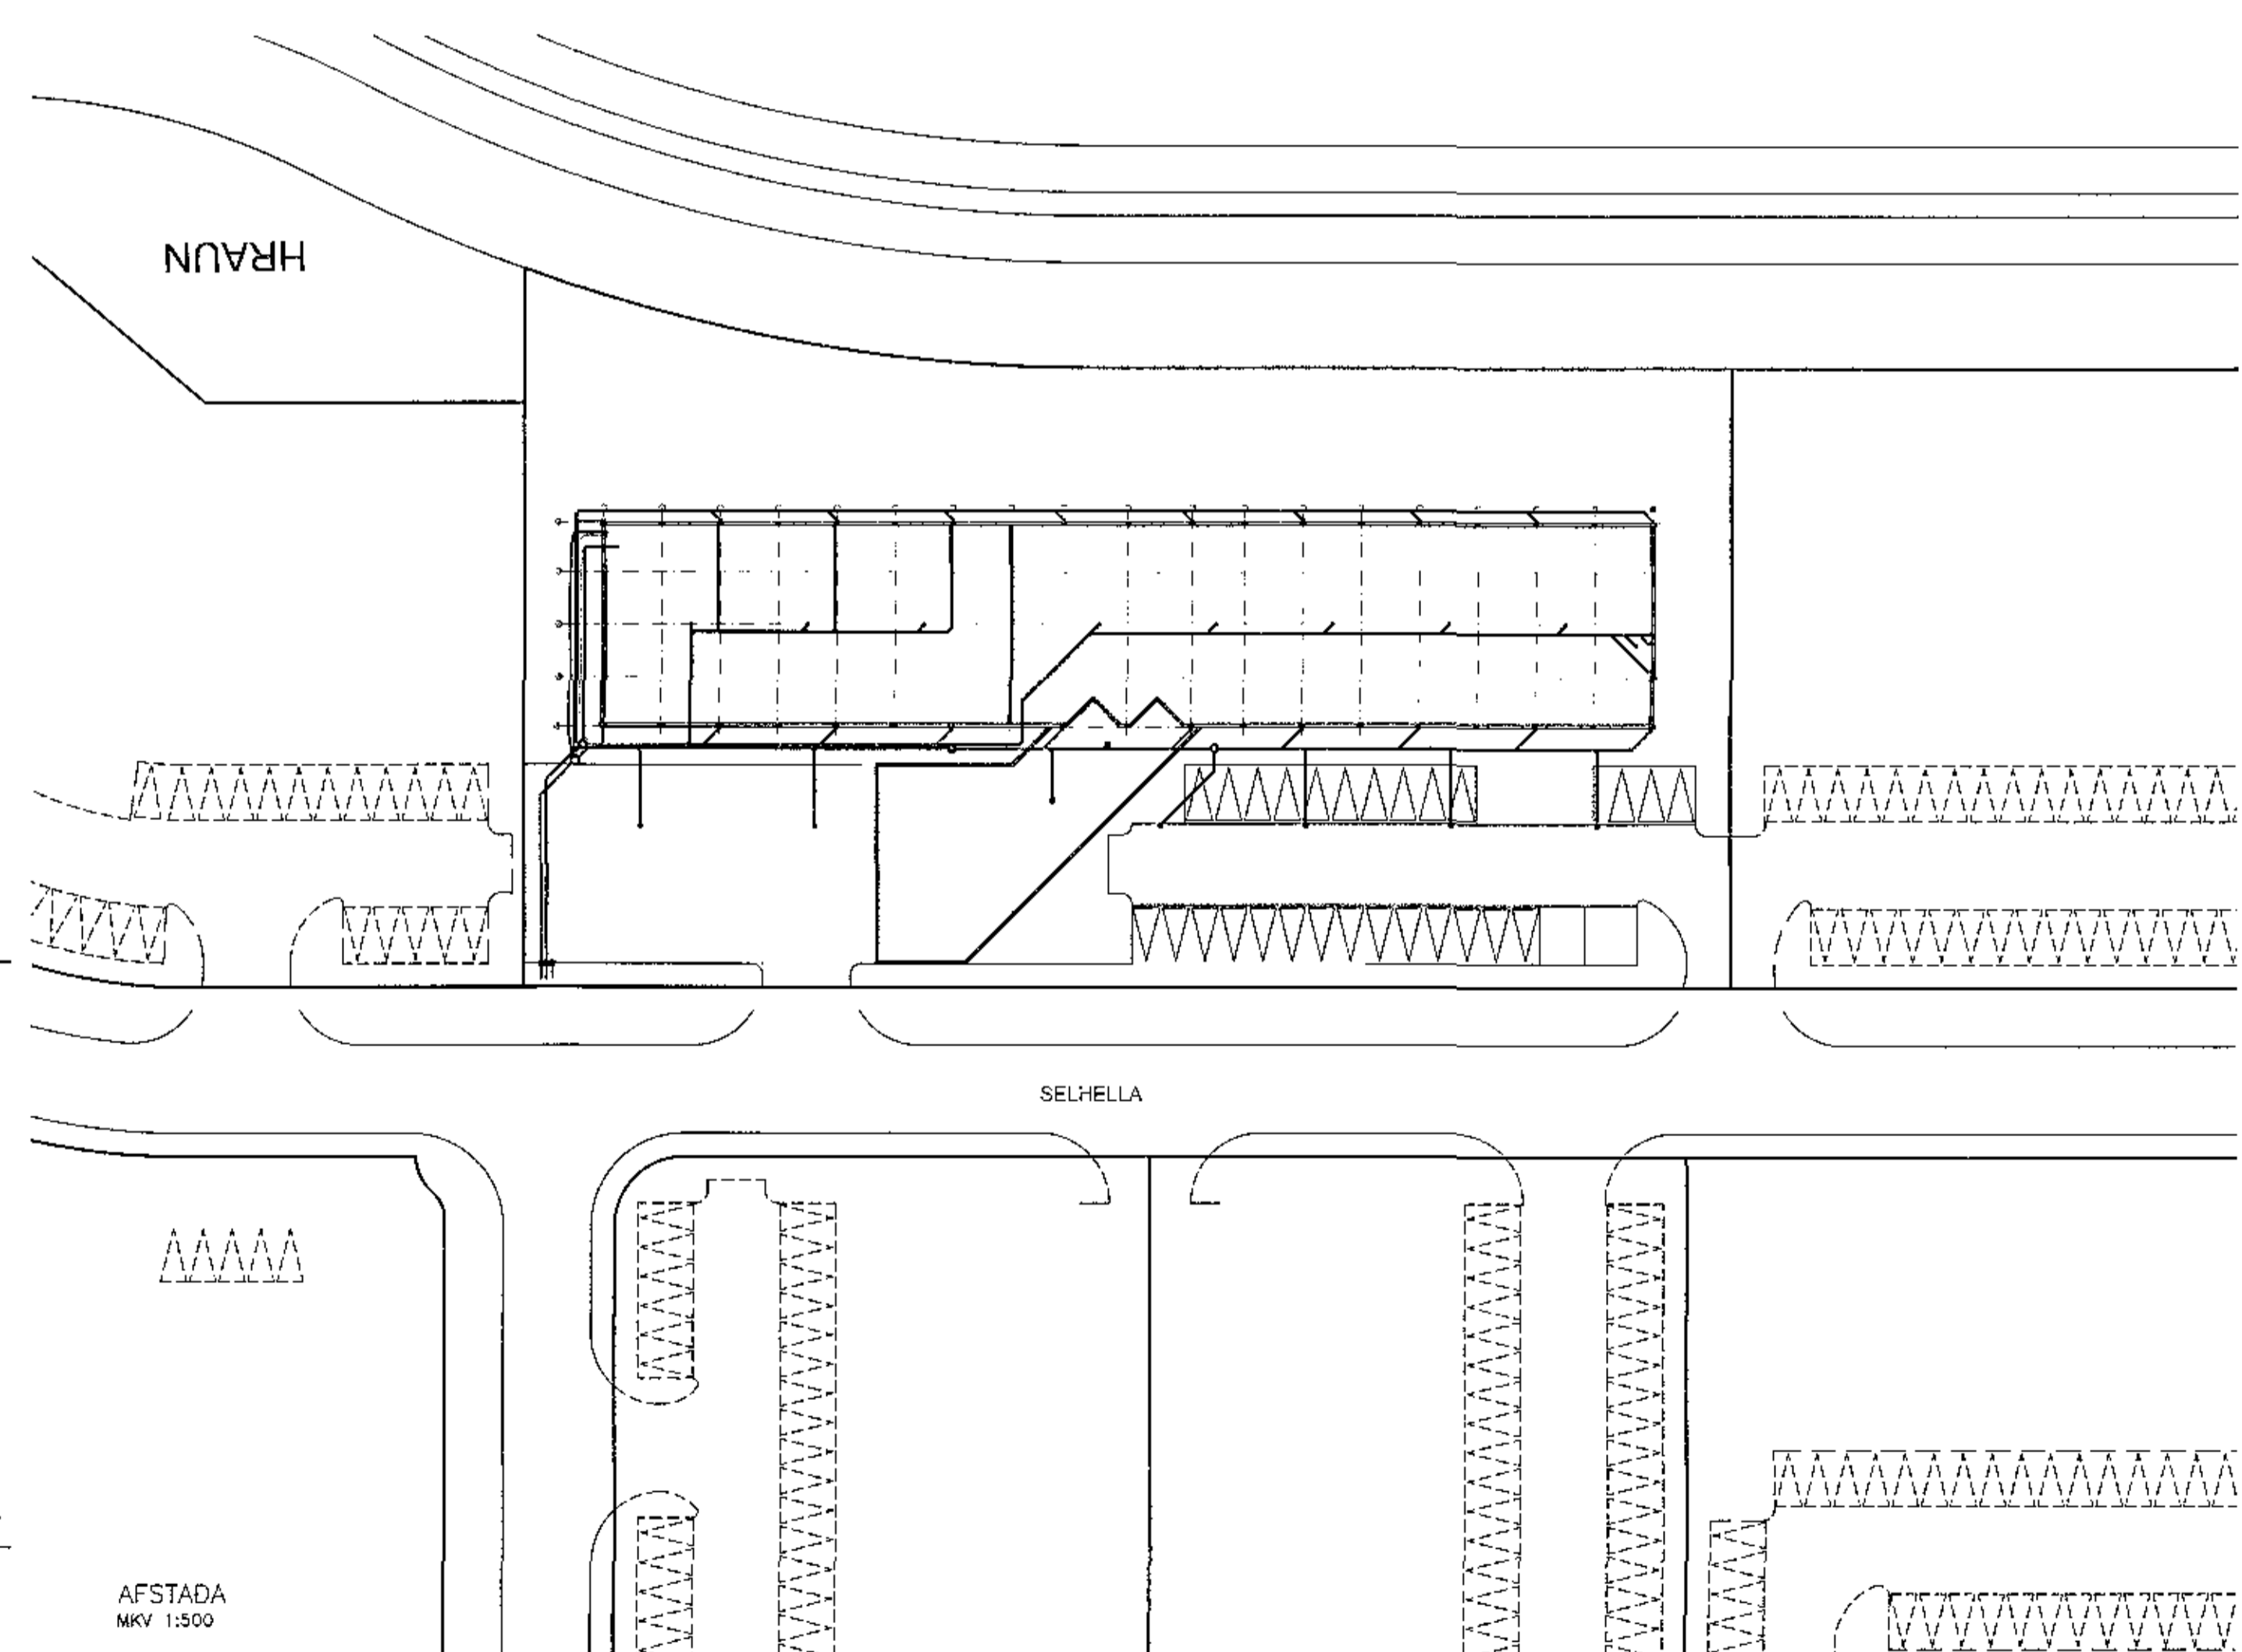


1707043 18.09.2017

Samþykkt bann
20 OCT 2017
Byggingarfulltrúinn í Hafnarfjörð
F.h. Sigurður Steinar Jónsson

Samþykkt bann
20 OCT 2017
Byggingarfulltrúinn í Hafnarfjörð
F.h. Sigurður Steinar Jónsson

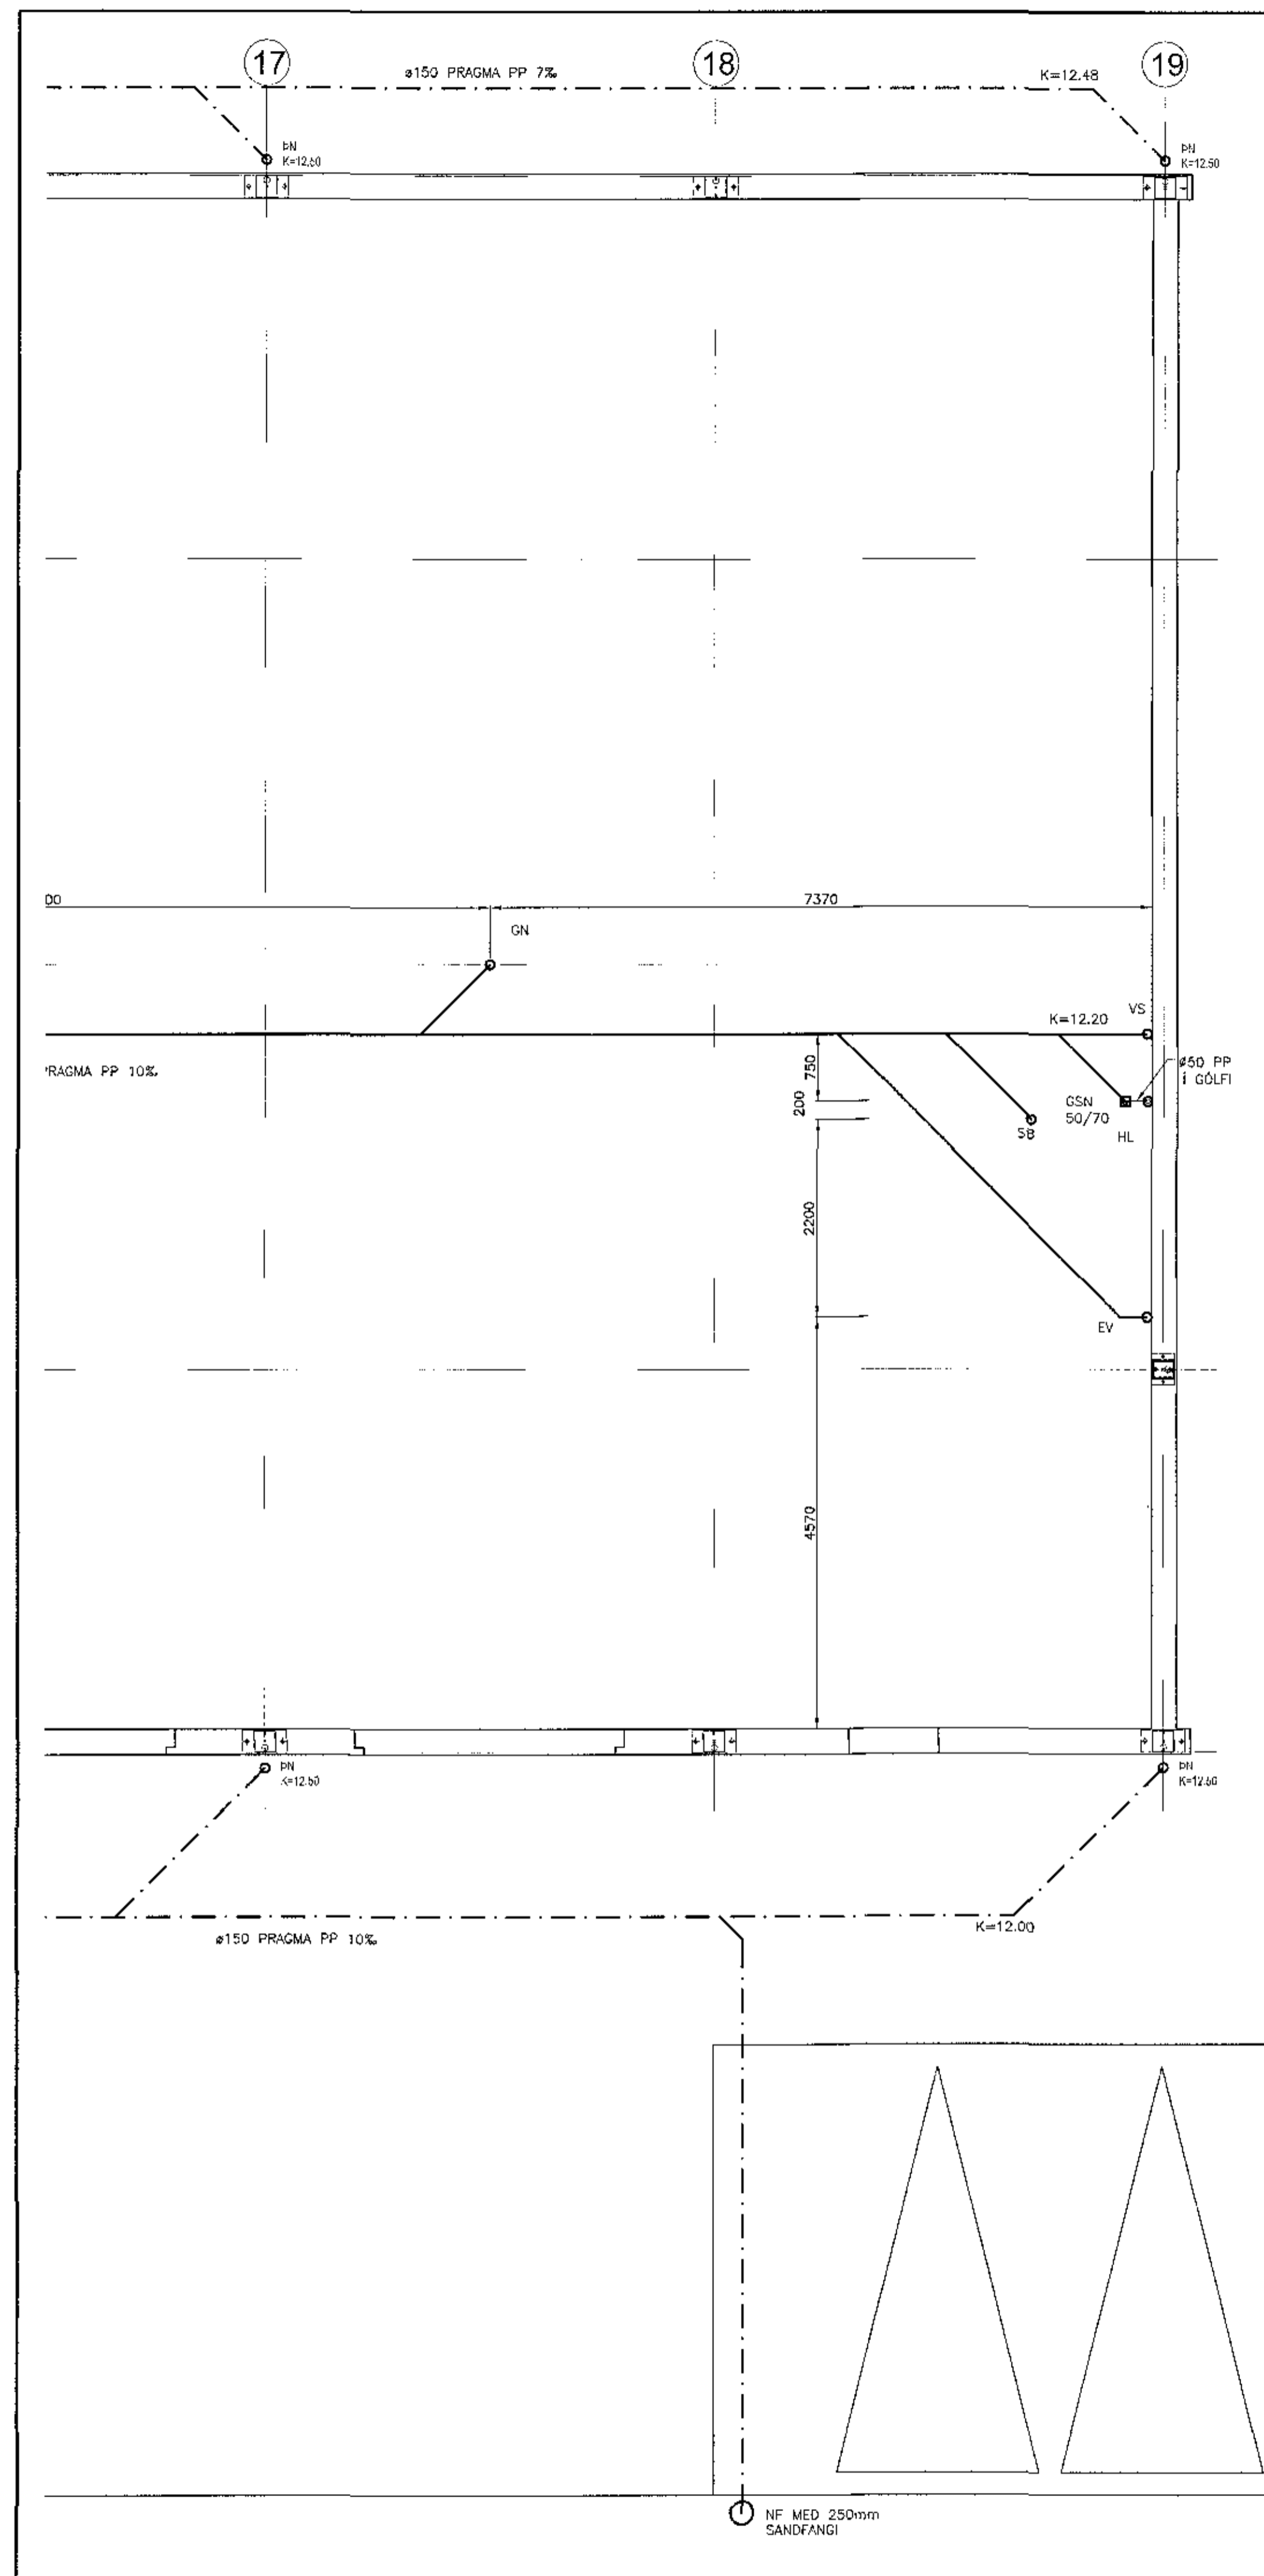

UPPDRAG: 17.09.2017 22.01.18
SÍMISTÍÐAR: 17.09.2017 22.01.18

VOR VERKFRÆÐINGUR M.S.C.E. - VFI
TÓMAS ELLERT TÓMASSON
VERKFRÆÐINGUR M.S.C.E. - VFI
SÍMI 853 8 358 - tomaselfert@gmail.com

SELHELLA 4 - HAFNARFJÖRDUR

FRÁRENNISLAGNIÐ	MF
GRUNNMÝND	MF 1:50
AFSTÖÐUMÝND	MF 1:500
DRÖG: T. ELLERT TÓMASSON	DRÖG: T. ELLERT
SKILING: 17001	SKILING: 17001-120-U1
DRÖG: 17.09.2017	DRÖG: 17.09.2017
DRÖG: 523	DRÖG: 523

201170-3973