4.10.17 /612 226

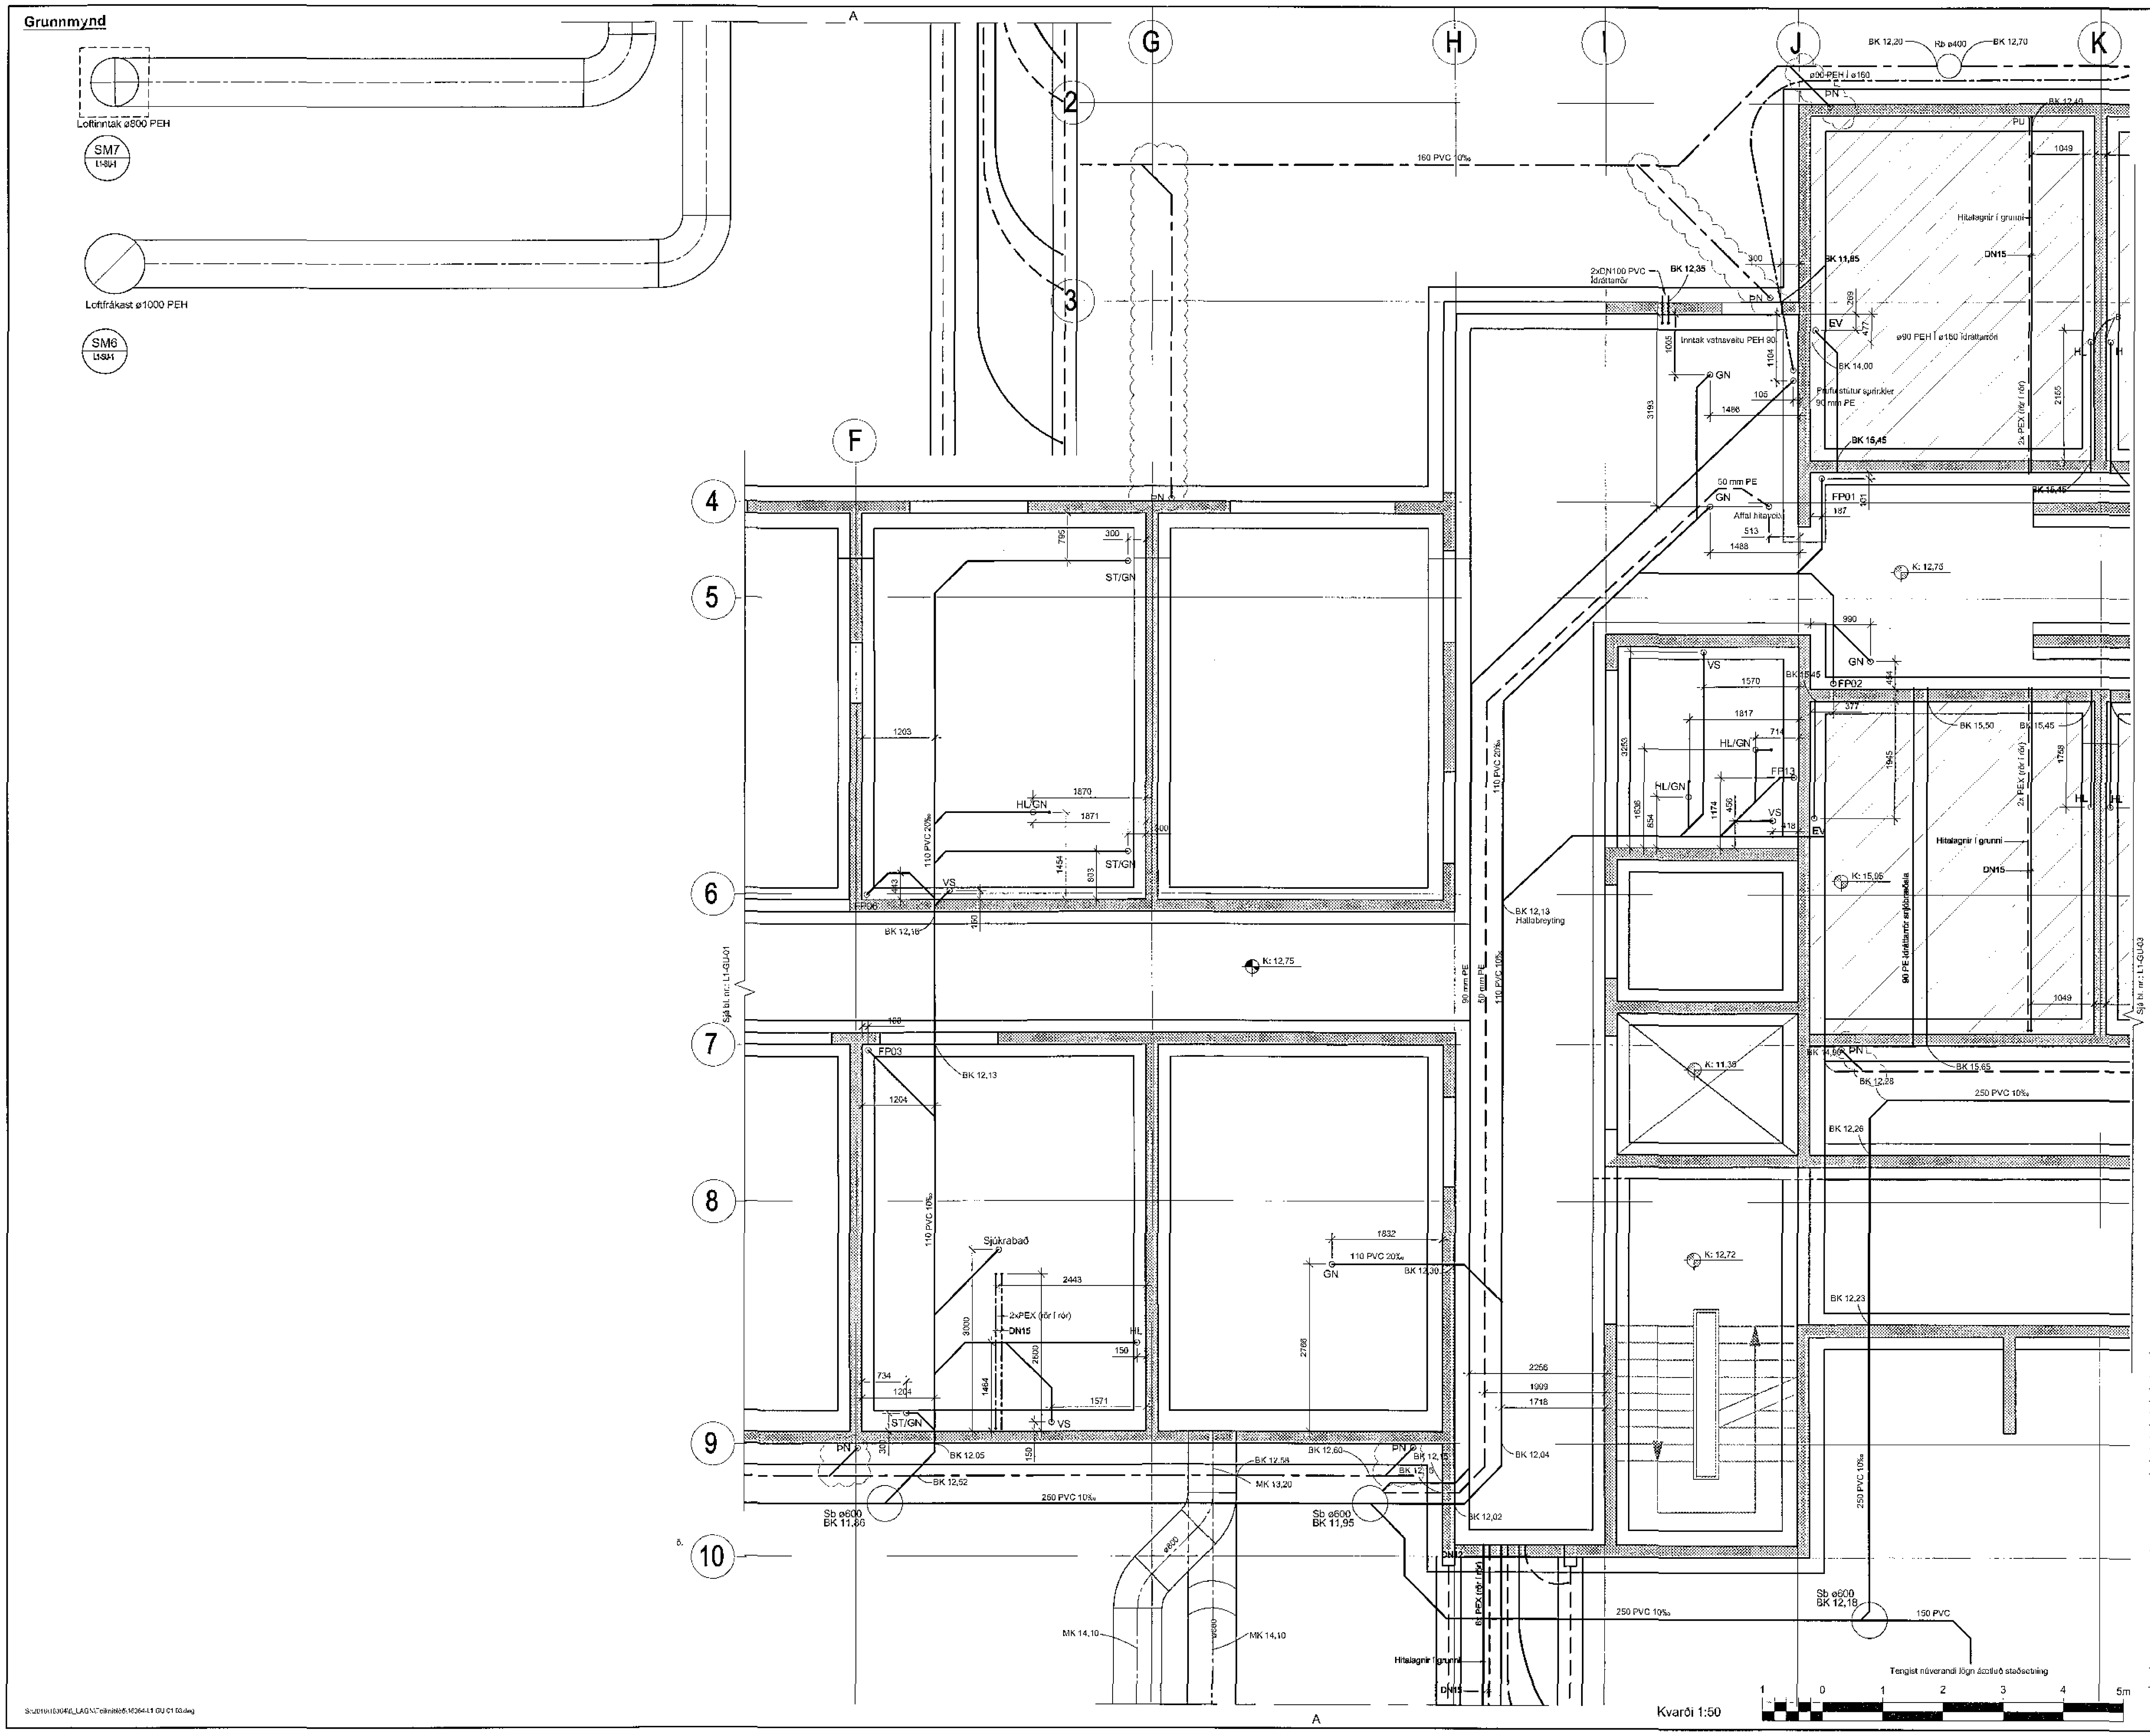

Sambykkt þann
20 OCT 2017
Byggingarfulltrúinn í Hafnarfirði
F.h. Sigurður Steinar Jónsson

Áritun samræmingarhönnuðar

Dagsetning samþykkts aðaluppdráttar

Hönnunarstig: Verkteikning

Tilvísanir:
Almennar skýringar . . . . sjá bl. nr. L1-A-01

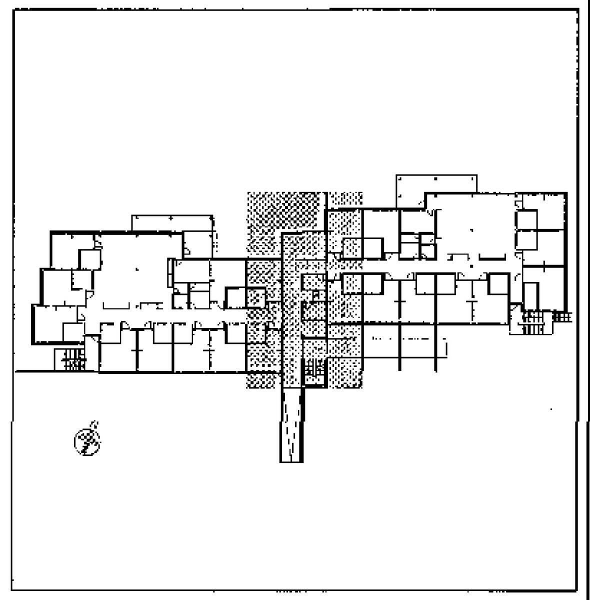

Br.	Dags.	Breyting	Hannað	Teikn.
E	25.09.2017	Tengingum þakniðurfalla ÞN bætt við"	KH	ÞH
D	15.08.2017	Regnvatnslögn færð	KH	ÞH
C	25.07.2017	Samkv. breyttu innra skipulagi.vatnsheimæð	KH	ÞH
B	10.05.2017	Breytt innra skipulag	GS	ÞH
A	01.03.2017	Sérmyndir	GS	ÞH

VSÓ RÁÐGJÖF
BORGARTÚNI 20, 105 REYKJAVÍK, SÍMI 585-9000, NETF: vso@vso.is

Sólvangur hjúkrunarheimili 2016
-

Þrifakerfi
Lagnir í grunni
Grunnmynd

Hannað/teiknað: GS / ÞH
Yfirfarið:
Samþykkt: Kjartan Helgason
Kt: 300857-5909

Kvarði: 1:50 (A1)
Reykjavík: 13.01.2017

Verknr.	Teikn.nr.	Br.
16364	L1-GU-02	E