



Sambýkt barn
20 OCT 2017
Þýðingartekna í samvinnu
f. h. Sigurður Steinar Jónsson

Áritun samræmingarhönnuðar
Dagsetning sambýkts ábaliþrúttar

Hönnunarstig: Verkeigning

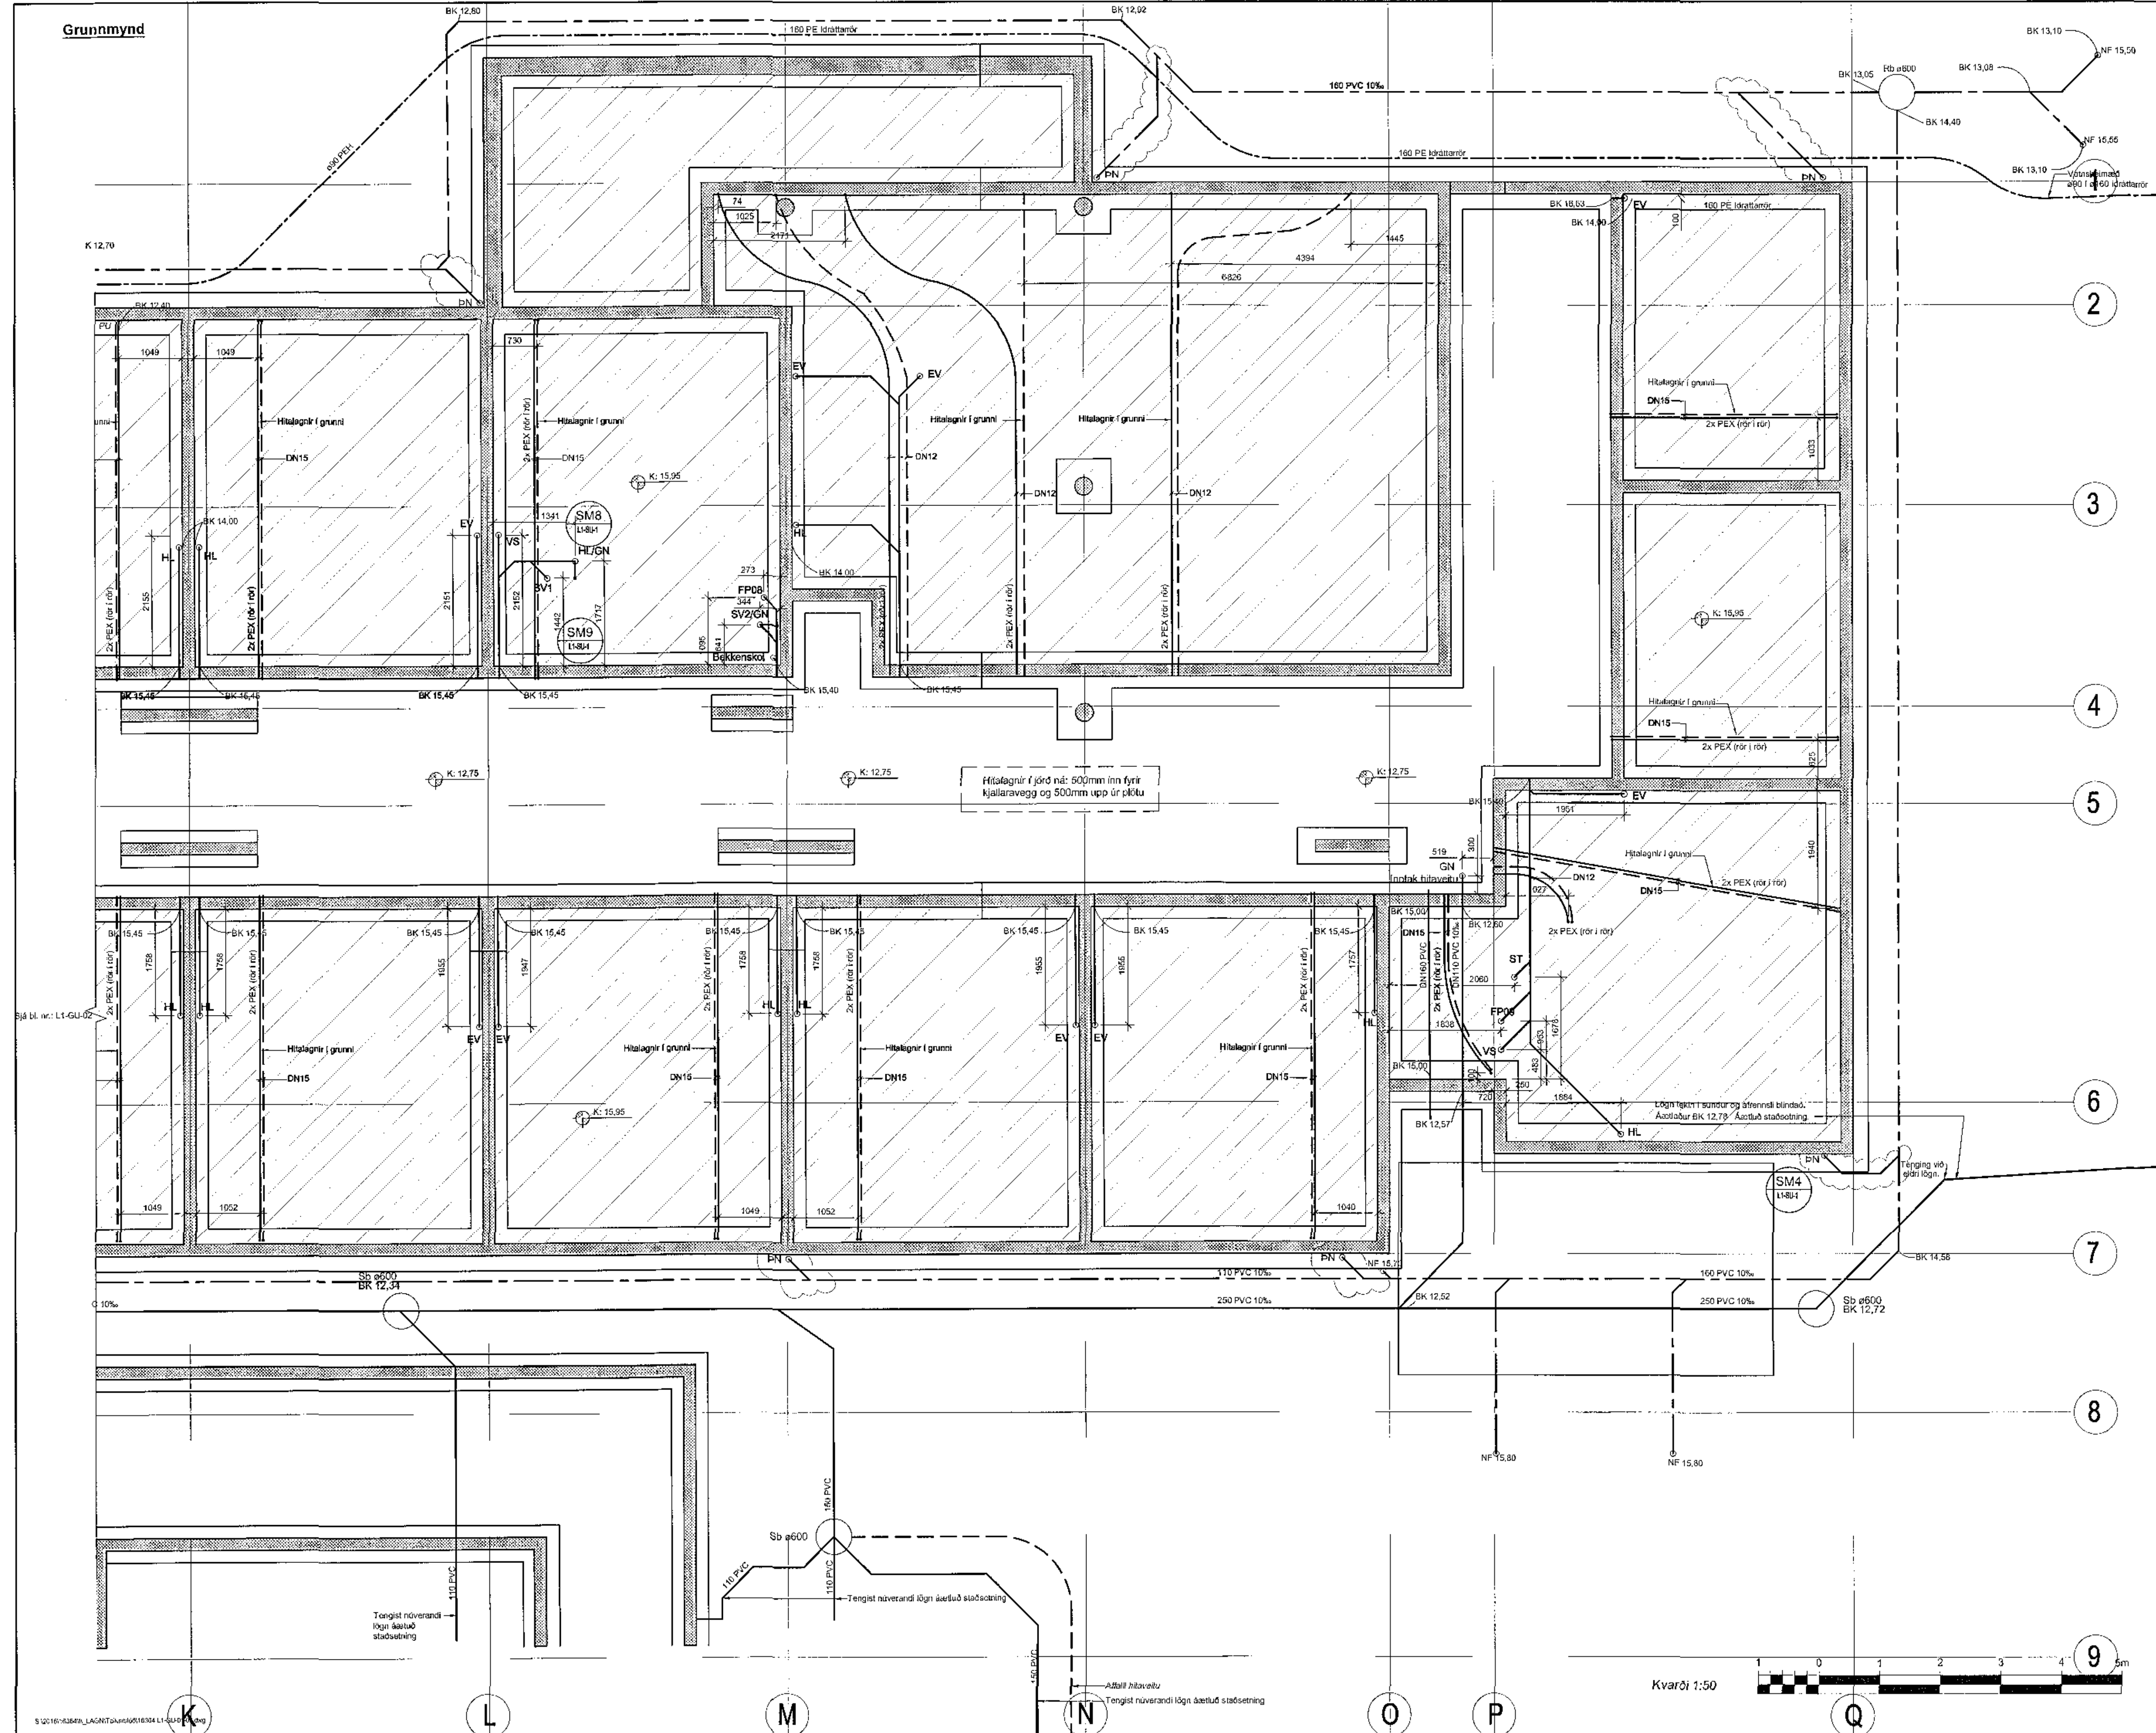

Tilvísanir:
Almennar skýringar... sjá bl. nr. L1-A-01

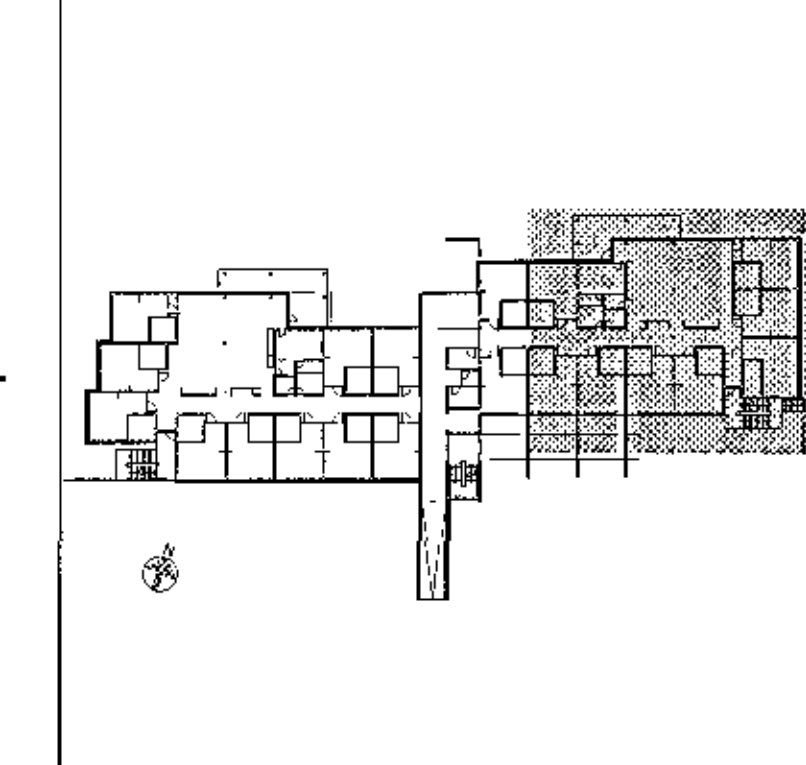

D. 25.09.2017	Trengingum þeirra á milli DN beitt við	KH	PH
C. 15.09.2017	Þúkk tekið upp, breytt regnvetnistölum	KH	PH
B. 20.07.2017	Virkjaheimilunin í samvinnu	KH	PH
A. 01.03.2017	Sáttmálinn beitt við	GS	PH
Dr.	Dagur	Breyting	Hönnuð / Tekin

VSÓ RÁÐGJÖF
BORGARTÚNI 23, 105 REYKJAVÍK, Sími 565 9000, NETF: vsog@vsio.is

Sólvangur hjúkrunarheimili 2016

Drifkerfi: Hannad/teiknað: GS / PH
Lagnir í grunn: Yfirfarð:
Grunnmynd: Sambýkt: Kjartan Helgason
KSH 300857-5909

Kvarði: 1:50 (A1) Reykjavík: 13.01.2017
Værnir: 16364 Teikn.nr.: L1-GU-03 Br.: D

