1612136 06.10.2017

Samþykkt þann
20 OCT 2017
Byggingarfulltrúinn í Hafnarfirði
f.h. Sigurður Steinar Jónsson

Áritun samræmingarhönnuðar

Dagsetning samþykkts aðaluppdráttar

Hönnunarstig: Verkteikning

## Skýringar:

Öll mál eru í millimetrum.
*Allir kótar í metrum.*

Allar málsetningar og kótar koma fram á teikningum arkitekta og skal sannreyna öll mál við þær.

Beygjumál járna skal sannreyna og bera saman við málsetningar á steyptum byggingarhlutum skv. arkitektateikningum og fyrirskrifaða steypuhulu skv. teikningum VSÓ Ráðgjafar.

Sjá gataplan fyrir ártök í steypu.

Einangrun er samkvæmt teikningum arkitekta.

BK = botnkóti.

Fyllt inn í sökkla undir botnplötu

## Tilvísanir:

| | |
|---|---|
| Almennar skýringar | sjá bl. nr. B-A-01 |
| Hnitaskrá undirstöðu | sjá bl. nr. B-GU-02 |
| Arkitektateikningar | |
| Lagnateikningar | |
| Gataplön | |

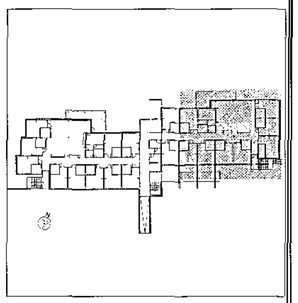

| | | | |
|---|---|---|---|
| F | 28.09.2017 | Kótar | KEA JSS |
| E | 26.09.2017 | Hjáðarkóti og breytar undirstöður | IG KEA |
| D | 25.08.2017 | Málsetningar í mæliner | KEA JSS |
| C | 15.08.2017 | Fylling innan sökkulveggja | KEA KEA |
| B | 25.07.2017 | Nýtt snið á lengjangi | KEA KEA |
| A | 01.06.2017 | Hnitsetning á undirstöðum | IG |
| Br. | Dags. | Breyting | Hannað Teikn. |

VSÓ RÁÐGJÖF
BORGARTÚNI 20, 105 REYKJAVÍK, SÍMI 585 9000, NETF: vso@vso.is

## Sólvangur hjúkrunarheimili 2016

| | |
|---|---|
| Burðarvirki | Hannað/teiknað: IG / LL |
| Undirstöður | Yfirfarið: KSH |
| Grunnmynd | Samþykkt: Gylfi Magnússon |
| | Kt: 240757-3719 |
| Kvarði: 1:50 ( A1 ) | Reykjavík: 17.05.2017 |

| Verknr. | Teikn.nr. | Br |
|---|---|---|
| 16364 | B-GU-03 | F |

Kvarði 1:50

1 0 1 2 3 4 5m

B:\2016\16364\n_BUK\Teikningar\B-GU-03.dwg