



Sámbýkkt þann
20 OCT 2017
Byggingarfulltrúi í Keflavík
F.h. Sigurður Steinar Jónsson

H GRUNNMYND - TÆKNIRYMI
303 | 303
MÆLIKVARÐI 1:20

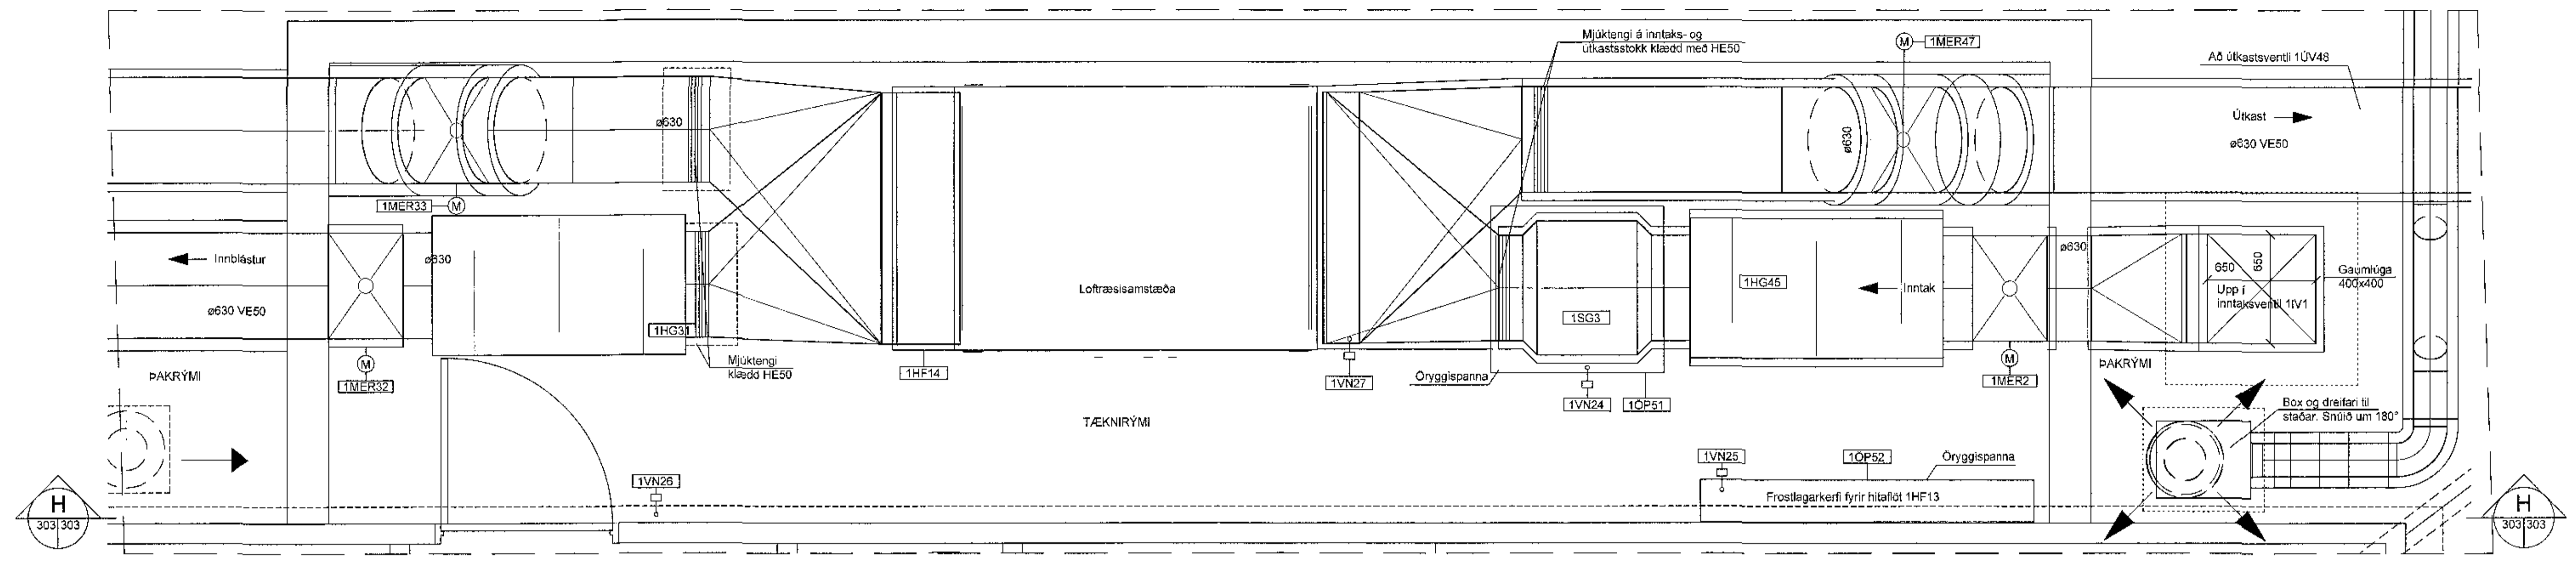


G SNIDMYND - TÆKNIRYMI
303 | 302
MÆLIKVARÐI 1:20

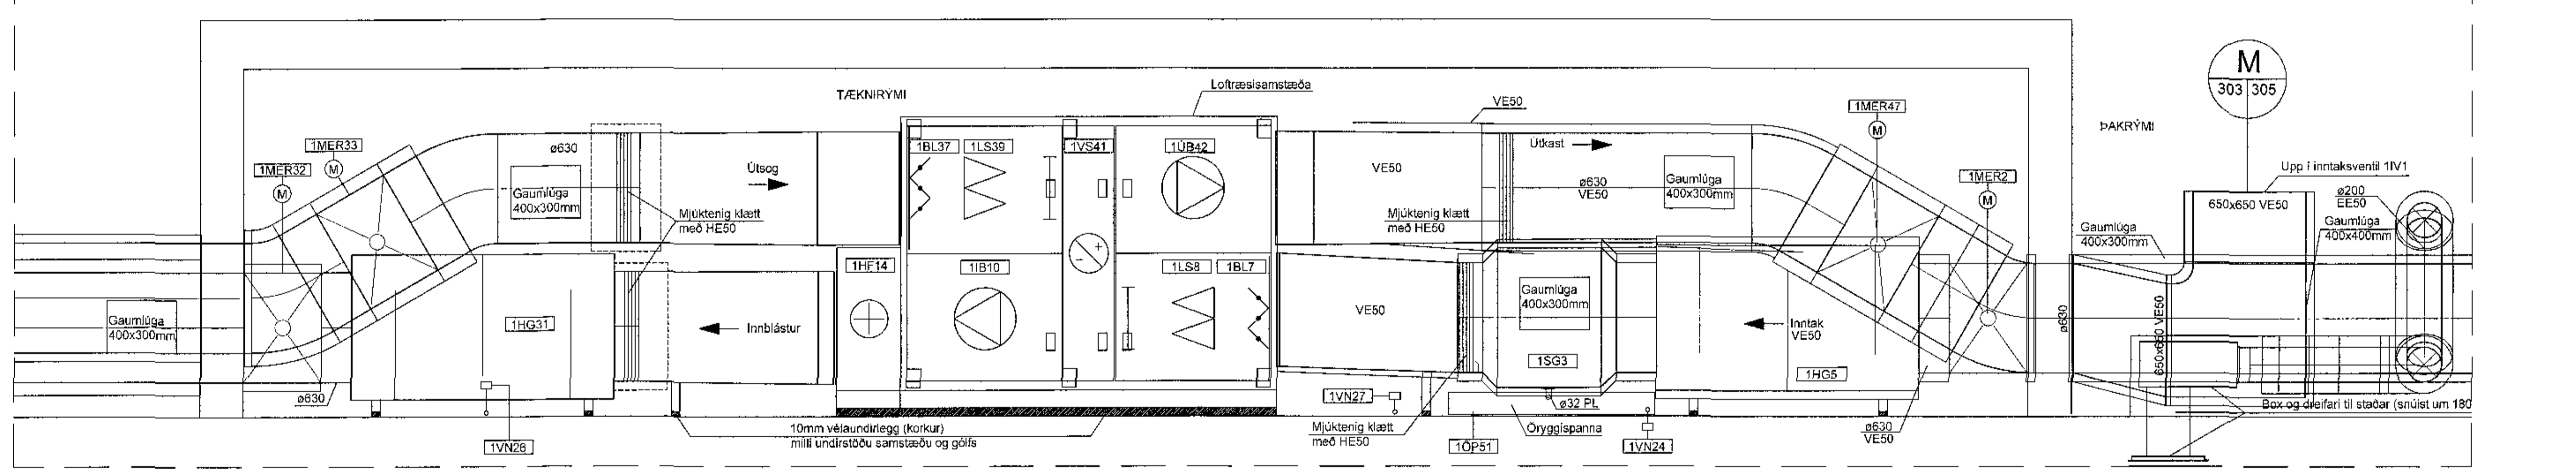

K
303 | 305

AFSTÖLUMYND - EKKI Í MÆLIKVARÐA

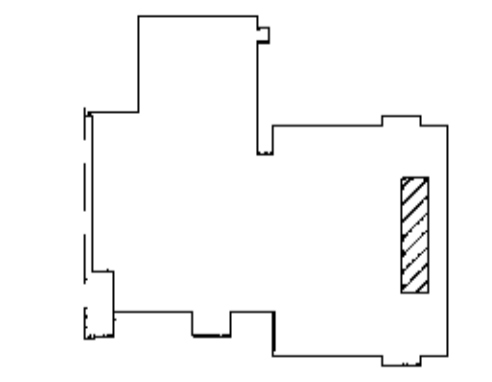

D			
C			
B			
A			
Nr.	Dags.	Breyting	Unnið af

ÁRITUN ADALHÖNNUNAR: *[Signature]*

SÓLVANGSVEGUR 2, 220 - HAFNARFIRÐI
HEILSUGÆSLUSTÓÐ
LOFTRÆSISKERFI 1 - ENDURNYJUN TÆKNIRYMIS
TÆKNIRYMI - GRUNNMYND OG SNID

HANNAÐ: Jón K. Gunnarsson
TEIKNAD: Jón K. Gunnarsson
SÁMÞYKKT: *[Signature]*
KVARDI: 1:20
DAGS: Ágúst 2017
NUMER: 222 - 303

TÍF - TÆKNIRJÓNUSTA
JÓN K. GUNNARSSON
K.T. 111149-2919
FJARGARÐSTU 11
220 - HAFNARFIRÐI
Sími 567 7899
NETFANG TÍF@SIMNET.IS

Ríkiseignir
Byggingar, land og auðlindir