


Sarnþykkt þann
25 SEP 2017
Byggingarfulltrúinn í Hafnarfirði
F.H. Sigurdur Steinar Jónsson

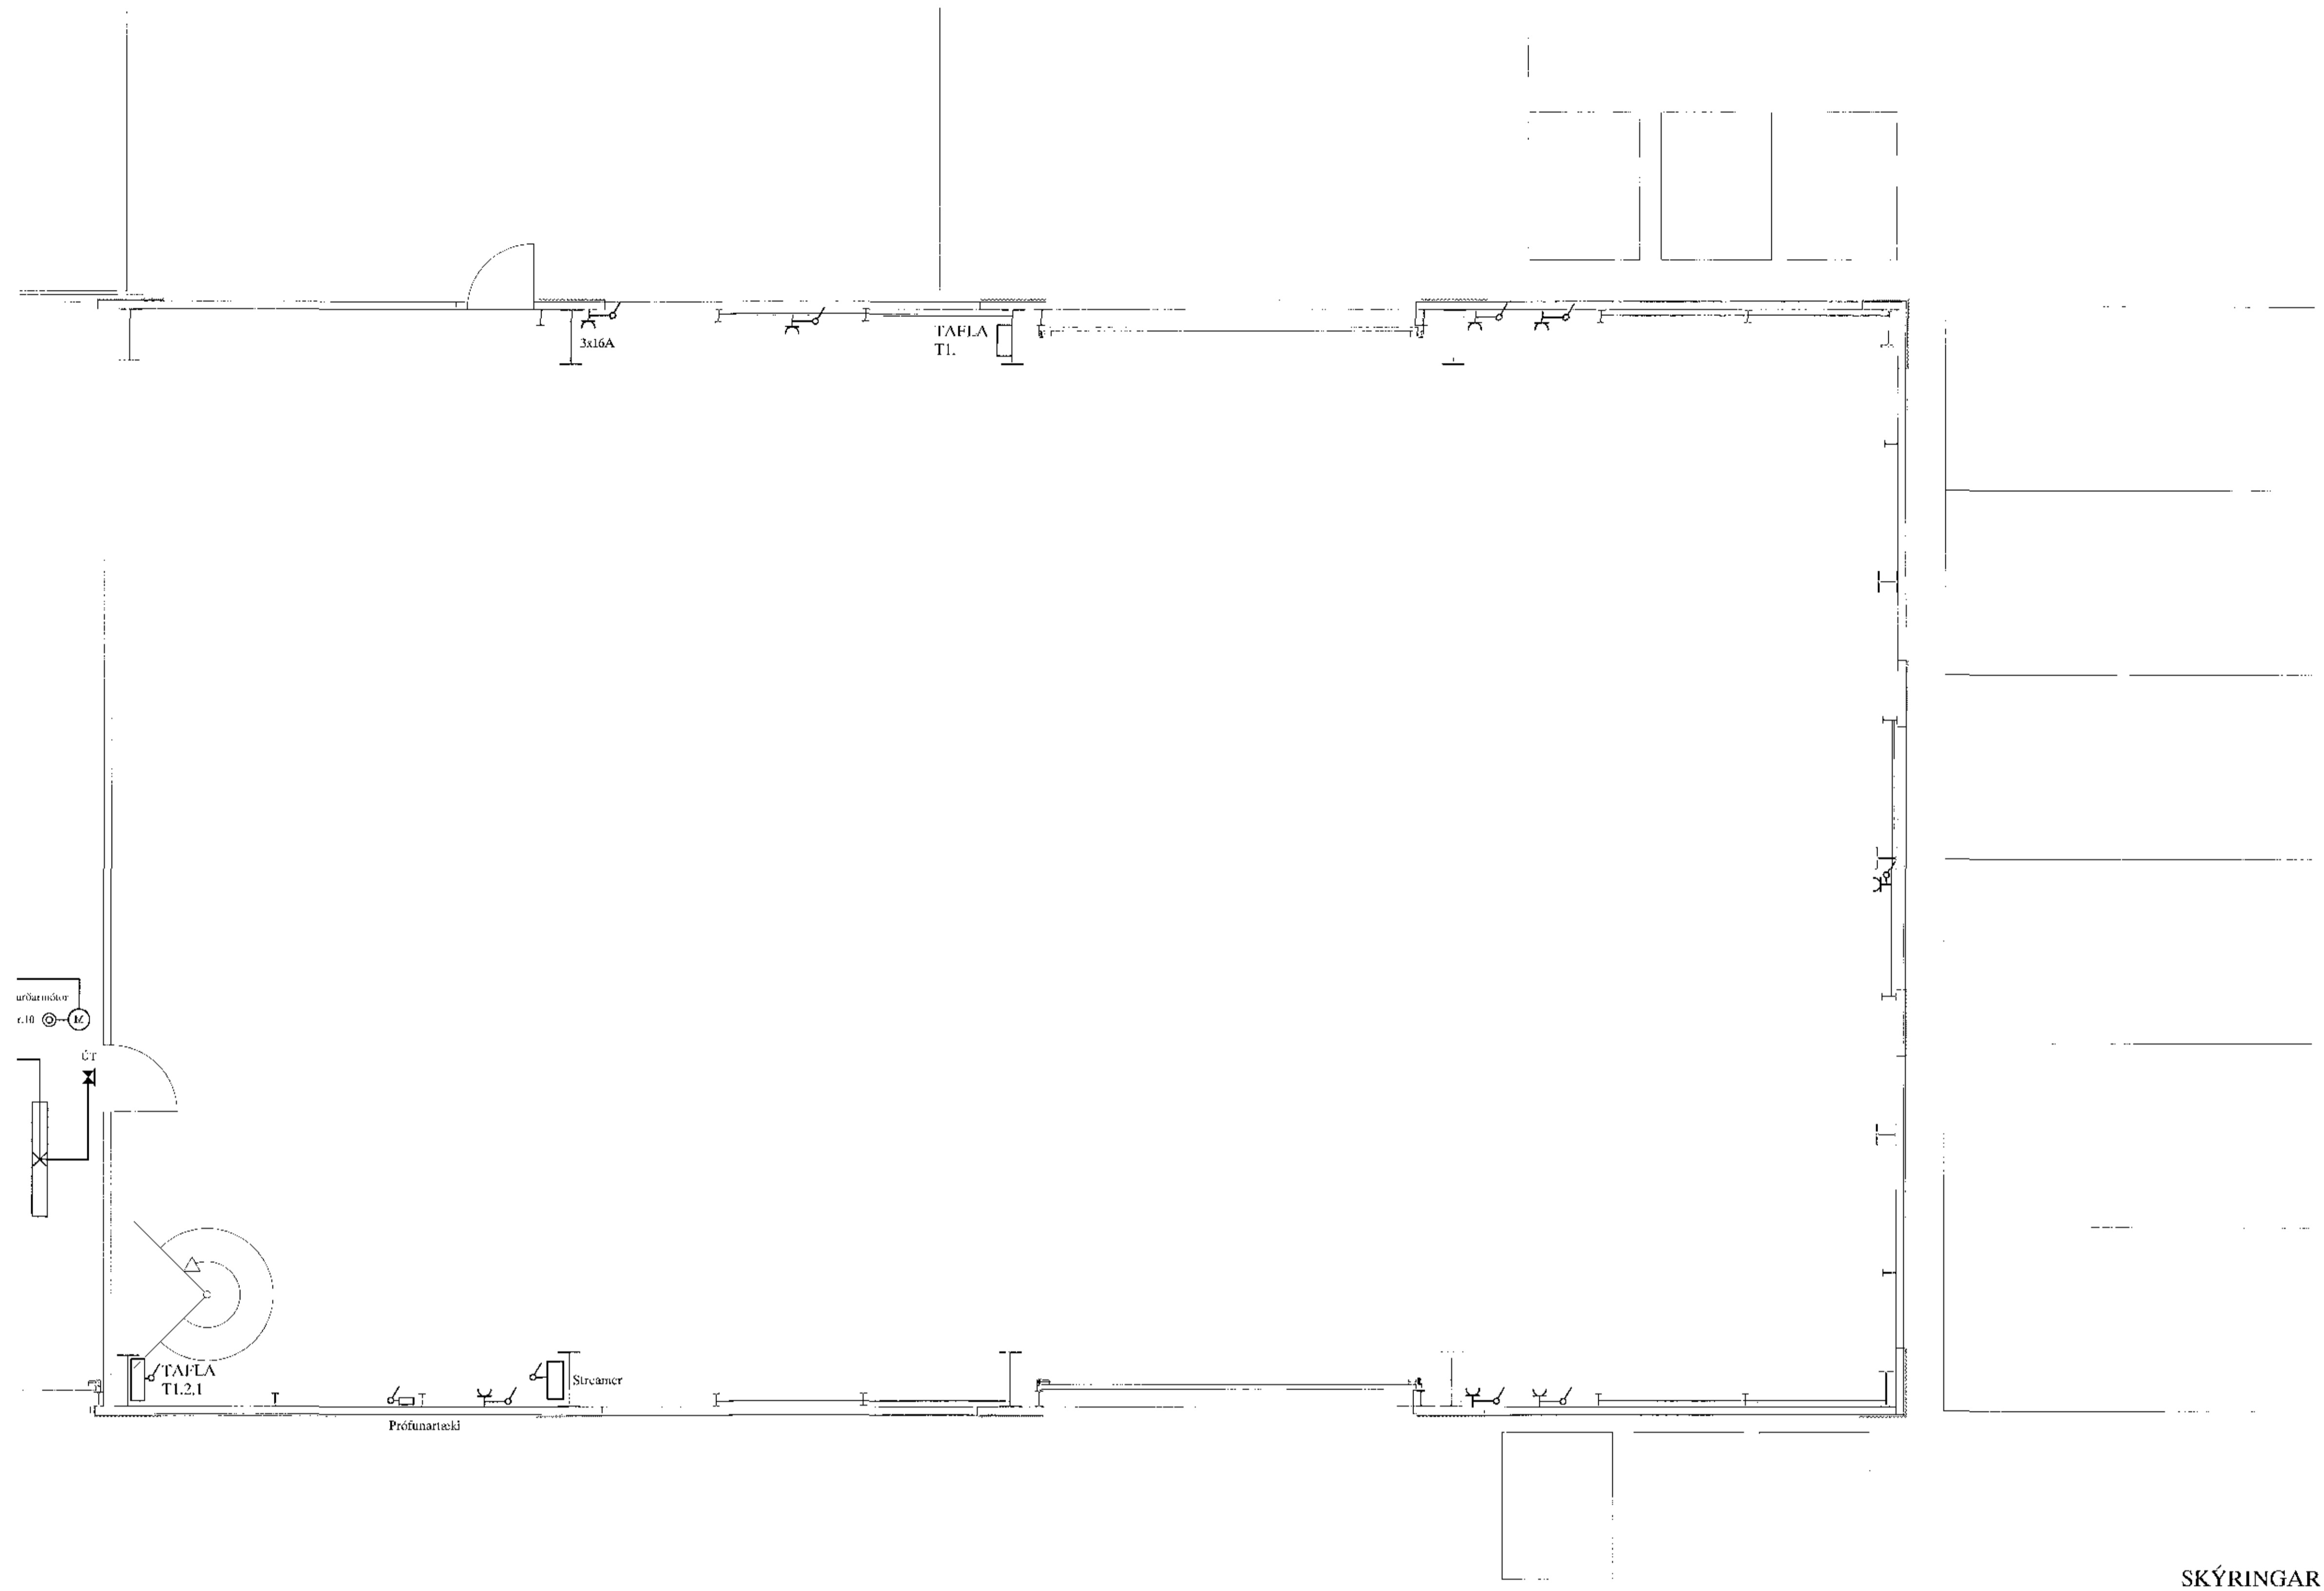

SKÝRINGAR

- LAGNIR ERU HULDAR 16mm PLASTPÍPUR OG TAUGAR 3x1,5.
 HÆÐ Á ROFUM SÉ 105 sm.
 TENGJAR VID ROFA SFU Í SÖMU HÆÐ OG ROFAR.
 HÆÐ Á TENGJUM SÉ 105sm.
 HÆÐ Á TENGJUM Í BILGEYMSLU SÉ 110sm.
 HÆÐ Á VEGGLÓSUM YFIR VÖSKUM SÉ 190sm.
 MÁLSTRAUMUR ROFA SÉ 10A, EN TENGJA 16A.
 F = BÆJARSíMI, T+F = TÓLVA OG SíMI, L = LOFTNET
 P = HILANEMAR F. GÖLFHITA HÆÐ = 160sm
 HÁTALARADÓSIR HÆÐ = 20sm, DS = DYRASÍMI HÆÐ = 135sm
 REYKSKYNJARI jónískur
 REYKSKYNJARI optískur
 HITASKYNJARI
 HREYFISKYNJARI ÞJÓFAVARNAKERFIS HÆÐ = V/LOFT
- NEMA ANNARS SÉ GETIÐ

Aritun
Aritun aðalhönnuðar

Á	17-09-06	RIYNDARTEIKNING	B.P.T.	T.S.	220146-2439	RAFMAGNSVERKFRÆÐISTOFA HAFNARFIRÐI HAUSTVEIÐIR HAFNARFIRÐI	1:50 R1.3
Á	17-09-06	RIYNDARTEIKNING	B.P.T.	T.S.	220146-2439	RAFMAGNSVERKFRÆÐISTOFA HAFNARFIRÐI HAUSTVEIÐIR HAFNARFIRÐI	1:50 R1.3
Á	17-09-06	RIYNDARTEIKNING	B.P.T.	T.S.	220146-2439	RAFMAGNSVERKFRÆÐISTOFA HAFNARFIRÐI HAUSTVEIÐIR HAFNARFIRÐI	1:50 R1.3

ÁLFHELLA 6 HAFNARFIRÐI
VERKSTÆÐI 1. HÆÐ
RAFLÖGN 3

TERA 5/2

1:50
R1.3
5 af 30
17-019 A