


Sampykkt þann  
 06 NOV 2017  
 Byggingarfulltrúinn í Hafnarfirði  
 F. h. Sigurður Steinar Jónsson

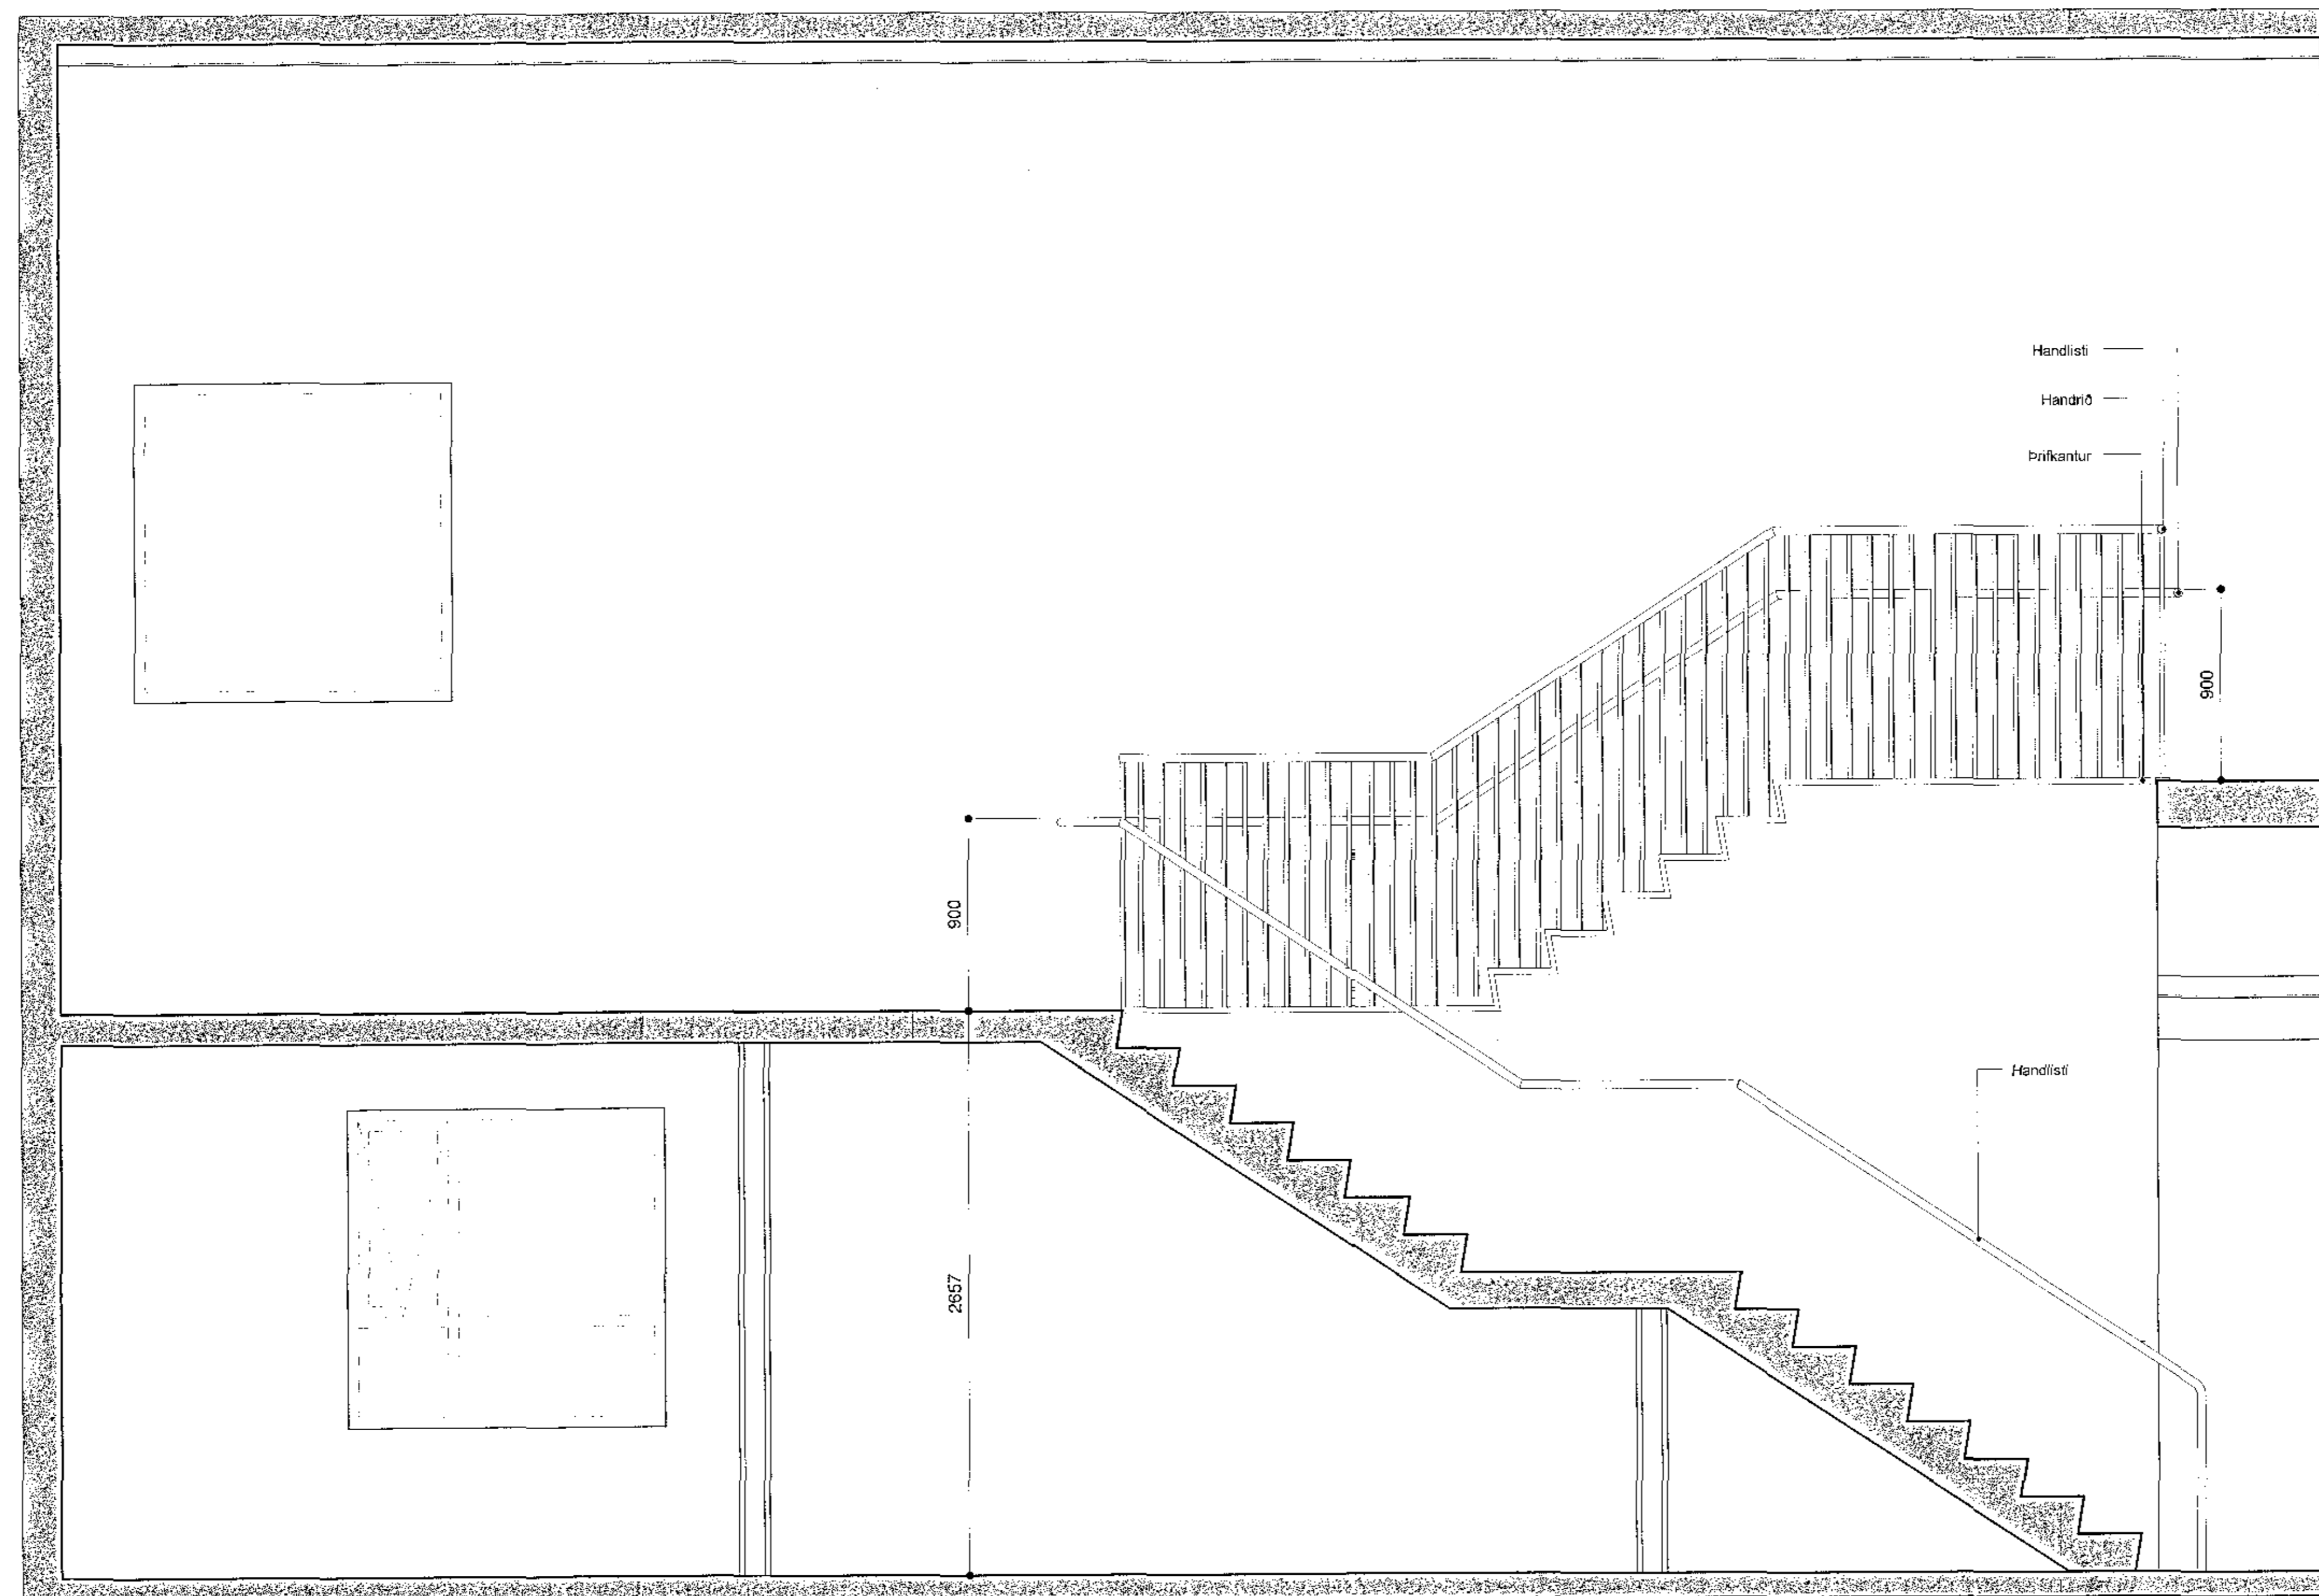

Snið 2  
 mkv: 1 : 20

ÞRÝTINGAR

VERUÐSI  
 Hádegisskarð 1, Hafnarfirði  
 Skóli  
 Verkeiðningar

VERK  
 Stigi, hluti C - Snið 2

MÁL: 1 : 20 / A1  
 DÁÐS: 24.10.2017  
 FASVAFIÐ: ISC  
 STJAFI: IT  
 VEFSTAFI: Svági  
 VÆNGI: 484-02  
 FL. TEIÐI VÆNGI: 04 2.5 - 02  
 0 10

**Tark**  
 ARKITEKTAR  
 BRAUTARHOLI 6 - 105 REYKJAVÍK - ÍSLAND  
 Sími: 540 5700  
 Isaknifstofa@tark.is  
 www.tark.is

*Ivan Stefan Cifra*

SÍMAB: Ivan Stefan Cifra Arkitekt FAI FSSA Kl.:141165-4159

Ör skrá og allir þekkingar og hlutir eða tekið af höfunda, skv. ávarðunum höfundanna.