


Samþykkt bann
 06 NOV 2017
 Byggingarfulltrúinn í Hafnarfirði
 Sigurður Steinar Jonsson

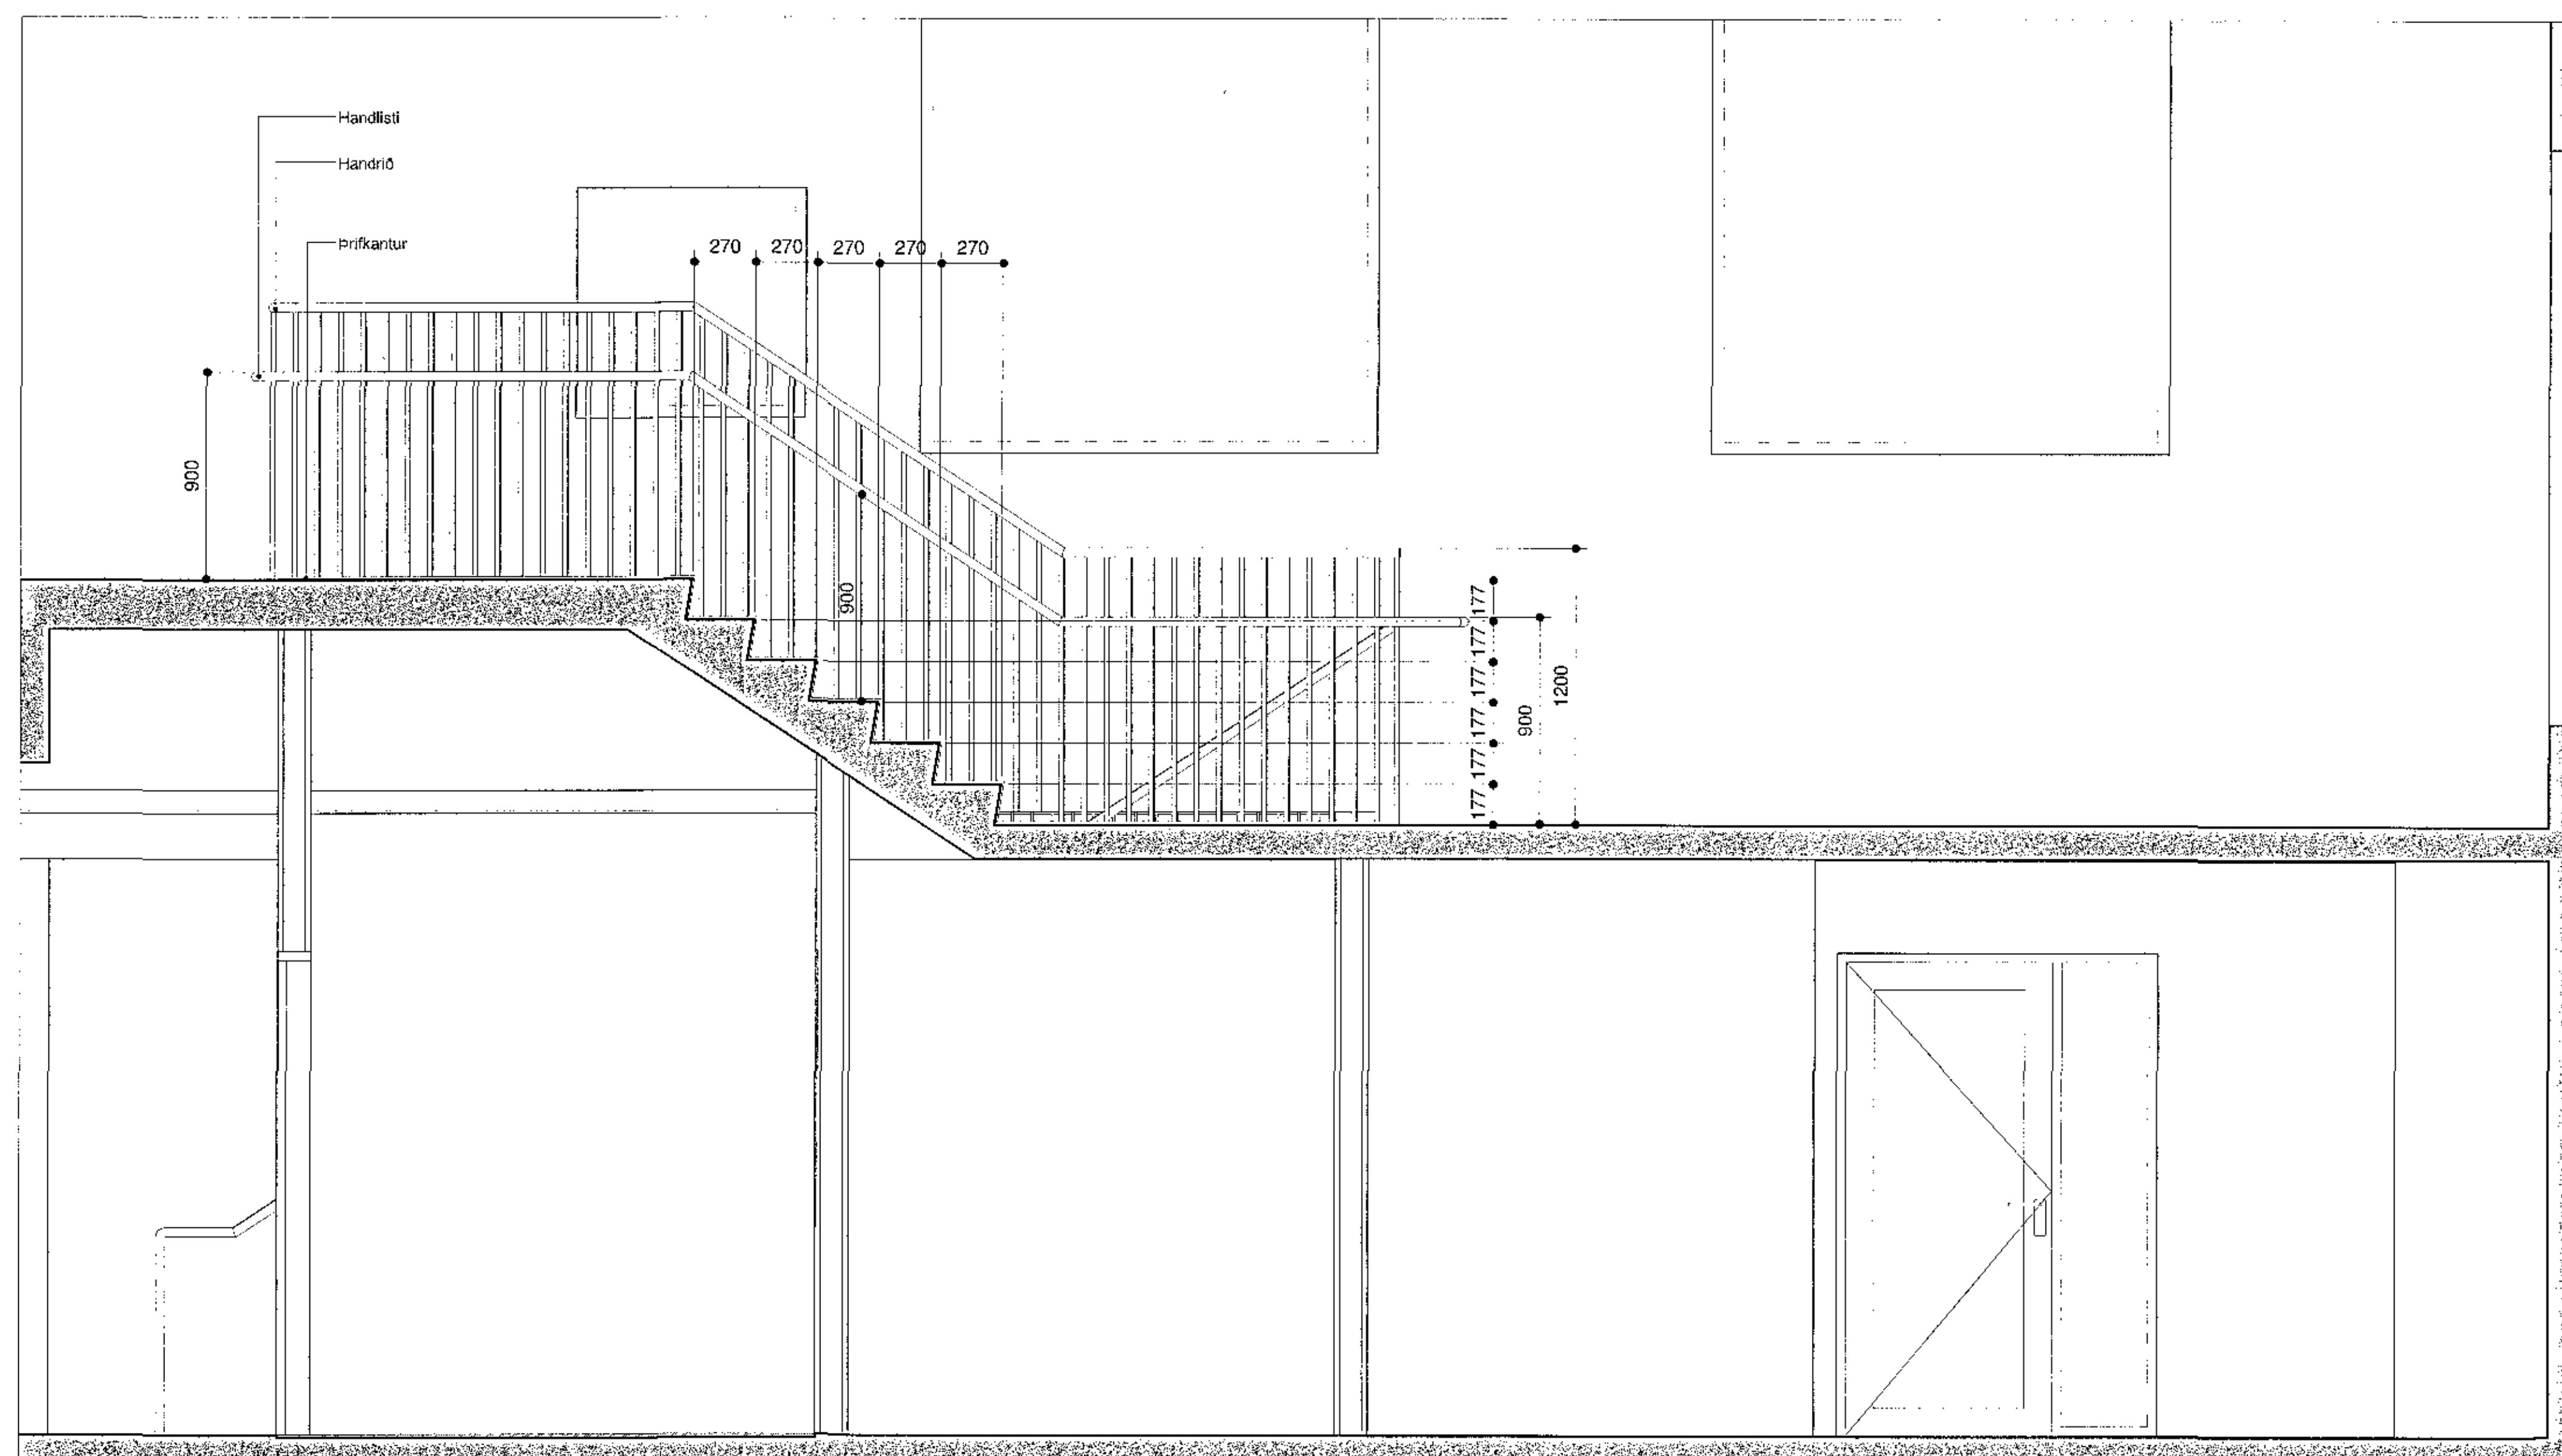


Snið 4
 mkv: 1 : 20

BREYTINGAR

VERJENI
 Hádegisskarð 1, Hafnarfirði
 Skóli
 Verkeikningar

VERK
 Stigi, hluti C - Snið 4

SKALA:	1 : 20 / A1	DAGI:	24.10.2017
MYNAR:	ISC	LIKAÐI:	ÍT
VERFASMI:	Svági		
NETANUMER:	484-02	FL. TEKNIKAÐGÆM:	04 2.5 - 04

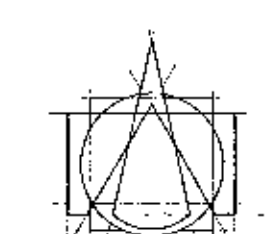

Tark

ARKITEKTAR
 BRAUTAHOHLI 6 - 105 REYKJAVÍK - ÍSLAND
 Sími: 540 5700
 teki@tark.is
 www.tark.is

Sigurður Steinar Jonsson

Stjórnið: Ivon Stefán Cilla Arkitekt Fél ÍSSA KL:141155-4159

Öll rétt og allt tekið fyrir, að tilika eða lítili, er hald samþykkt bann, skv. áhorðum bóluðslaga.