


Samykkt þann
 06 NOV 2017
 Byggingarfulltrúinn í Hafnarfirði
 F.h. Sigurbur Steinvar Jónsson

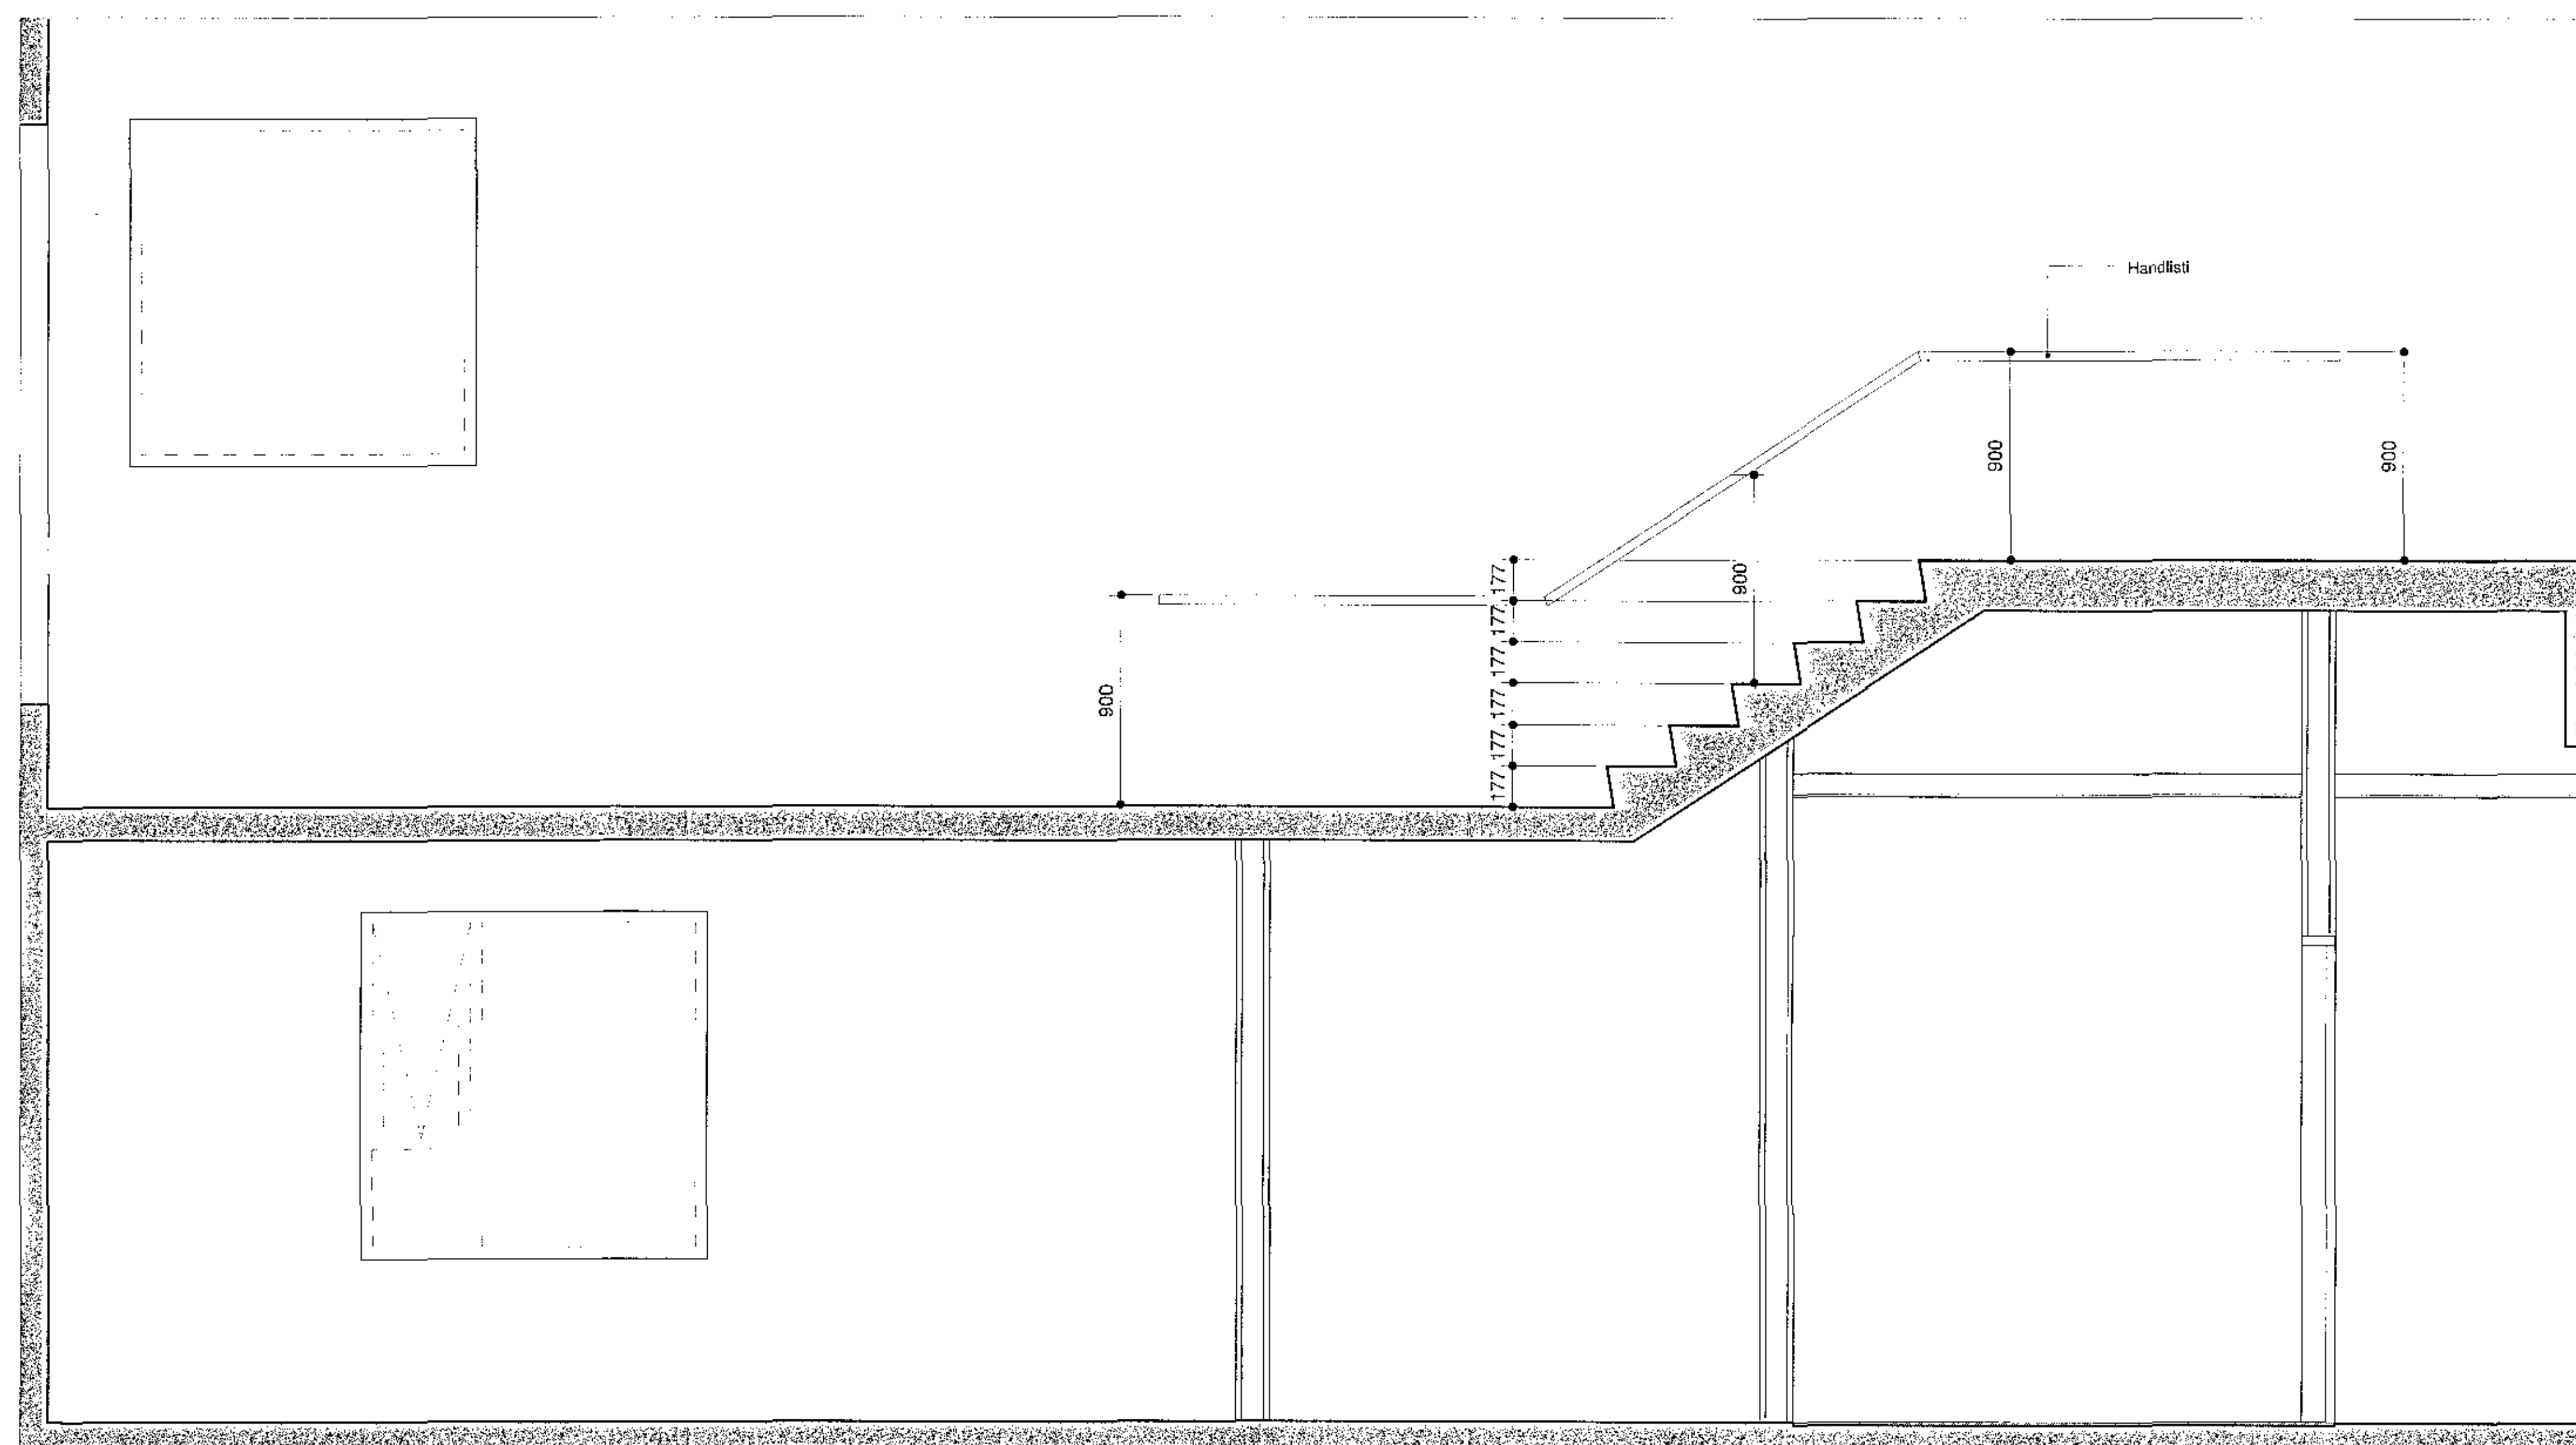


Snið 5
 mkv: 1 : 20

BREYTINGAR

VERKNEI
 Hádegisskarð 1, Hafnarfirði
 Skóli
 Verkleikningar

VERK
 Stigi, hluti C - Snið 5

MÁL:	1 : 20 / A1	DAGI:	24.10.2017
HAFNAF:	ISC	TEIHNAD:	IT
YFIRSKILD:	Svági		
VERKNUMER:	484-02	TEIKNINGANUMER:	04 2.5 - 05

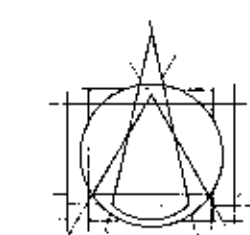

T.ark
 ARKITEKTAR
 BRAUTARHOLI 6 - 105 REYKJAVÍK - ÍSLAND
 Sími: 540 5700
 lei@tark.is
 www.tark.is

Sigurbur Steinvar Jónsson
 Sigmundur Steinvar Jónsson
 Arkitekt FAF PSSA KL141155-4159

Önnor og önnur teikningar af hluta eða heild er það samþykki lönduðu skv. ávarðum lönduðunni.