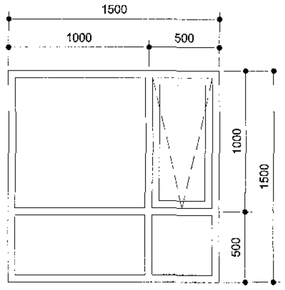


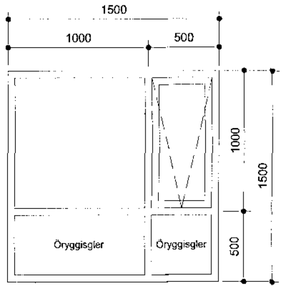


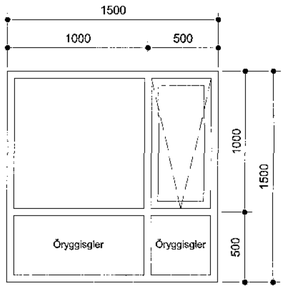


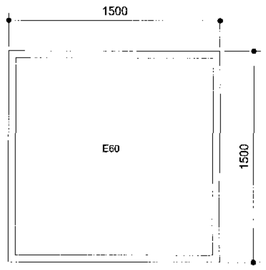


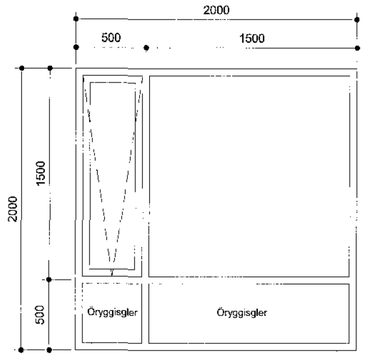


## Ásýnd glugga G05.1-G07

| Nr. | G05.1 |
|---|---|
| Fjöldi | 1 |
| Hluti A | 1 |
| Hluti B | |
| Hluti C | |
| Hluti D | |
| Hluti E | |
| Hluti F | |
| Litur | Dökk grár |
| Efnisáferð | Ál-Tré |
| Brunaþol | |
| Hljóðkrafa | Rw ≥ 37 dB, Rw + Ctr ≥ 32 dB |
| Öryggisgler | |

| Nr. | G05.2 |
|---|---|
| Fjöldi | 5 |
| Hluti A | 5 |
| Hluti B | |
| Hluti C | |
| Hluti D | |
| Hluti E | |
| Hluti F | |
| Litur | Dökk grár |
| Efnisáferð | Ál-Tré |
| Brunaþol | |
| Hljóðkrafa | Rw ≥ 37 dB, Rw + Ctr ≥ 32 dB |
| Öryggisgler | Innra og Ytra |

| Nr. | G05.3 |
|---|---|
| Fjöldi | 6 |
| Hluti A | 3 |
| Hluti B | |
| Hluti C | 3 |
| Hluti D | |
| Hluti E | |
| Hluti F | |
| Litur | Dökk grár |
| Efnisáferð | Ál-Tré |
| Brunaþol | |
| Hljóðkrafa | Rw ≥ 35 dB, Rw + Ctr ≥ 30 dB |
| Öryggisgler | Innra |

| Nr. | G06 |
|---|---|
| Fjöldi | 2 |
| Hluti A | 1 |
| Hluti B | |
| Hluti C | 1 |
| Hluti D | |
| Hluti E | |
| Hluti F | |
| Litur | Dökk grár |
| Efnisáferð | Ál-Tré |
| Brunaþol | E60 |
| Hljóðkrafa | Rw ≥ 35 dB, Rw + Ctr ≥ 30 dB |
| Öryggisgler | |

| Nr. | G07 |
|---|---|
| Fjöldi | 4 |
| Hluti A | 3 |
| Hluti B | |
| Hluti C | |
| Hluti D | |
| Hluti E | 1 |
| Hluti F | |
| Litur | Dökk grár |
| Efnisáferð | Ál-Tré |
| Brunaþol | |
| Hljóðkrafa | Rw ≥ 35 dB, Rw + Ctr ≥ 30 dB |
| Öryggisgler | Innra |

## Grunnmynd glugga G05.1-G07

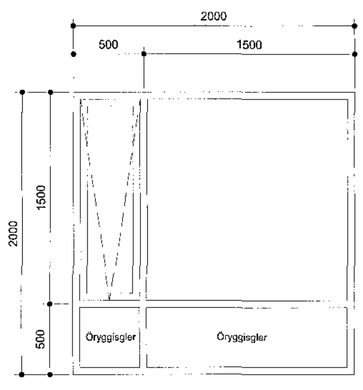


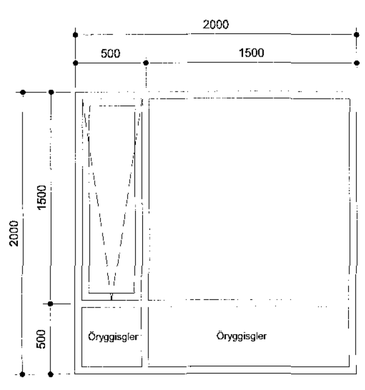


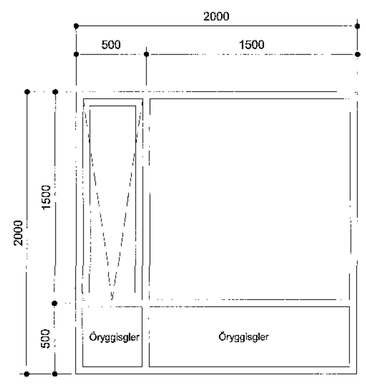


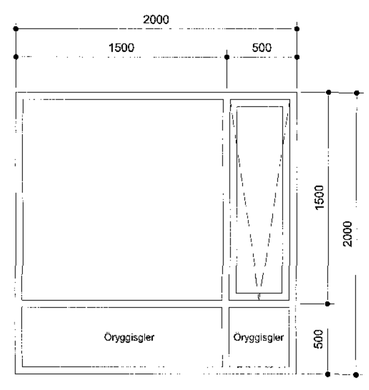


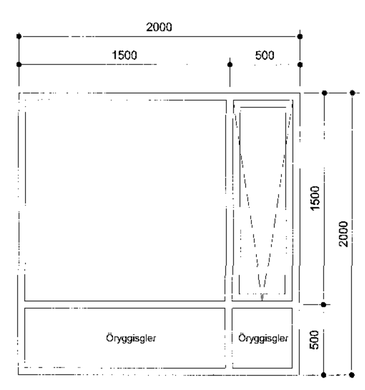


## .ýnd glugga G07.1-G08.1

| Nr. | G07.1 |
|---|---|
| Fjöldi | 1 |
| Hluti A | 1 |
| Hluti B | |
| Hluti C | |
| Hluti D | |
| Hluti E | |
| Hluti F | |
| Litur | Dökk grár |
| Efnisáferð | Ál-Tré |
| Brunaþol | |
| Hljóðkrafa | Rw ≥ 37 dB, Rw + Ctr ≥ 32 dB |
| Öryggisgler | Innra |

| Nr. | G07.2 |
|---|---|
| Fjöldi | 1 |
| Hluti A | 1 |
| Hluti B | |
| Hluti C | |
| Hluti D | |
| Hluti E | |
| Hluti F | |
| Litur | Dökk grár |
| Efnisáferð | Ál-Tré |
| Brunaþol | |
| Hljóðkrafa | Rw ≥ 37 dB, Rw + Ctr ≥ 32 dB |
| Öryggisgler | Innra og Ytra |

| Nr. | G07.3 |
|---|---|
| Fjöldi | 9 |
| Hluti A | |
| Hluti B | |
| Hluti C | 6 |
| Hluti D | |
| Hluti E | 3 |
| Hluti F | |
| Litur | Dökk grár |
| Efnisáferð | Ál-Tré |
| Brunaþol | |
| Hljóðkrafa | Rw ≥ 35 dB, Rw + Ctr ≥ 30 dB |
| Öryggisgler | Innra og Ytra |

| Nr. | G08 |
|---|---|
| Fjöldi | 4 |
| Hluti A | 3 |
| Hluti B | |
| Hluti C | 1 |
| Hluti D | |
| Hluti E | |
| Hluti F | |
| Litur | Dökk grár |
| Efnisáferð | Ál-Tré |
| Brunaþol | |
| Hljóðkrafa | Rw ≥ 35 dB, Rw + Ctr ≥ 30 dB |
| Öryggisgler | Innra |

| Nr. | G08.1 |
|---|---|
| Fjöldi | 2 |
| Hluti A | 2 |
| Hluti B | |
| Hluti C | |
| Hluti D | |
| Hluti E | |
| Hluti F | Dökk grár |
| Litur | Ál-Tré |
| Efnisáferð | |
| Brunaþol | |
| Hljóðkrafa | Rw ≥ 37 dB, Rw + Ctr ≥ 32 dB |
| Öryggisgler | Innra og Ytra |

## Grunnmynd glugga G07.1-G08.1

Samþykkt þann
06 NÓV 2017
Byggingarfulltrúinn í Hafnarfirði
F.h. Sigurður Steinar Jóh

ATHUGIÐ 1
ATHUGIÐ AÐ UPPGEFIN MÁL ERU GATMÁL OG SKAL FRAMLEIÐANDI GERA RÁÐ FYRIR HÆFILEGU BILI TIL ÍSETNINGAR.

BREYTINGAR

VERKHEITI
Hádegisskarð 1, Hafnarfirði
Skóli
Verkteikningar

VERK
Útigluggar, G05.1 - G08.1

| MÆL. | DAGS.: |
|---|---|
| 1 : 20 / A1 | 24.10.2017 |
| HANNAÐ: iSC | TEIKNAÐ: HP |

VERKFRÆÐIÍ: Svægi

| VERKNÚMER | FL. | TEIKNINGANÚMER | BREY. |
|---|---|---|---|
| 484-02 | 04 | 2.4-03 | |

T.ark
ARKITEKTAR
BRAUTARHOLTI 6 - 105 REYKJAVÍK - ÍSLAND
SÍMI: 540 5700
teikninstofan@tark.is
www.tark.is
SAMÞ. Ivon Stefán Cilia Arkitekt FAÍ FSSA Kt.141155-4159

Öll afnot eru eitt leiknings, eð hlíta eða hafa, er hafa samþykki höfundar, skv. ákvæðum höfundalaga.