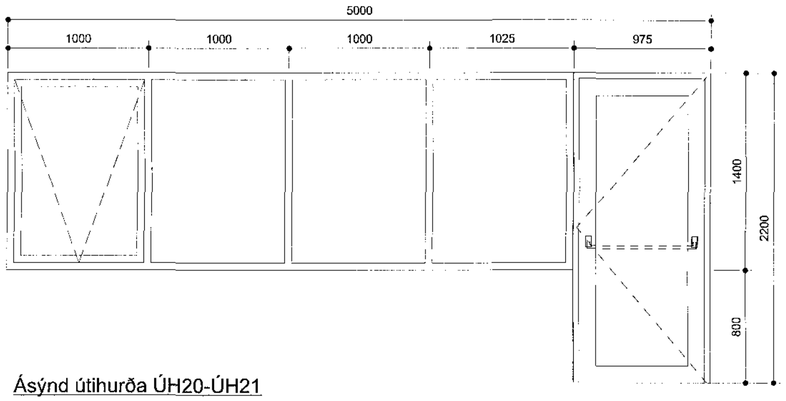

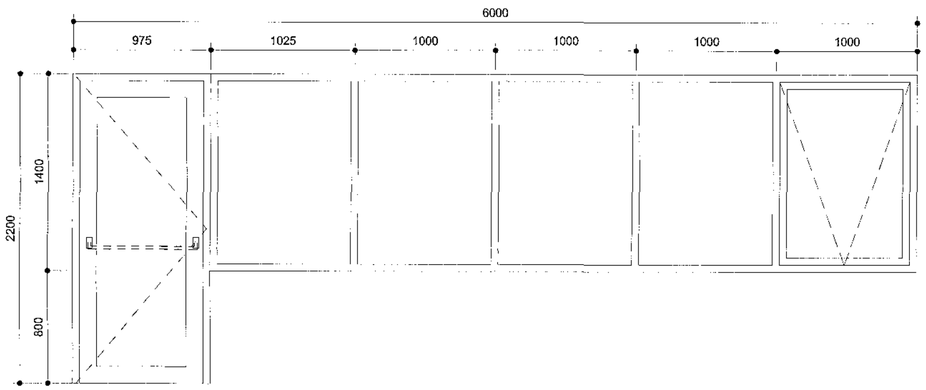

Ásýnd útihurða ÚH20-ÚH21

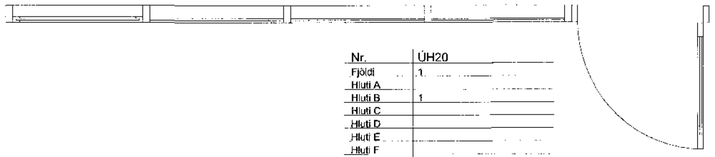

Nr.	ÚH20
Fjöldi	1
Hluti A	
Hluti B	1
Hluti C	
Hluti D	
Hluti E	
Hluti F	
Litur	Dökk grár
Efnisáferð	Ál
Brunaþol	
Hljóðkrafa	R'w ≥ 35 dB, R'w + Ctr ≥ 30 dB
Öryggisgler	

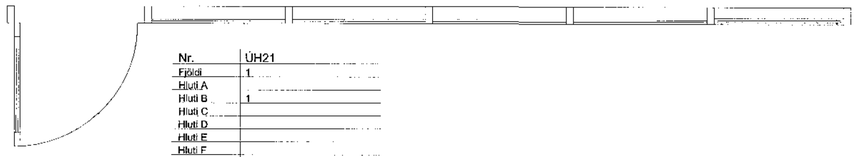

Nr.	ÚH21
Fjöldi	1
Hluti A	
Hluti B	1
Hluti C	
Hluti D	
Hluti E	
Hluti F	
Litur	Dökk grár
Efnisáferð	Ál
Brunaþol	
Hljóðkrafa	R'w ≥ 35 dB, R'w + Ctr ≥ 30 dB
Öryggisgler	

Grunnmynd útihurða ÚH20-ÚH21

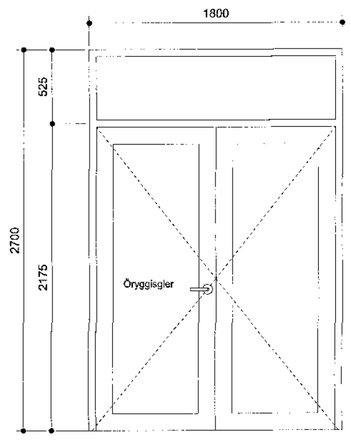

Ásýnd útihurða ÚH22

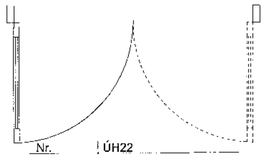

Nr.	ÚH22
Fjöldi	1
Hluti A	
Hluti B	1
Hluti C	
Hluti D	
Hluti E	
Hluti F	
Litur	Dökk grár
Efnisáferð	Ál
Brunaþol	
Hljóðkrafa	R'w ≥ 35 dB, R'w + Ctr ≥ 30 dB
Öryggisgler	Innra og ytra

Grunnmynd útihurða ÚH22

Sambykkt bann
06 NOV 2017
Byggingarfulltrúinn í Hafnarfirði
F.h. Sigurður Steinar Jóns

ATHUGIÐ !
ATHUGIÐ AÐ UPPGEFIN MÁL ERU GATMÁL OG SKAL FRAMLEIÐANDI GERA RÁÐ FYRIR HÆFILEGU BILI TIL ÍSETNINGAR.

BREYTINGAR

VERKHEITI
Hádegisskarð 1, Hafnarfirði
Skóli
Verkteikningar

VERK
Útihurðir, ÚH20 - ÚH22

MÁL: 1 : 20 / A1
DAGS.: 24.10.2017
HANNAÐ: ISC
TEIKNAÐ: HP
VERKÁRIÐ: Svági
VERKNÚMER: 484-02
TEIKNINGANÚMER: 04
ÚTG: 2.4-16

T.ark
ARKITEKTAR
BRAUTARHOLTI 6 - 105 REYKJAVÍK - ÍSLAND
SÍMI: 540 5700
teiknistofan@tark.is
www.tark.is

SAMP. Ivon Stefán Cilia Arkitekt FAÍ FSSA KL:141155-4159

Ott afrit og afrit teikninga, að hluta eða heild, er hað samþykki hönnuda, skv. ákvæðum höfundalaga.