


Samþykkt þann  
06 NOV 2017  
Byggingerfulltrúinn í Hafnarfirði  
F.h. Sigurður Steinar Jónsson

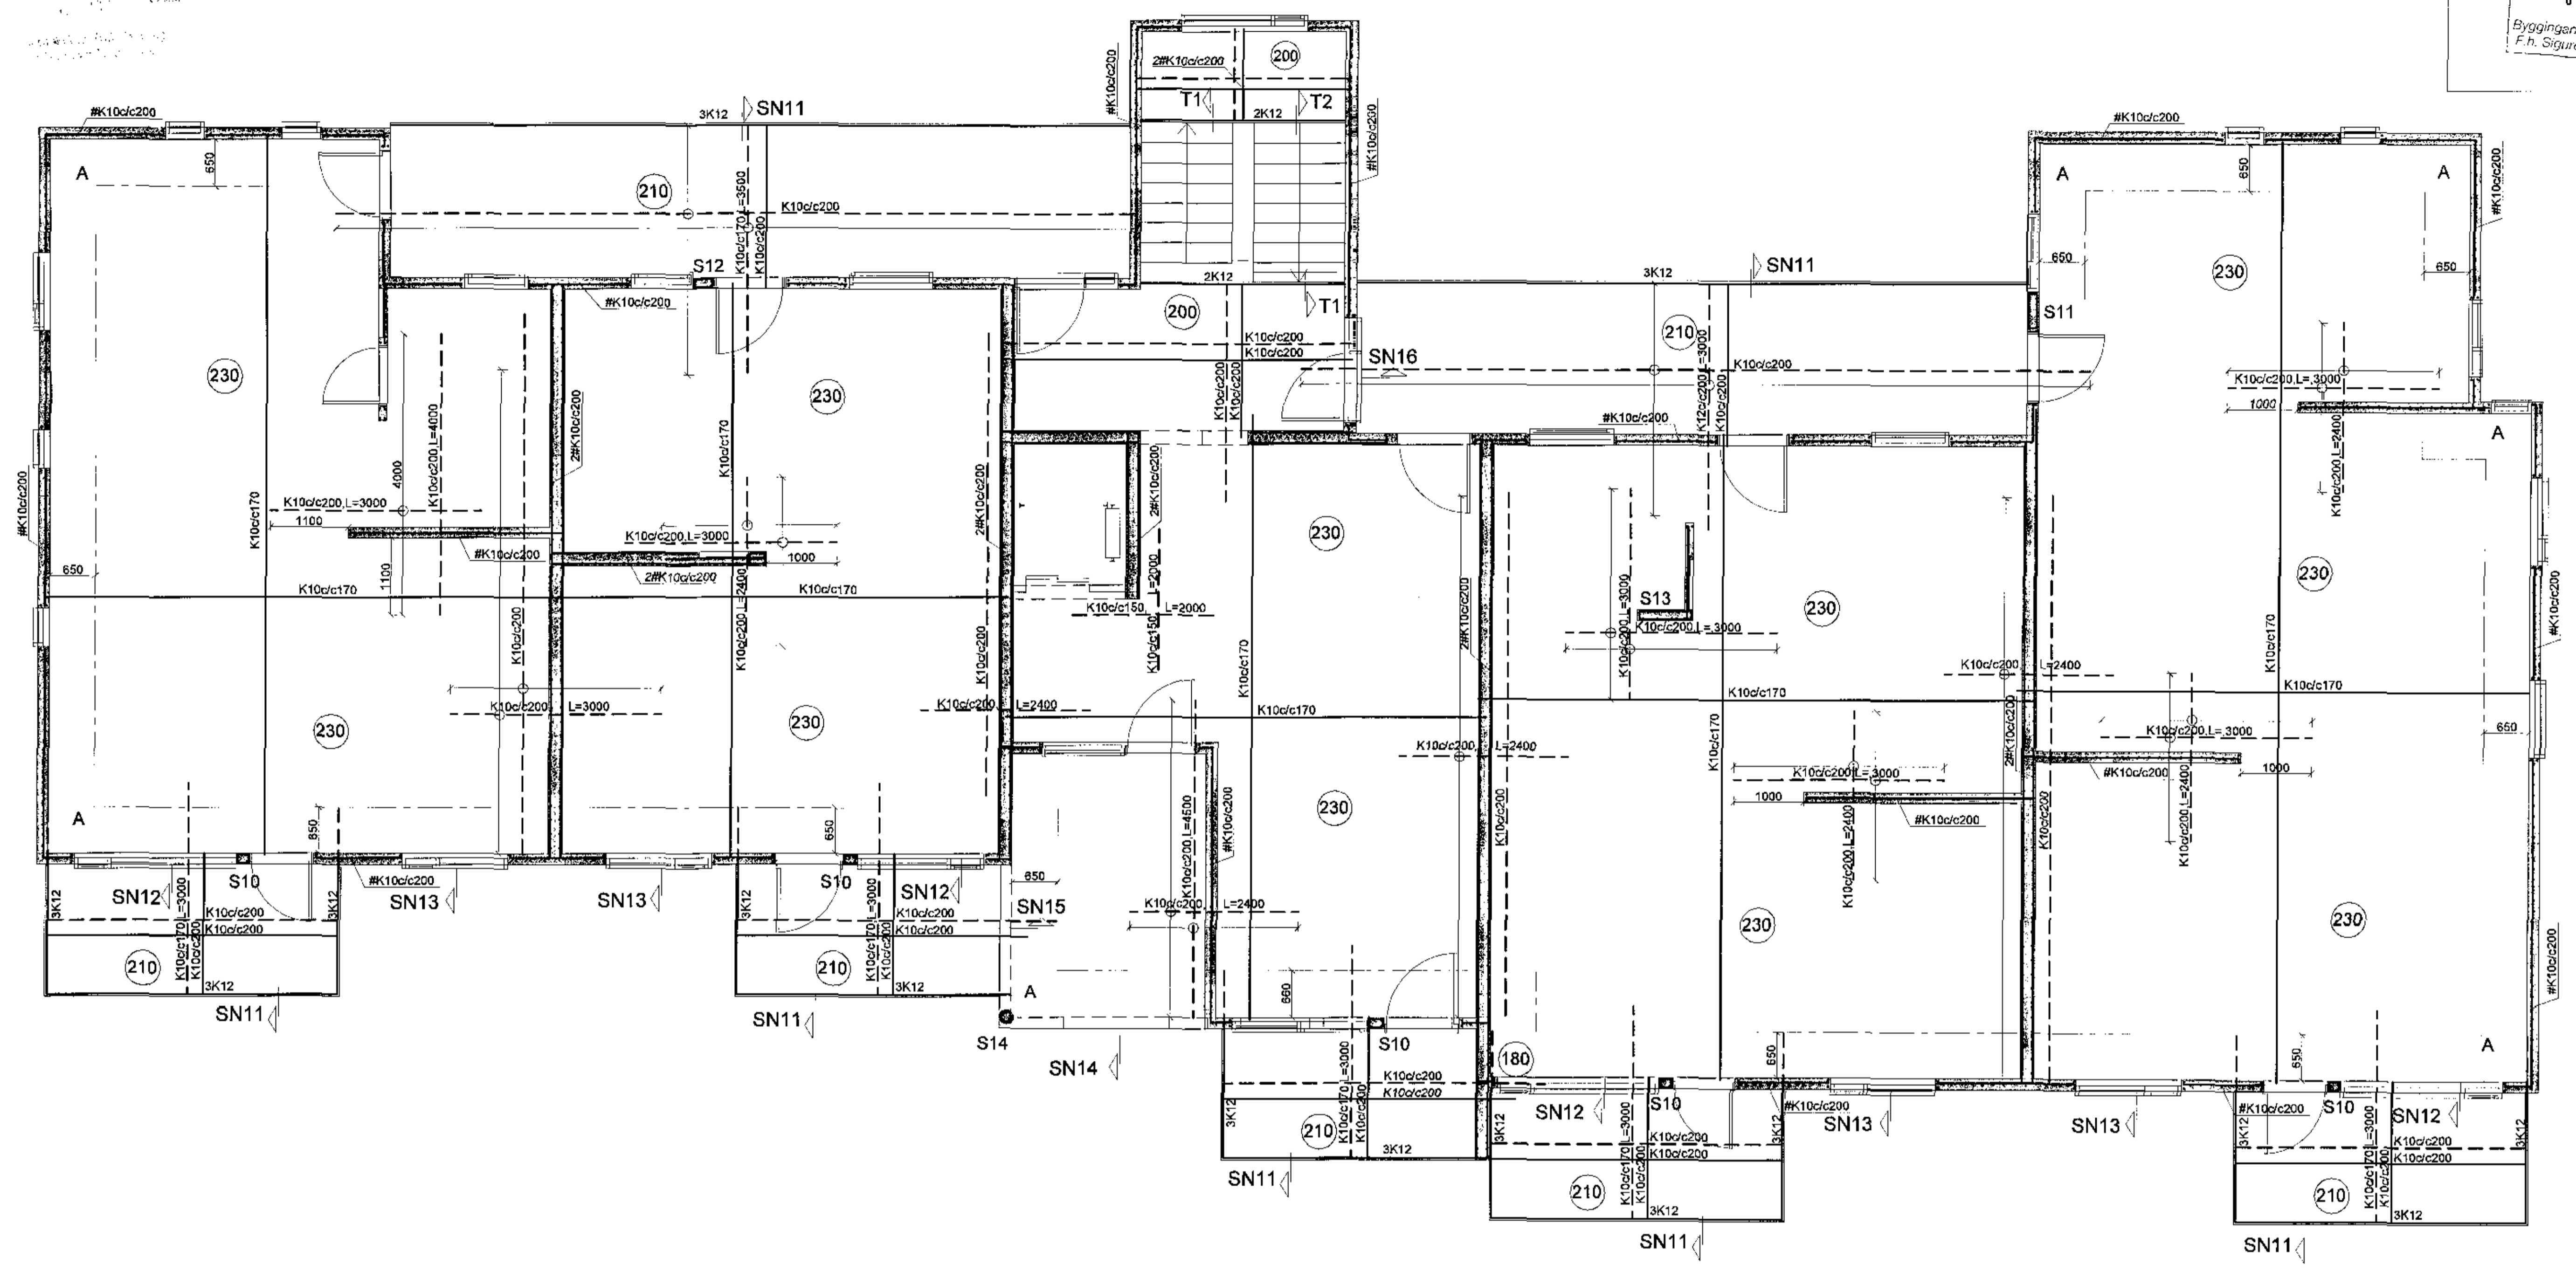

13 okt. 2017  
Eva Þorvaldsson

Breytingar	Nr.	Dags.	Nafn	<b>KIRKJUVELLIR 8a</b> Verkfræðistofa Þráinn & Benedikt Laugavegi 176, 105 Rvk. Sími: 568-7775 Vefvang: verkfræðistofa.is Netfang: verkfræðistofa@verkfræðistofa.is	H.B.S.   T.H.S.   S.
					M. f. 50
				Burðarvirki veggir og loft	Nr. <b>B101</b>
				1.hæðar	Dags. mars '17
				Árissamt aðalhöfundur:	080149-3609