


Samþykkt þann  
06 NOV 2017  
Byggingarfulltrúinn / Hefing  
F.h. Sigurður Steinar Jónsson

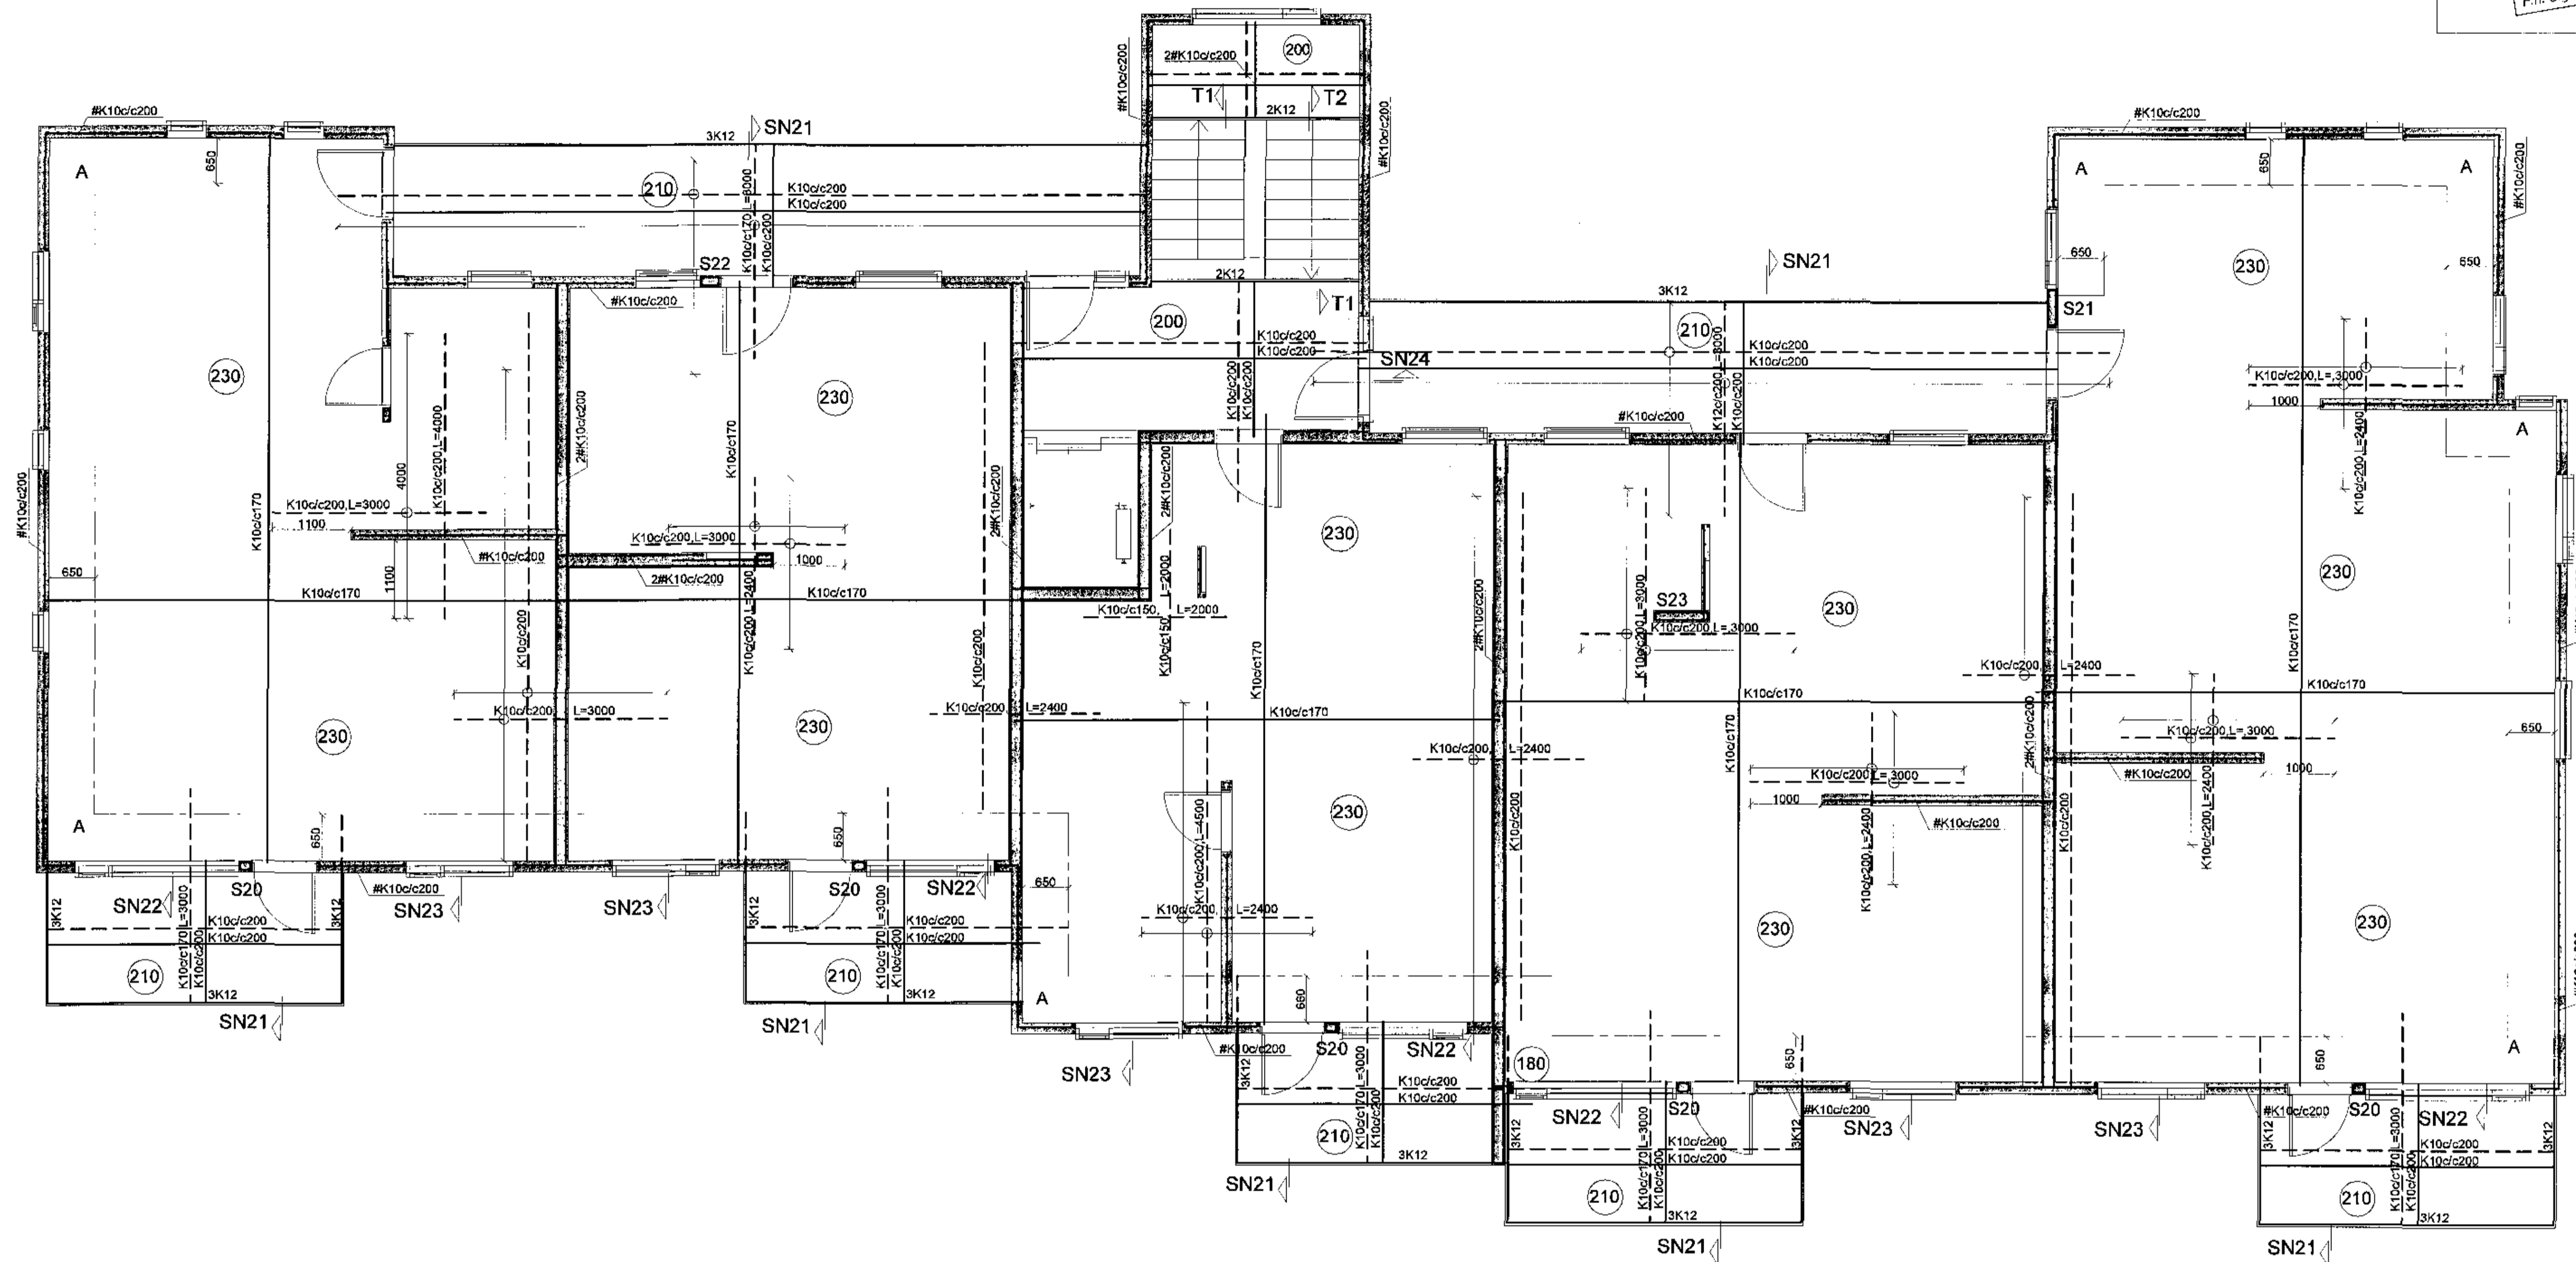

18 okt. 2017  
Sigurður Steinar Jónsson

Breytingar	Nr.	Dags.	Nafr.	<b>KIRKJUVELLIR 8a</b>	H.BS   T.BS   S
				<b>Verkfræðistofa Þráinn &amp; Benedikt</b>	M 1:50
				Laugavegi 178, 105 Rvk.	Nr. <b>B201</b>
				Sími 866-7776 Voffang: verkfræðistofa.is	Dags. mars '17
				Netfang: verkfræðistofa@verkfræðistofa.is	080149-3609
				<b>Burðarvirki veggir og loft</b>	
				<b>2.hæðar</b>	
				Arftun	
				6663699999	