Samþykkt þann
0 6 NOV 2017
Byggingarfulltrúinn í Hafnarfirði
F.h. Sigurður Steinar Jónsson

S20 1:20

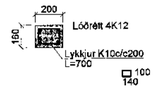

S21 1:20

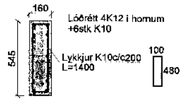

S22 1:20

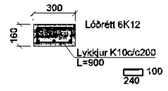

S23 1:20

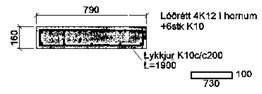

SN21 1:20

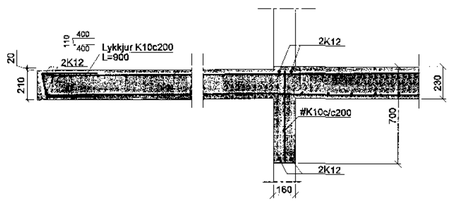

SN22 1:20

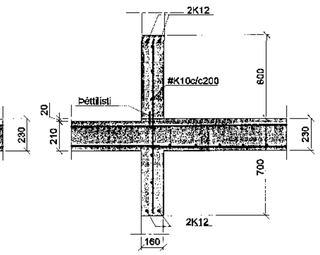

SN23 1:20

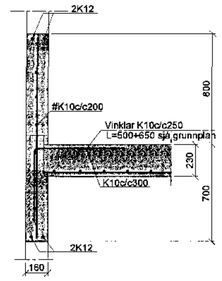

SN24 1:20

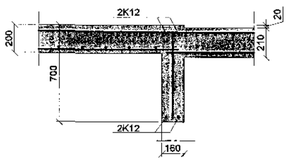

Hæðaskil 1:20

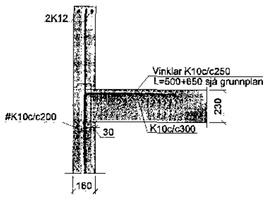

Snið T1 1:20

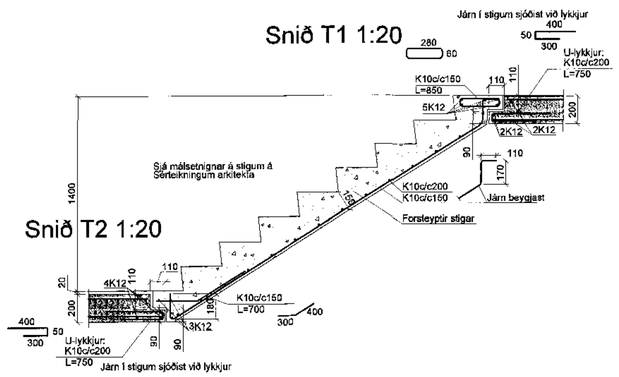

Steypa C25.
Sement > 300 kg/m³, vatnssementstala (v/s) <0.55,
loftinnihald 5-8%, sigmál 90-100mm.
Steypa og steypustyrktarstál B500C skv. ÍST EN 1992-1-1, ÍST EN
206, ÍST EN 13670, ÍST 16 og ÍST EN 10080.
Steypuhúla á járnum: veggir úti 30mm
veggir inni 20mm
plötur úti 30mm
plötur inni 20mm
bílar 25mm
Meðfram dyrum, gluggum og opum komi 2K12, er nái
minnst 600mm. út fyrir brúnir opa.
A: merkir 2#K10c/c500, L=1500mm, í efri og neðri brún plötu.
Hönnun og framkvæmd verksins skal vera í samræmi við
gildandi staðla og reglugerðir.

BYGGINGARFULLTRÚI
ÁSS
1 8. okt. 2017
Erindi samþykkt

Breytingar		
Nr.	Dags.	Nafn

KIRKJUVELLIR 8a

Verkfræðistofa Þráinn & Benedikt
Laugavegi 176, 105 Rvk
Sími 568-7776 Veffang verkfraecistofa.is
Netfang: verkfraedistofa@verkfraedistofa.is

Burðarvirki veggir og loft
2.hæðar snið

Áritun aðalhönnuðar:

H BS T HS S	
M 1:20	
Nr. B20.2	
Dags. mars '17	
080149-3609	