


Samþykkt þann  
06 NOV 2017  
Byggingarfulltrúinn í Hafnarvík  
F.h. Sigurður Steinar Jónsson

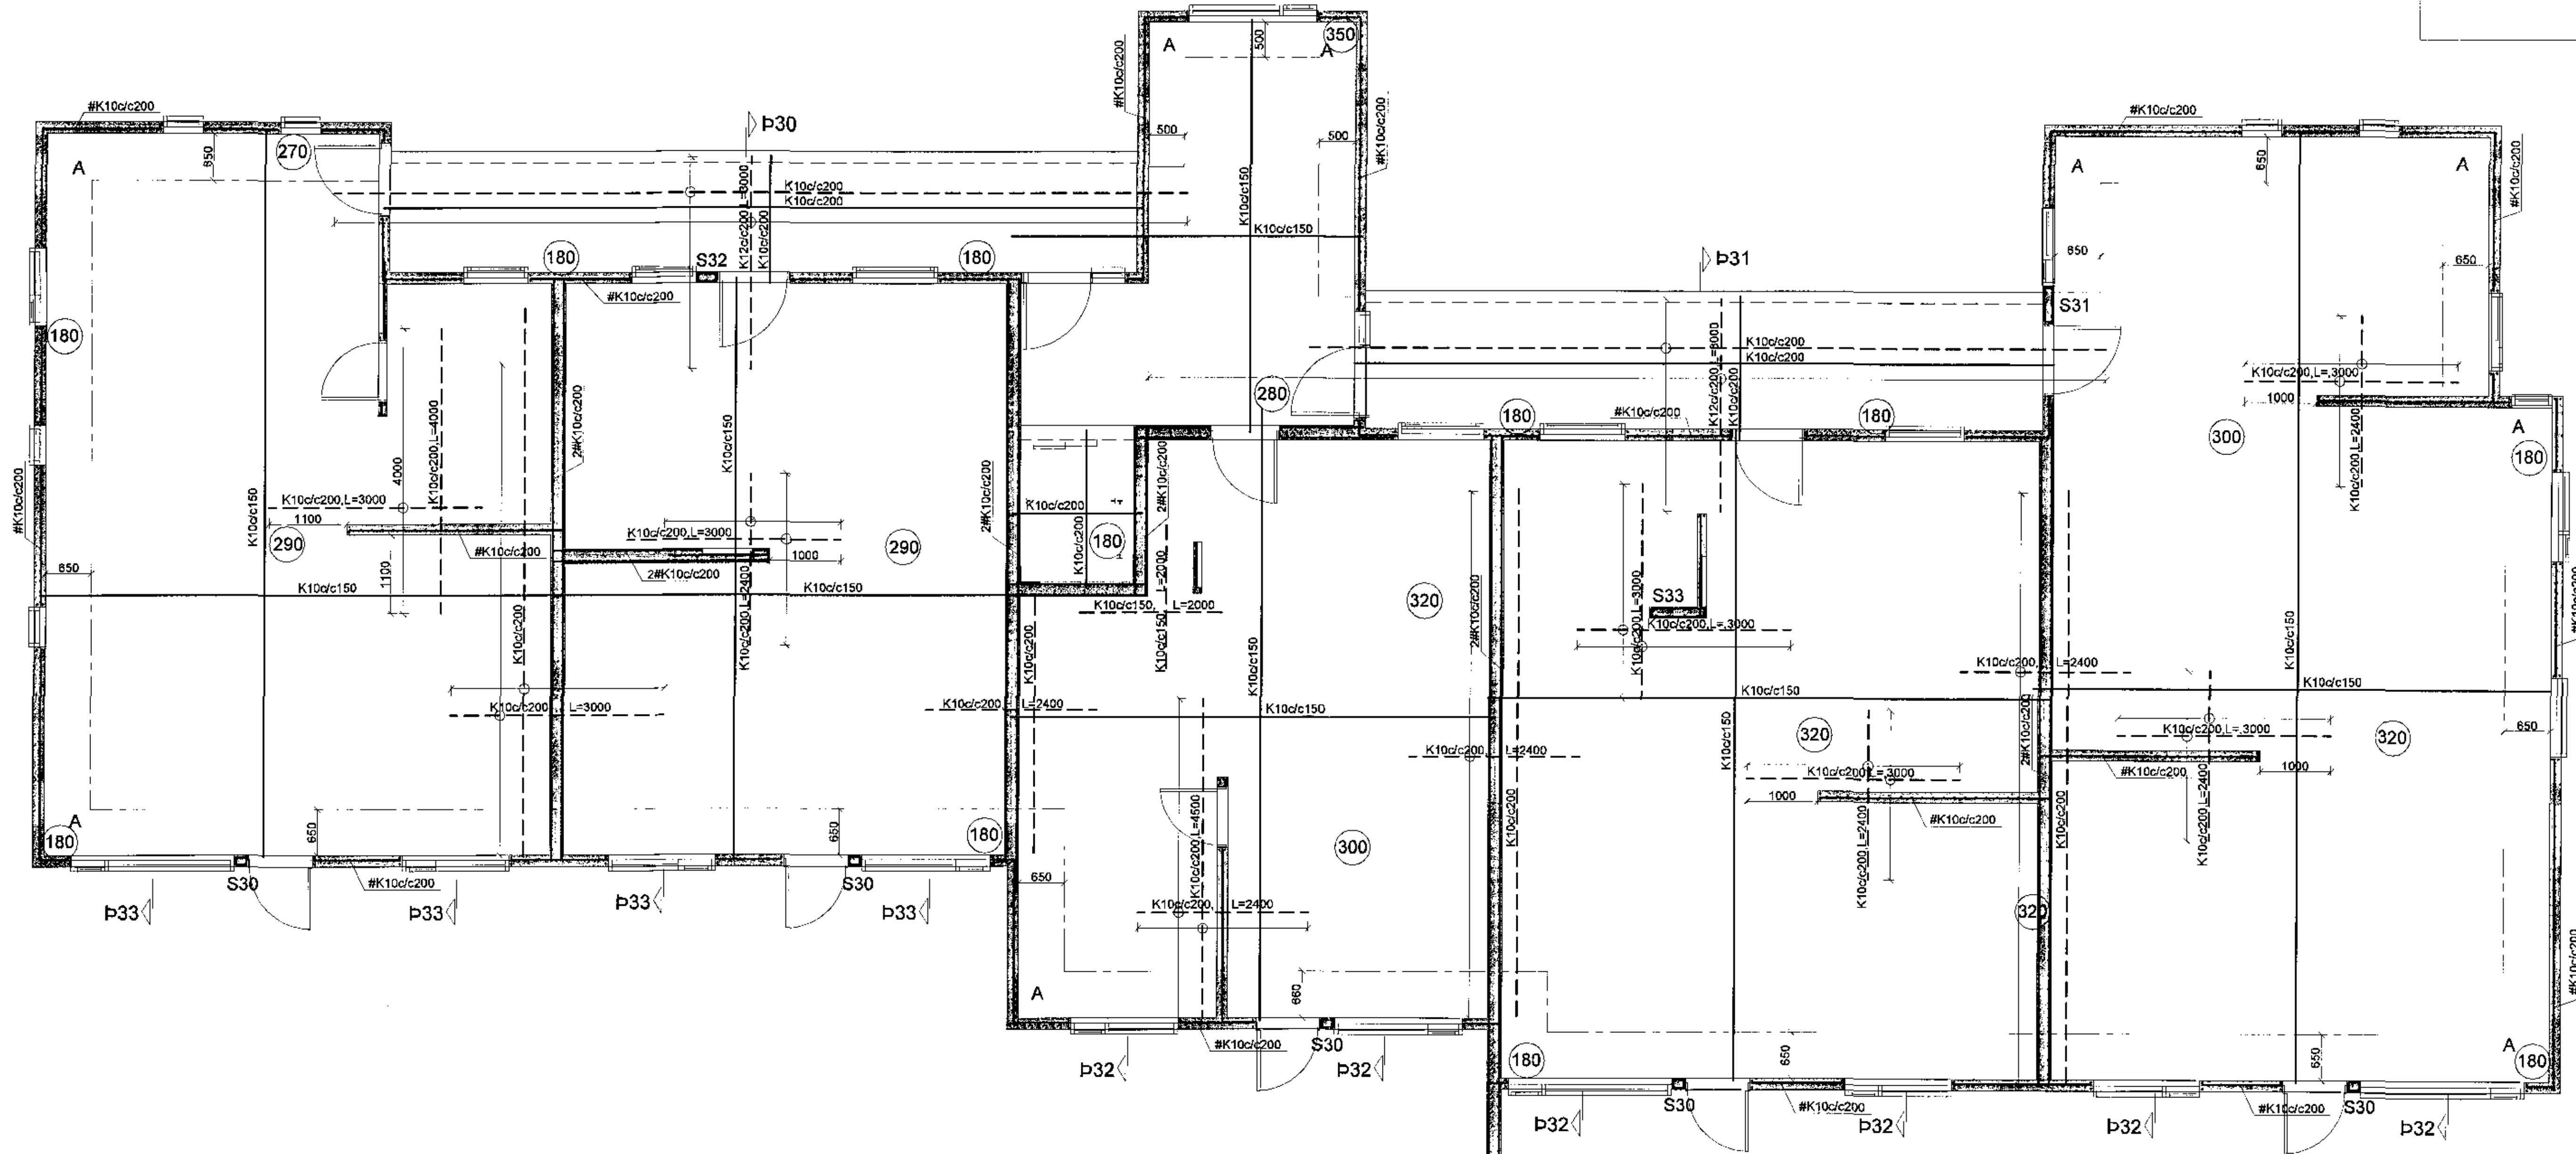

13. okt. 2017  
Sigurður Steinar Jónsson

Breytingar	Nr.	Dags.	Nafn	<b>KIRKJUVELLIR 8a</b> <b>Verkfræðistofa Þráinn &amp; Benedikt</b> Laugavegi 178, 105 Rvk. Sími 500-7775 Veffang verkfræðistofa.is Netfang verkfræðistofa@verkfræðistofa.is	HBS   TBS   S
					M 1:50
					Nr. <b>B301</b>
					Dags. <b>mars '17</b>
				080149-3009	Rei-S