


Samþykkt þann
06 NOV 2017
Byggingarfulltrúinn í Hafnarfirði
F.h. Sigurður Steinar Jónsson

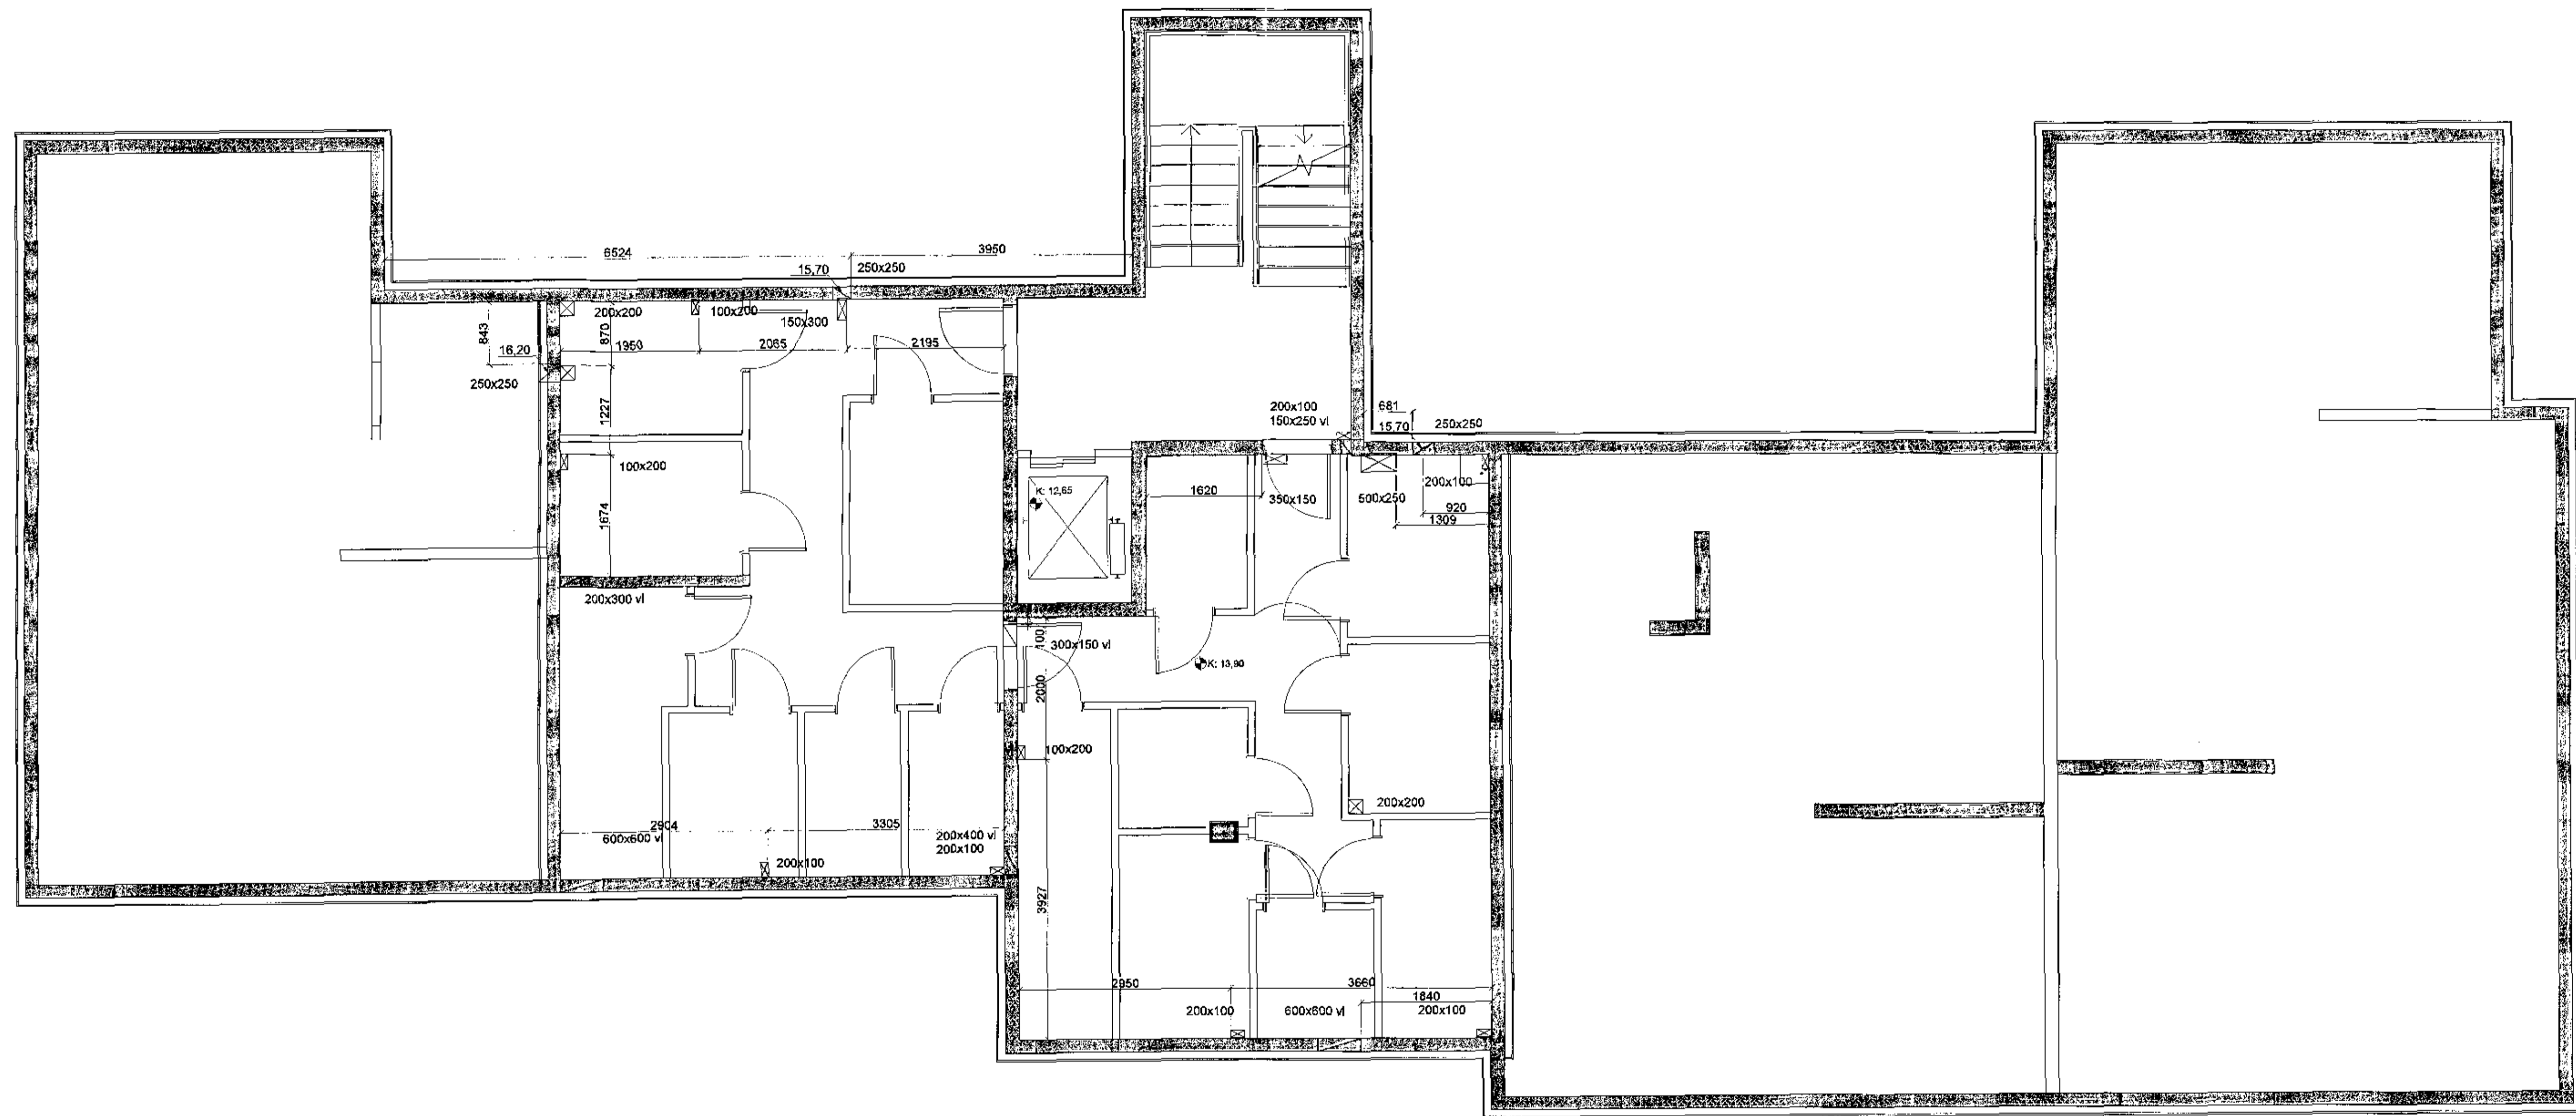

Skýring: gataplan

- v: við gólf
- vi: við loft
- 50vt: 50 frá lofti ofaná gat
- 50vg: 50 frá gólf og undir gat
- ☒ Gat í plötu
- ☒ Gat í vegg
- ▬ Bygning í vegg

18. okt. 2017
Byggingarfulltrúinn í Hafnarfirði

Til athugasunar:
Innsteyptar lagnir í loftplötu, eru sýndar á teikningu efnis hæðar "Innsteyptar lagnir í gólf".

Breytingar			KIRKJUVELLIR 8a	
Nr.	Dags.	Nafn	H.BS	T.BS
Verkfæðistofa Þrúinn & Benedikt Laugavegi 178, 105 Rvk. Sími: 588-7775 Veffang: verkfaedistofa.is Netfang: verkfaedistofa@verkfædistofa.is			M	1:50
Gataplan kjallari og loft			Nr.	G001
Árfrun				090149-3609
Gæðingur				BS