


Sampykkt bann  
 06 NOV 2017  
 Byggingarfulltrúinn í Hálendi  
 F.h. Sigurður Steinar Jónsson

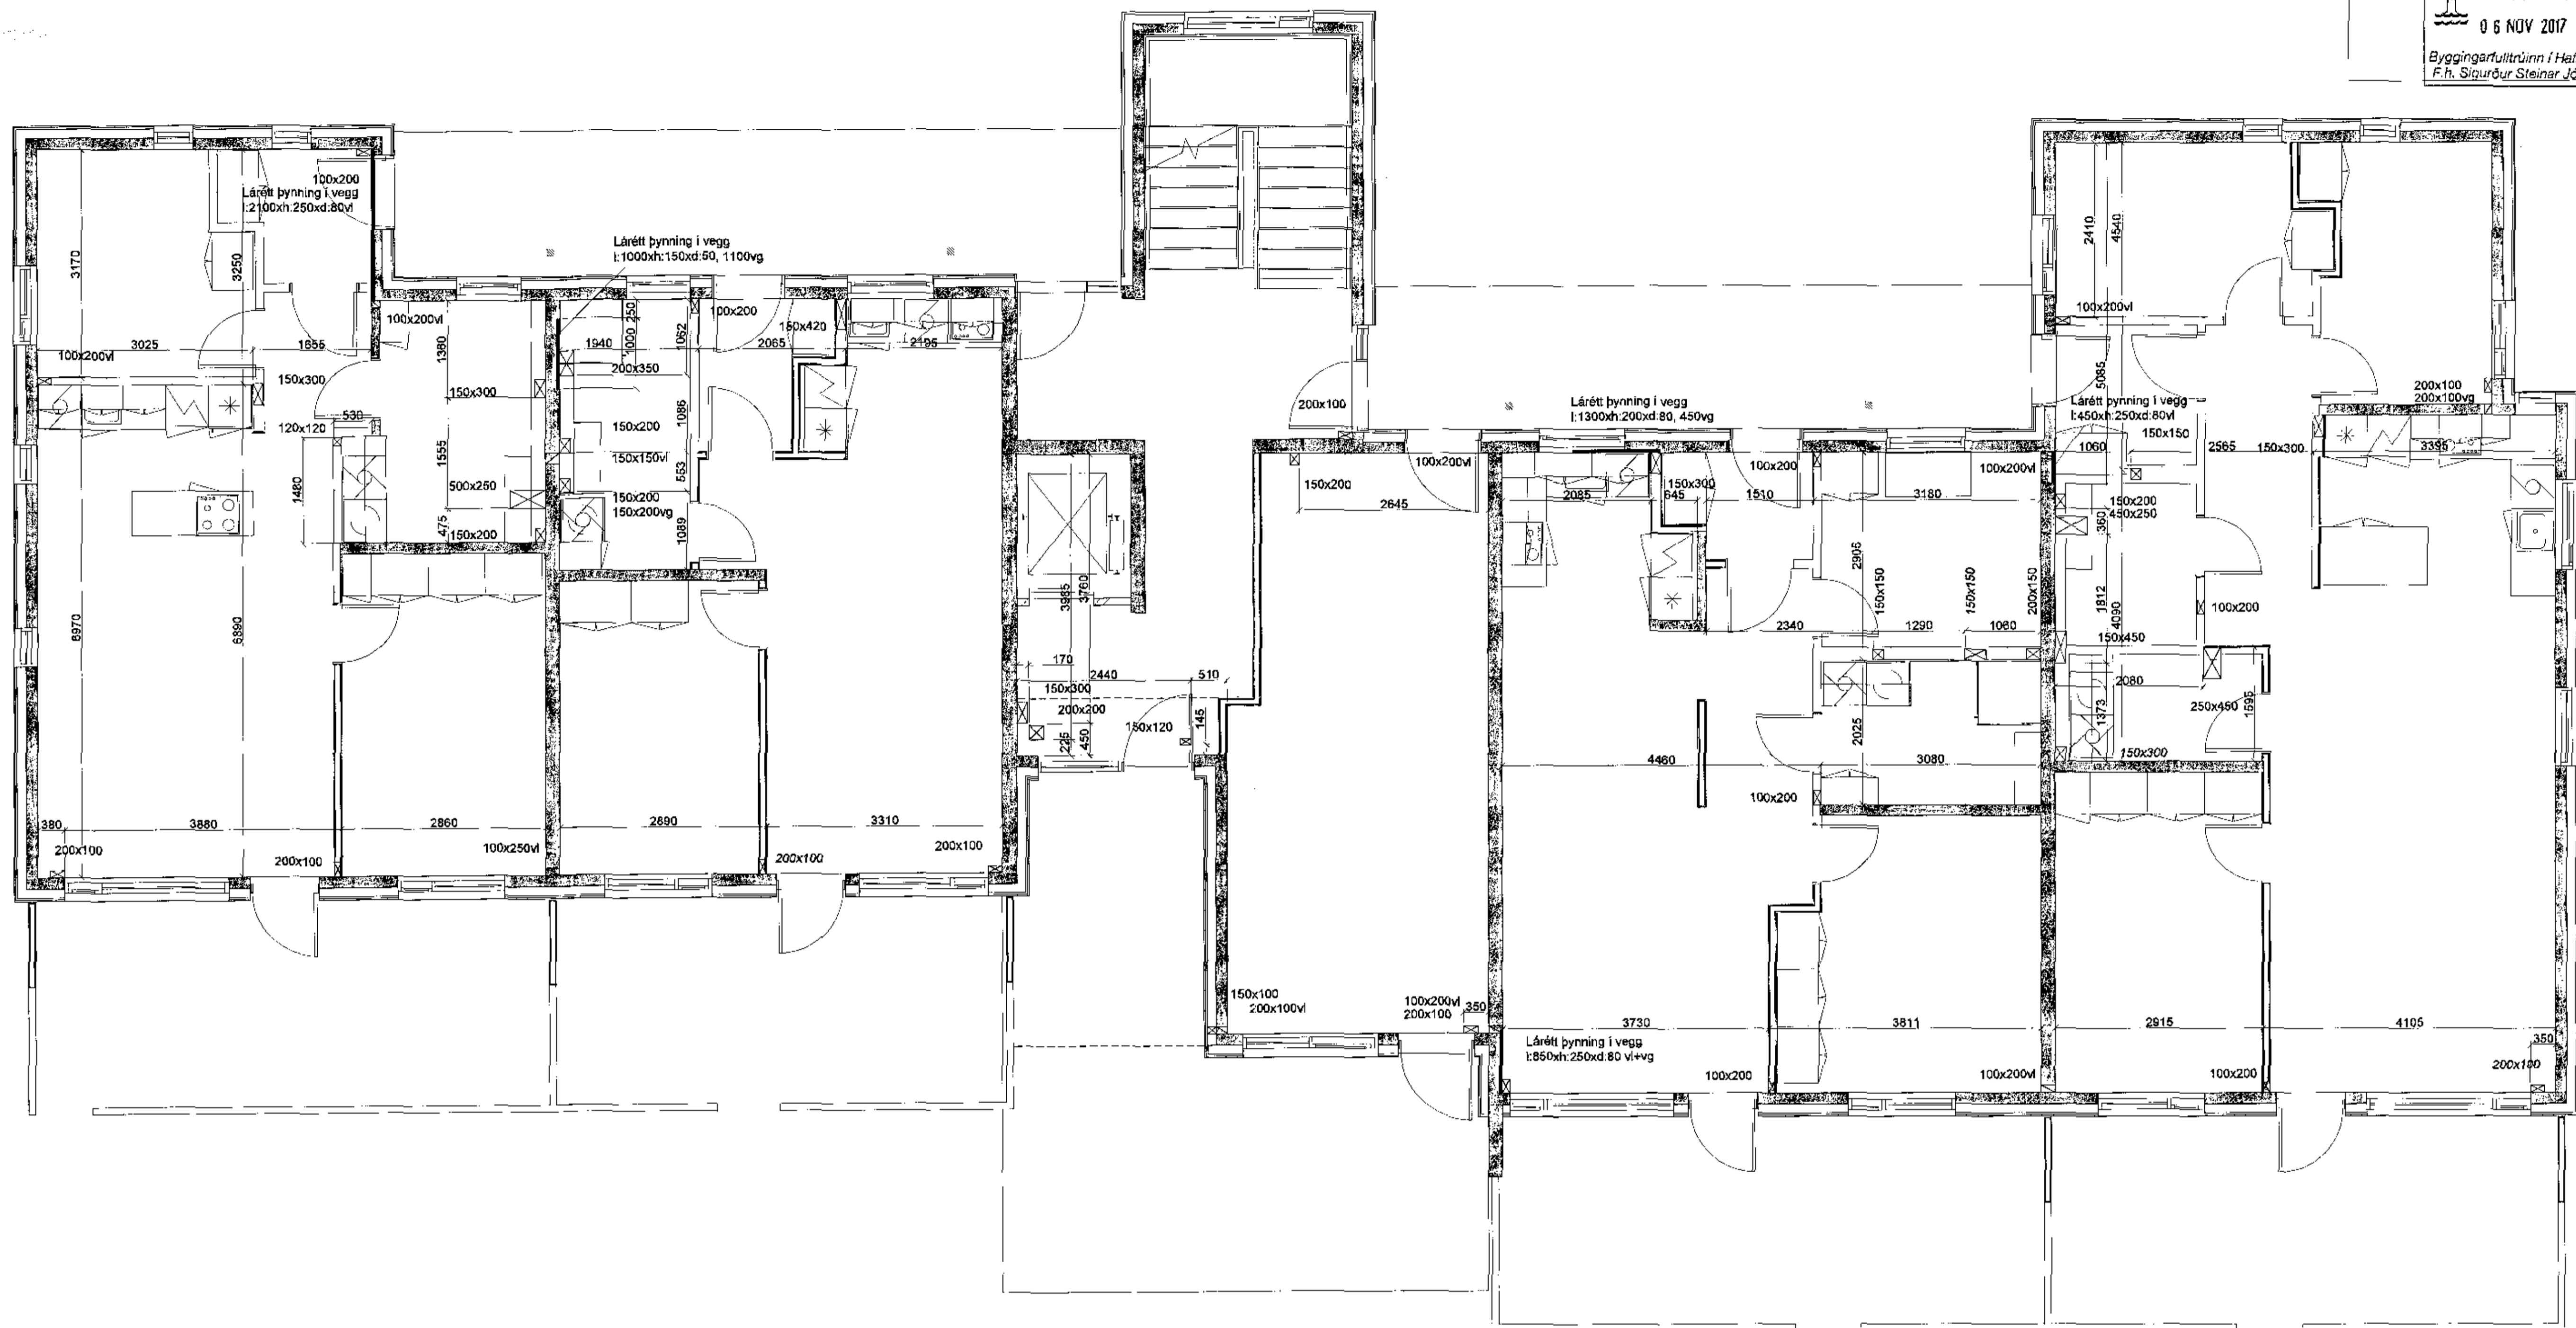

Skýring: gataplan

- vg: vör gölf
- v: vör loft
- 50v: 50 frá lofti ofaná gat
- 50vg: 50 frá gölf og undir gat

- Gat í plötu
- Gat í vegg
- Þynning í vegg

18. okt. 2017

Til athugasunar:

Innsteyptar lægnir í loftplötu, eru sýndar á teikningu efnis hæðar "Innsteyptar lægnir í gölf".

Breytingar	KIRKJUVELLIR 8a	HBS   HBS   S
Nr. Dags. Nefn.		
	Verkfræðistofa Þráinn & Benedikt	M: 1:60
	Laugavegi 176, 105 Rvk.	Nr. G101
	Sími: 588-7779 Vefbfang: verkfræðistofa.is	Dags. okt. 17
	Netfang: verkfræðistofa@verkfræðistofa.is	080149-3609
	Gataplan 1.hæðar og loft	
	Áritun	
	Staðfesting	