
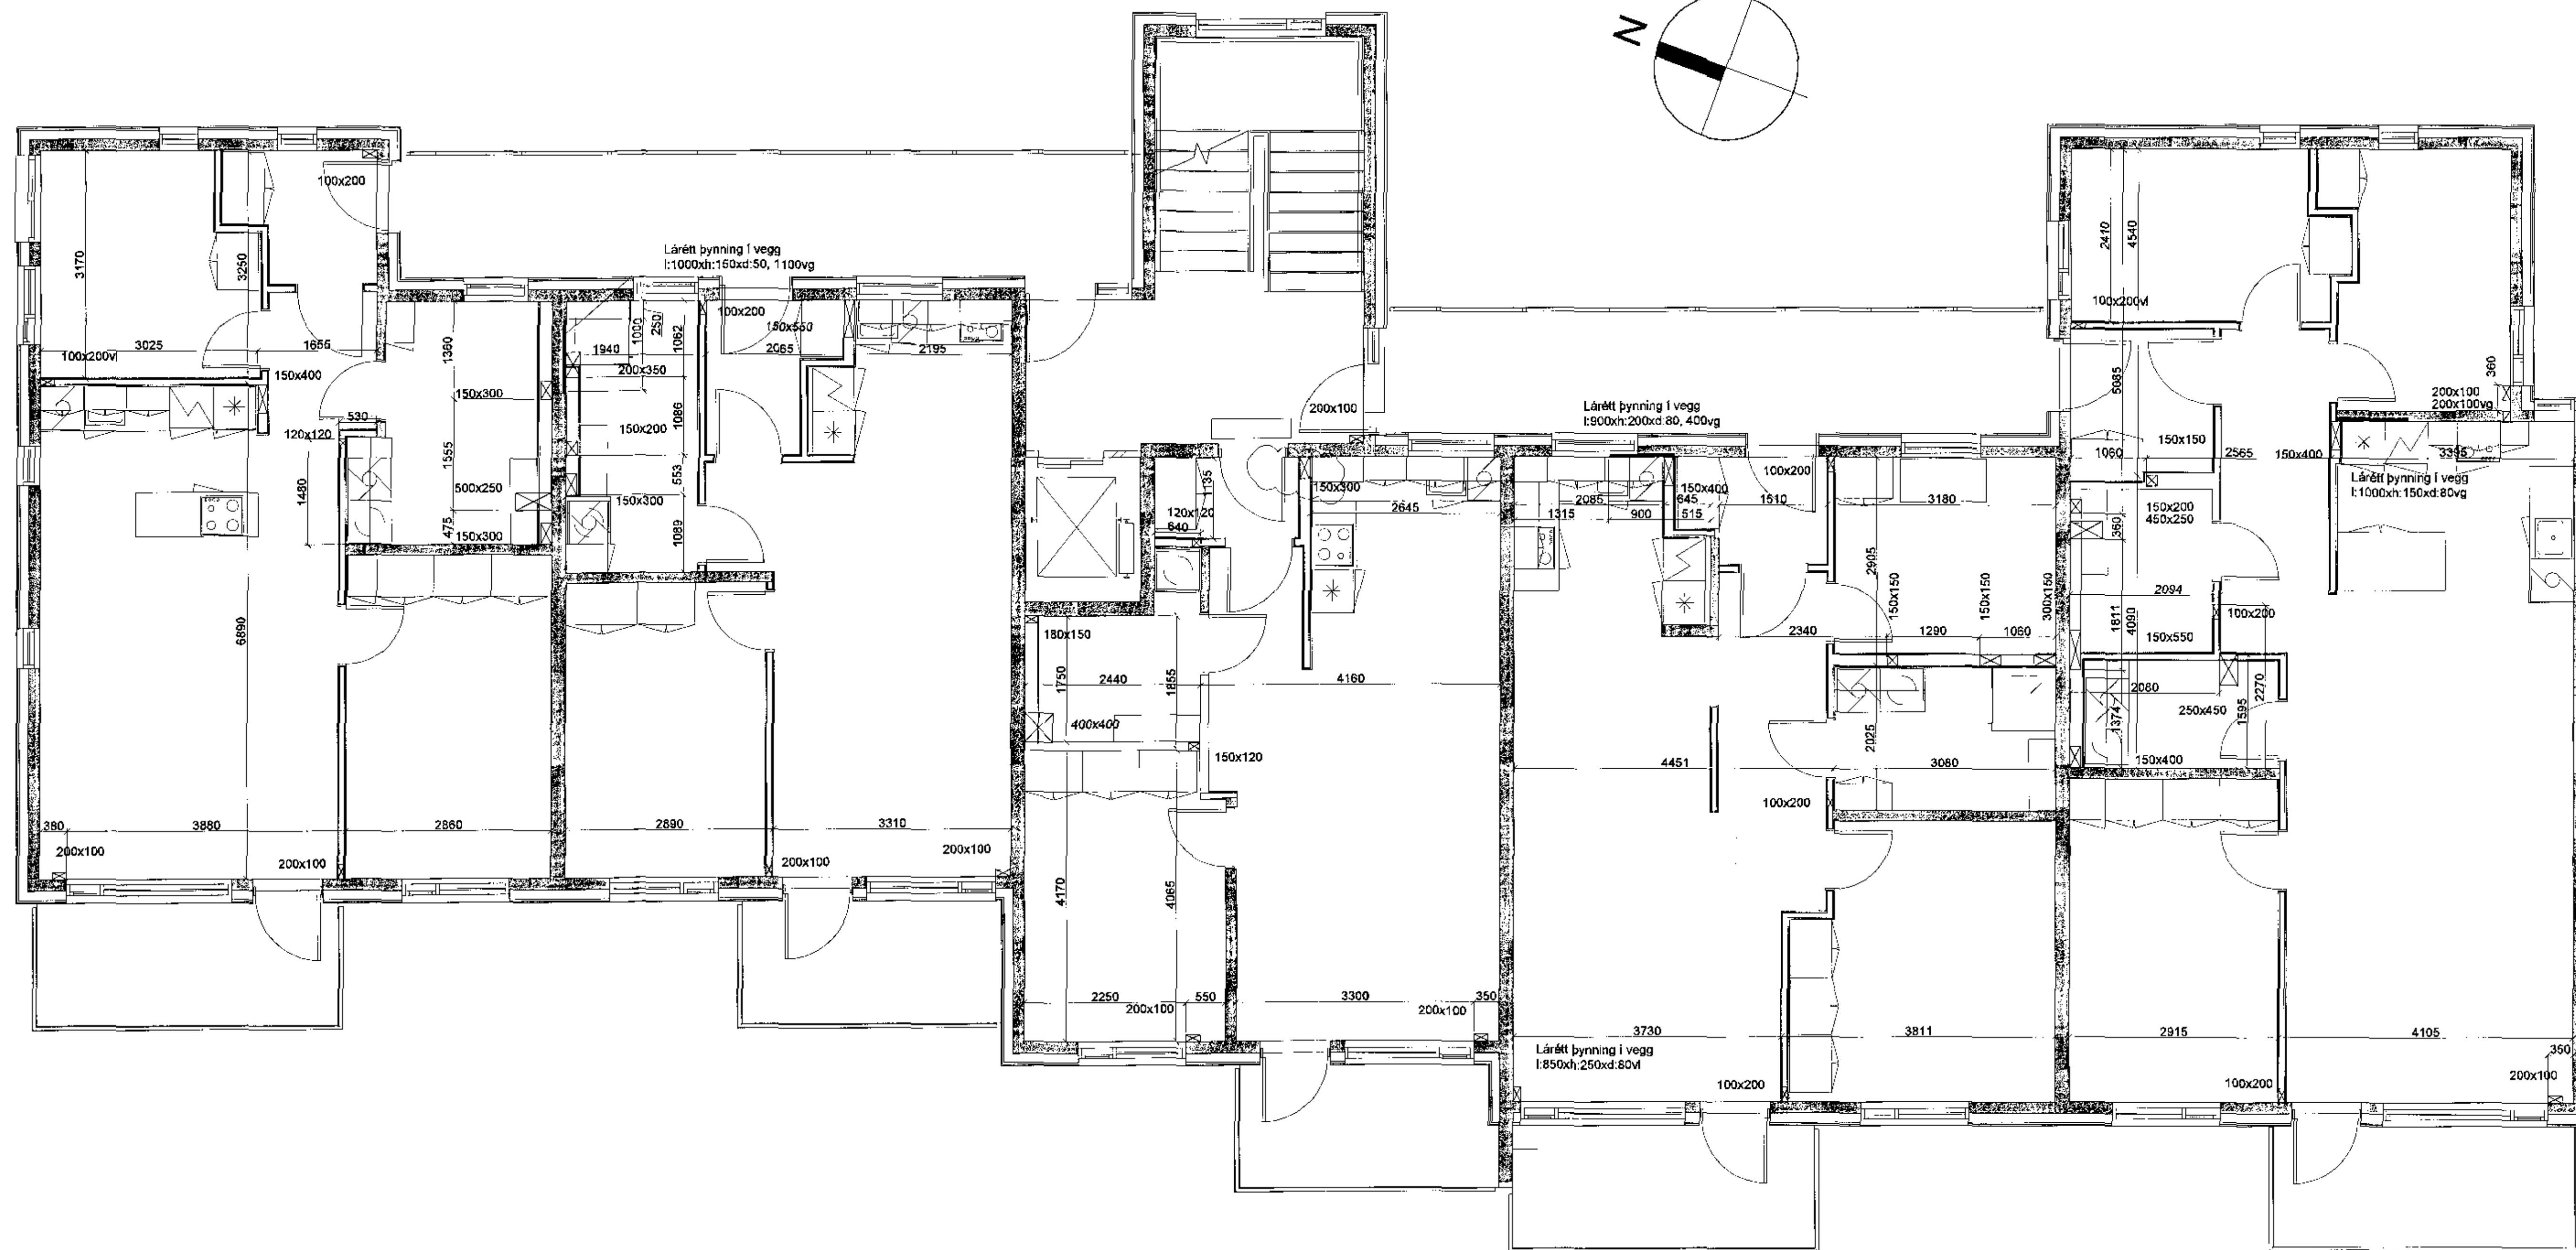


Samþykkt þann  
 06 NOV 2017  
 Byggingarfulltrúinn í Hafnar  
 F.h. Sigurður Steinar Jónsson

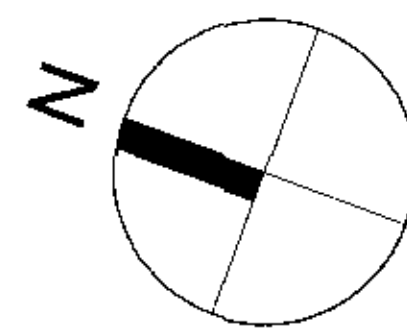

- Skýring: gataplán
- vg. við gólf
  - vt. við loft
  - 50vt. 50 frá lofti ofaná gat
  - 50vg. 50 frá gólf og undir gat
  - ☒ Gat í plötu
  - ☒ Gat í vegg
  - ▬ Þynning í vegg

1 & okt. 2017  
 Eigning

Til einungunar:  
 Innsteyptar lagir í loftaplötu, eru sýndar á teikningu enni hæðar "innsteyptar lagir í gólf".

Breytingar	<b>KIRKJUELLIR 8a</b>	H BS   T RD   S
Nr. Dags. Nr.fr	<b>Verkfræðistofa Þráinn &amp; Benedikt</b>	M 1:50
	Laugavegi 179, 105 Rvk.	Nr. <b>G201</b>
	Sími: 568-7775 Veffang: verkfradistofa.is	Dags. okt. 17
	Netfang: verkfradistofa@verkfradistofa.is	080119-3600
	Gataplán 2.hæðar og loft	BS
	Drifinn	
	aballinnur	