


GRUNNMYND 1:50

Samþykkt þann
06 NOV 2017
Byggingarfulltrúinn í Hafnarfirði
F.H. Sigurður Steinar Jónsson

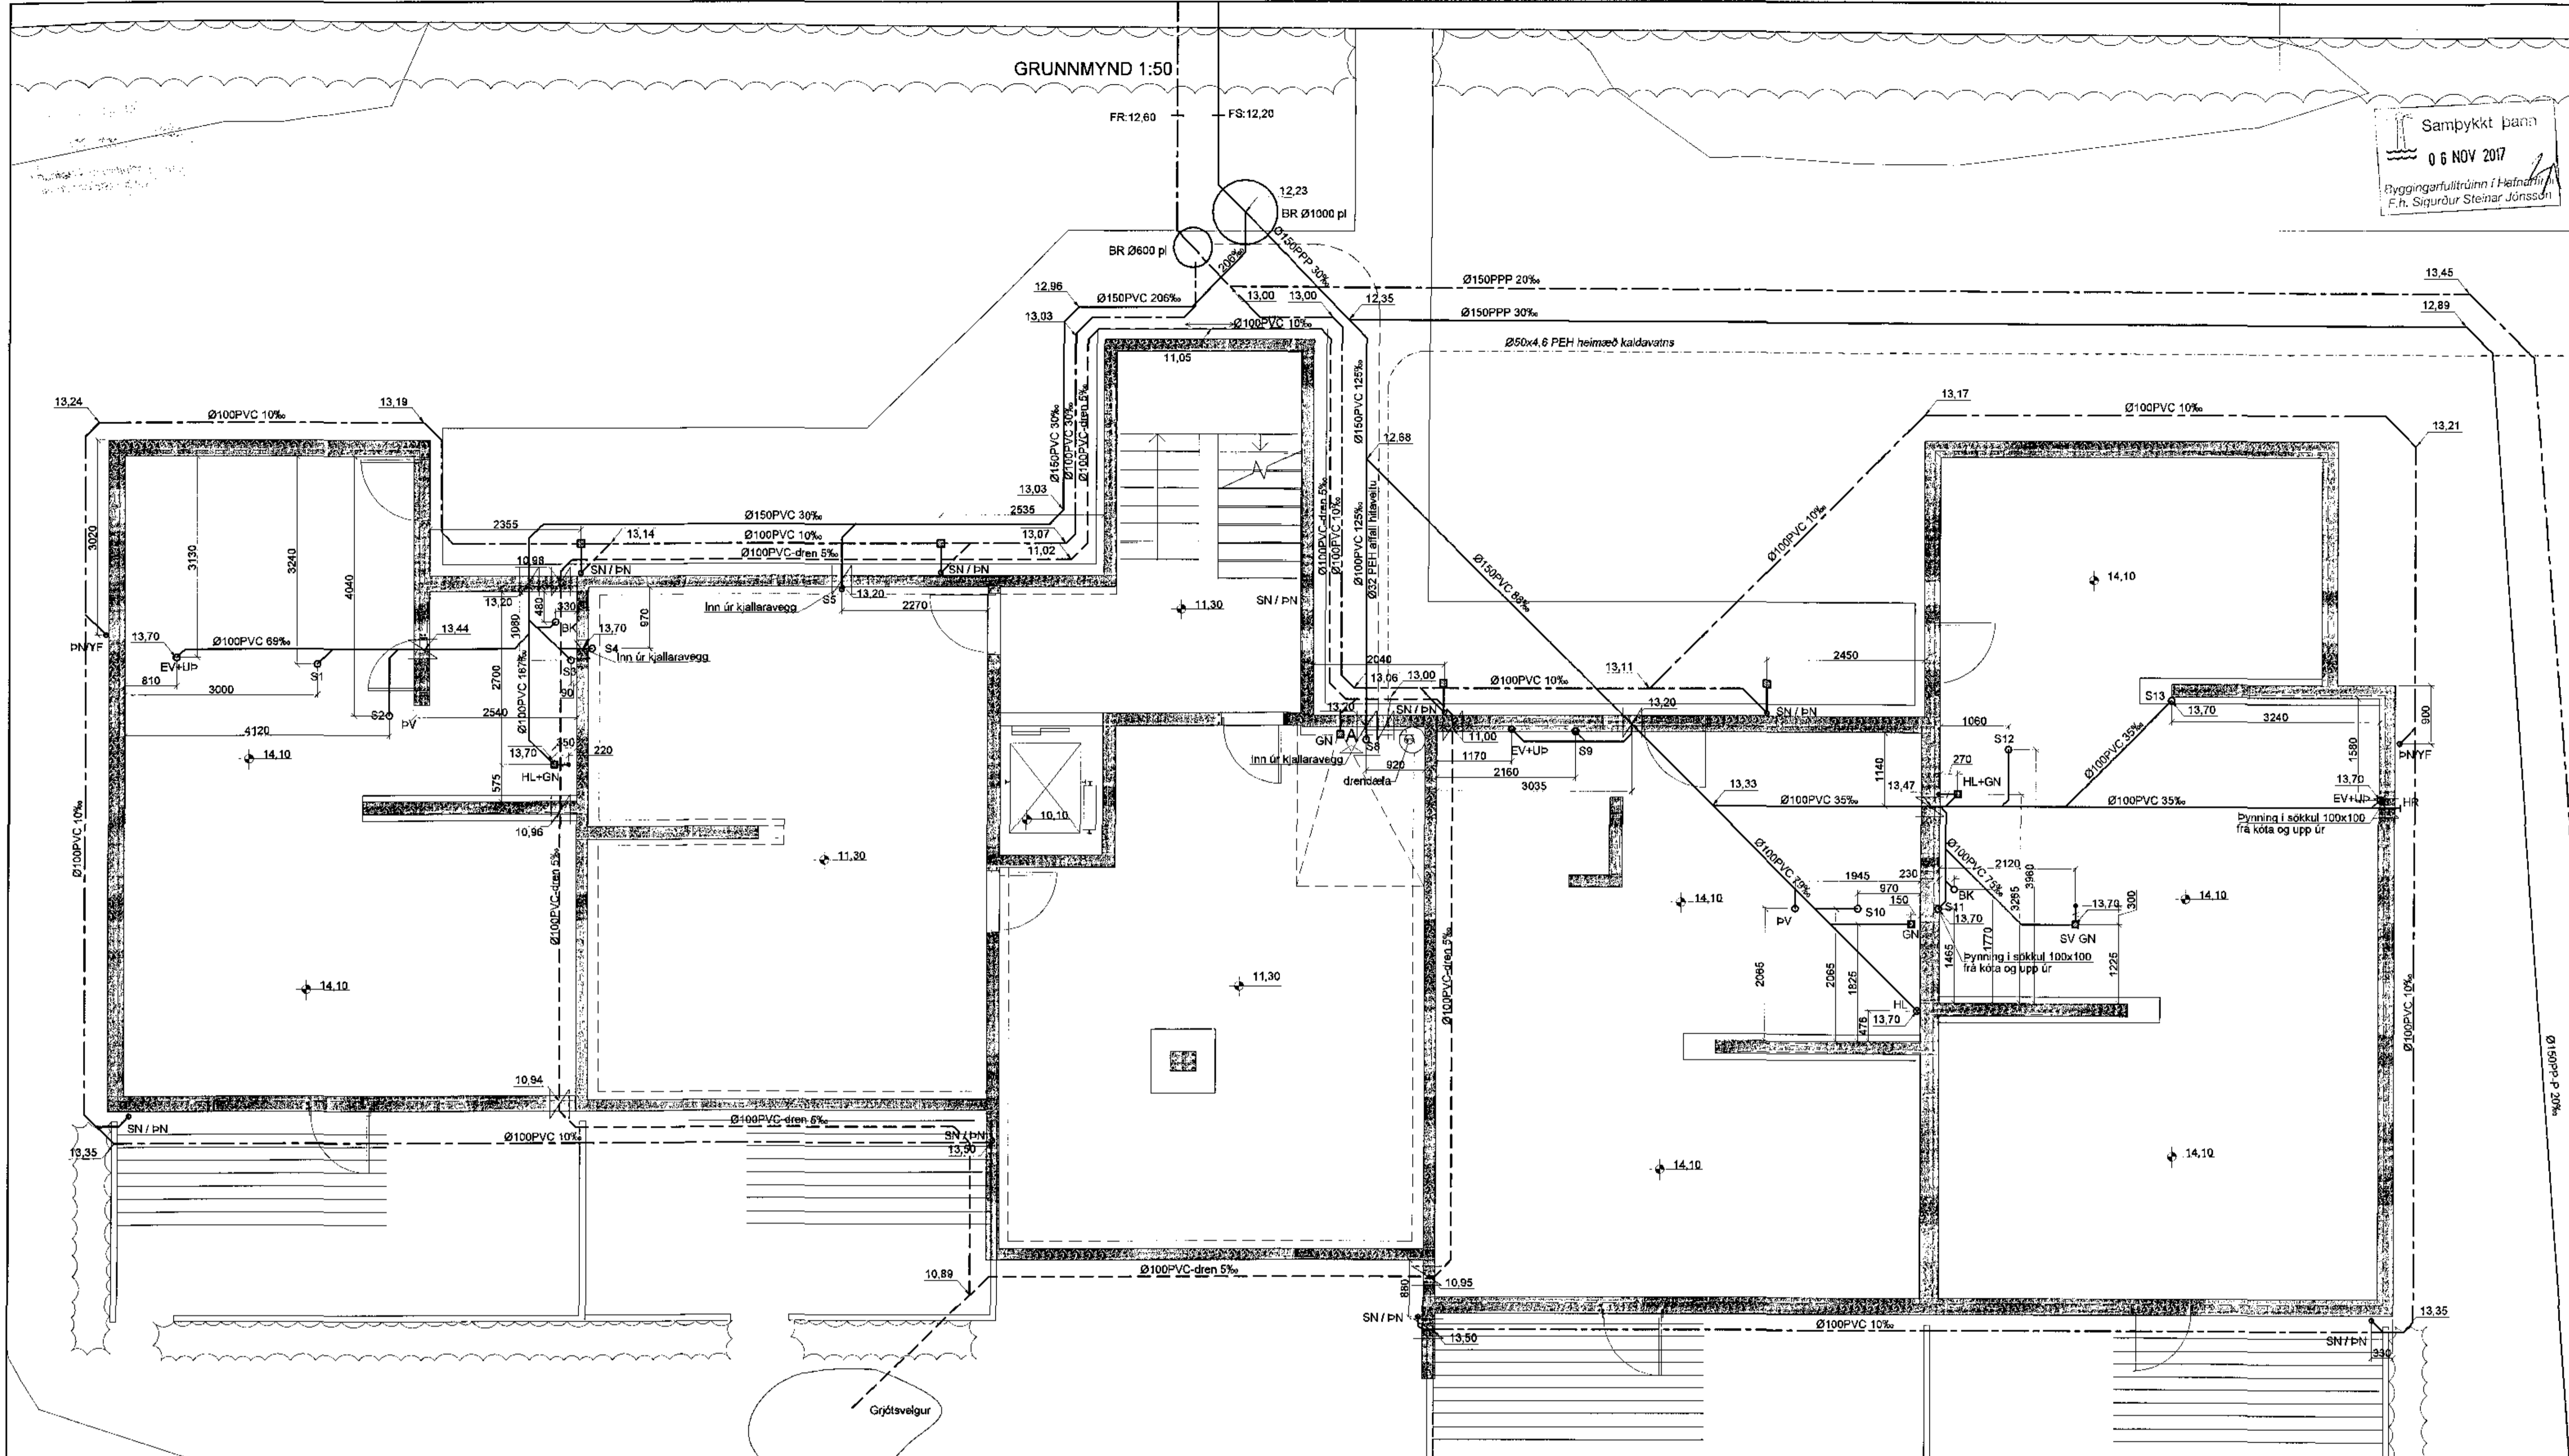

- Frárennsli plast
- Frárennsli steypa/PEH/PP-P
- Regnvatn plast
- Regnvatn steypa/PEH/PP-P
- Jarðvatnslögn plast
- Jarðvatnslögn steypa/PEH/PP-P
- Kaldvatnshelmeð
- BK: Badkar
- ST: Steypibað
- GN: Gólfniðurfall
- HL: Handlaug
- EV: Eldhúsvaskur
- UP: Uppþvottavél
- VS: Vatnssalerni
- SV: Skolvaskur
- ÞS: Þvagskál
- ÞV: Þvottavél
- GN: Gólfniðurfall
- ÞN: Þakniðurfall
- HR: Hreinsistöfur
- GK: Gólfkóti
- SA: Auka fallstammi.
- S1: Fallstammi & nr.
- BR: Brunnur
- NF: Niðurfallsbr. m. sandfangi
- NFS: Niðurfallsbr. m. sandfangi og vatnslás

Frárennsliálagir:

Allt efni skal vera CE-merkt, eða hafa jákvæða umsögn frá Nýsköpunarmiðstöð Íslands um að það uppfylli kröfur í byggingareglugerð, standist staðla og falli að verðlagi og sérfræðingum aðstoðum.

PVC: er "POLYVINIL CLORVD" appelsínugult plast af venjulegri gerð SN4 og skulu þau þola jarðvegsslag á allt að 4m dýpi.

PP-P: er "(PP) POLYPROPYLEN eða (PVC) POLYVINIL CLORVD" appelsínugult plast af sérstyrkt (ULTRA) gerð/riflað að utan og slétt að innan, SN8 í samræmi við EN1852-1 og skulu þau þola jarðvegsslag á allt að 10m dýpi.

PEH: er "POLYETHYLENE" Svört múffusodin frárennslið með sterki kápu þau skulu þola jarðvegsslag á allt að 10m dýpi.

ST: steyptr múffur af venjulegri gerð sett saman með þartilgerðum gömhirningum.

Öll vinna og frágangur við frárennsliálagir skal vera í samræmi við ÍST 68 '2003, og aðra giltandi staðla og reglugerðir.

Uppgefnir kótar eru botnikótar róra.

Stokkar fyrir lagir, (300x300) nærri brún skal vera 10cm undir uppgæfnum botnikóta róra. Málsetning á staðsetningu stokka er í miðjan stökk og uppgæfnir kótar eru botnikótar róra.

13. okt. 2017
Sigurður Steinar Jónsson

Breytingar	Nr.	Dags.	Nafr.
KRIKJUVELLIR 8a.			
Verkfræðistofa Þráinn & Benedikt			
Laugavegi 178, 105 Rvk.			
Sími: 568-7775 Veffang: verkfradistofa.is			
Netfang: verkfradistofa@verkfradistofa.is			
Lagnir í jörðu			
H.B.S. H.S. S.			
M: f: 60			
Nr: PJ01			
Dcqs: okt'17			
DB0149-3608			