
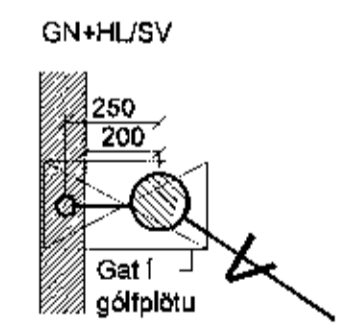
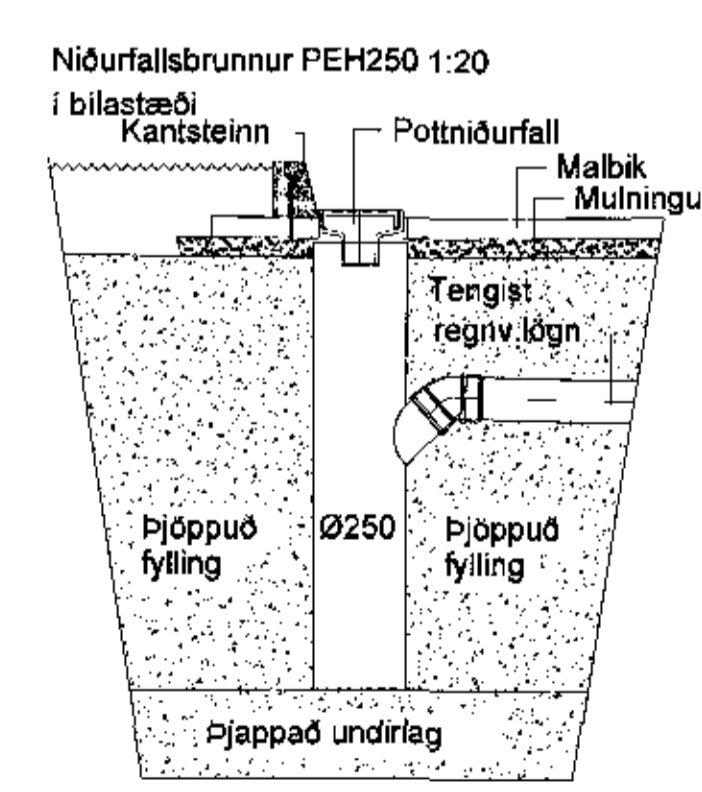
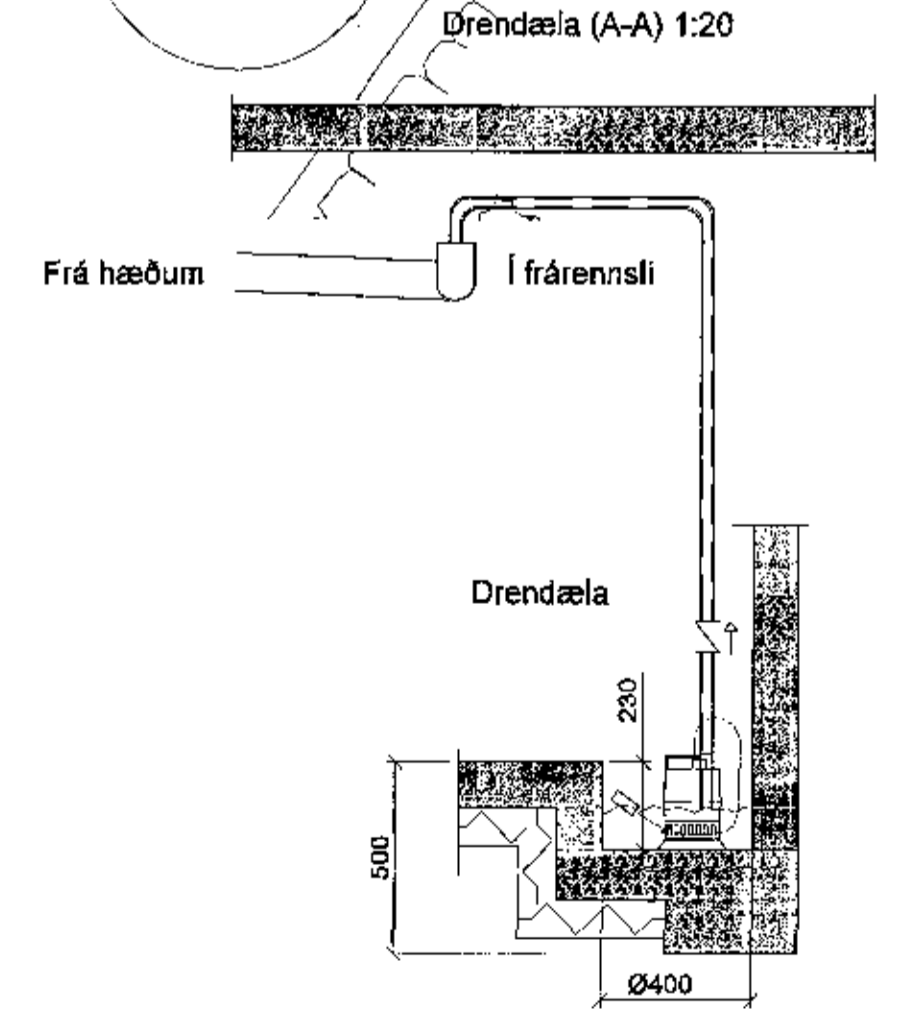
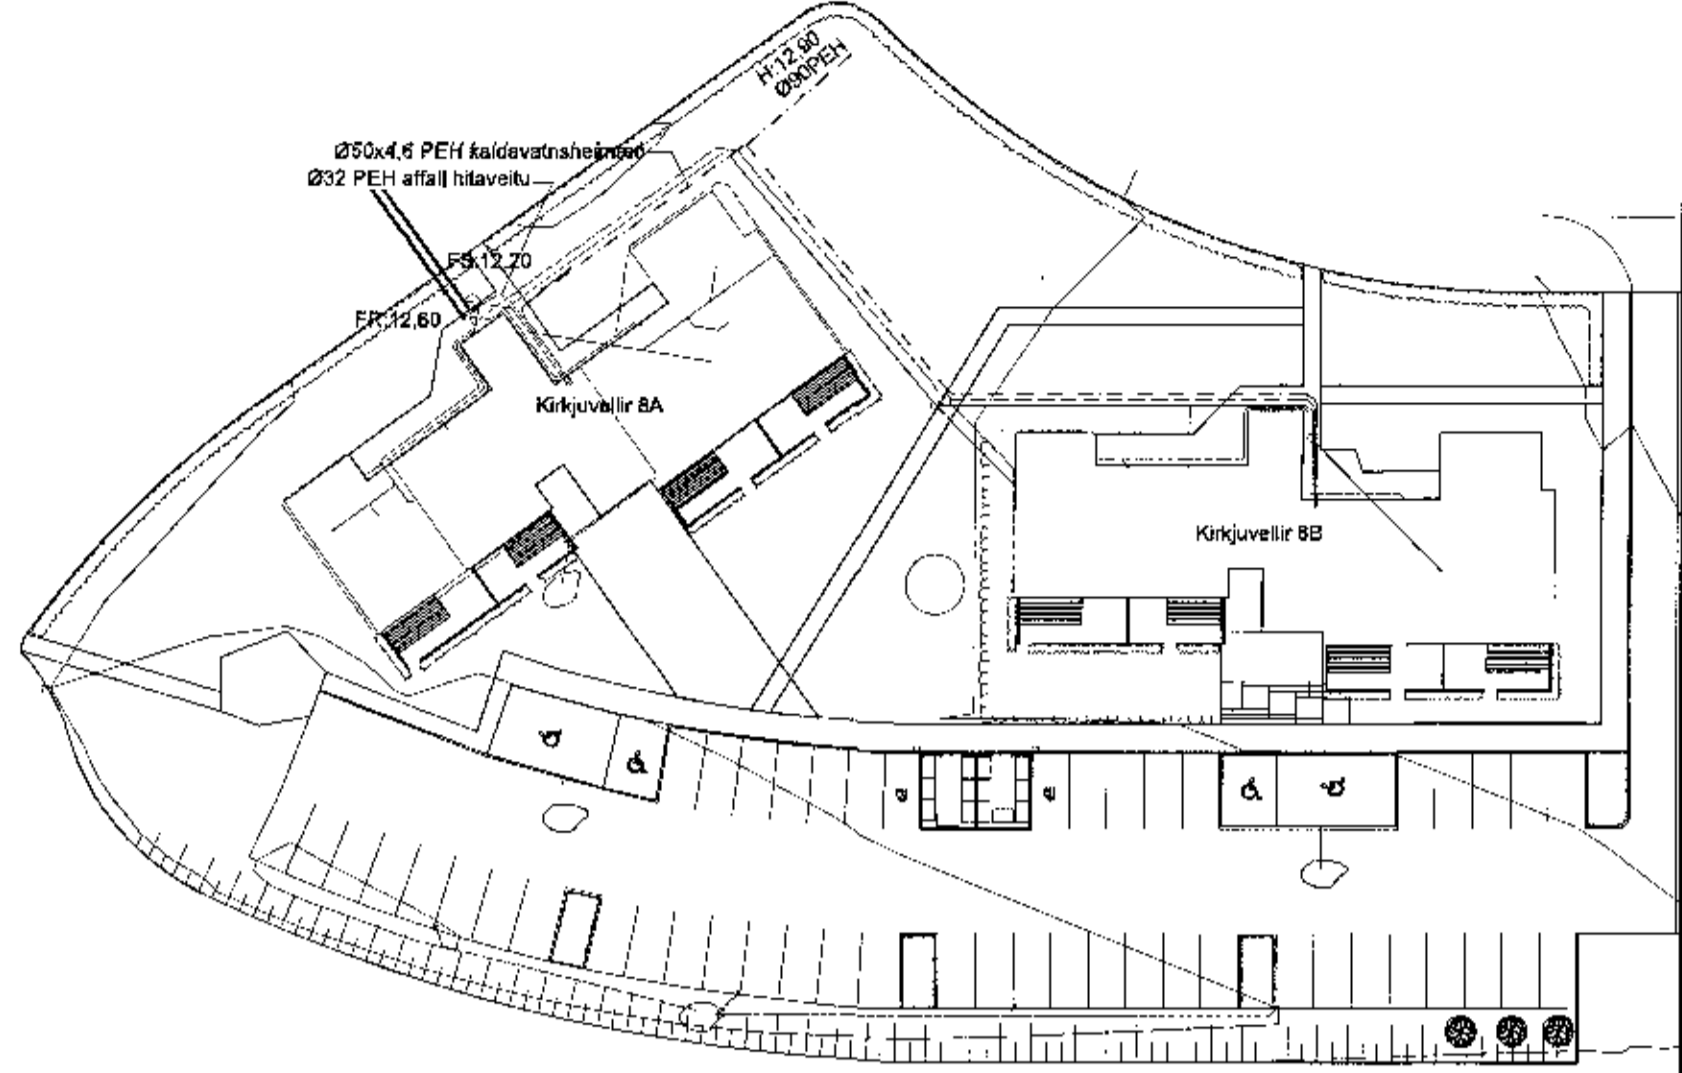


GRUNNMYND 1:100

Samþykkt þann
06 NOV 2017
Byggingarfulltrúi í Hafnarfirði
F.h. Sigurður Steinar Jónsson

AFSTÖÐUMYND 1:500

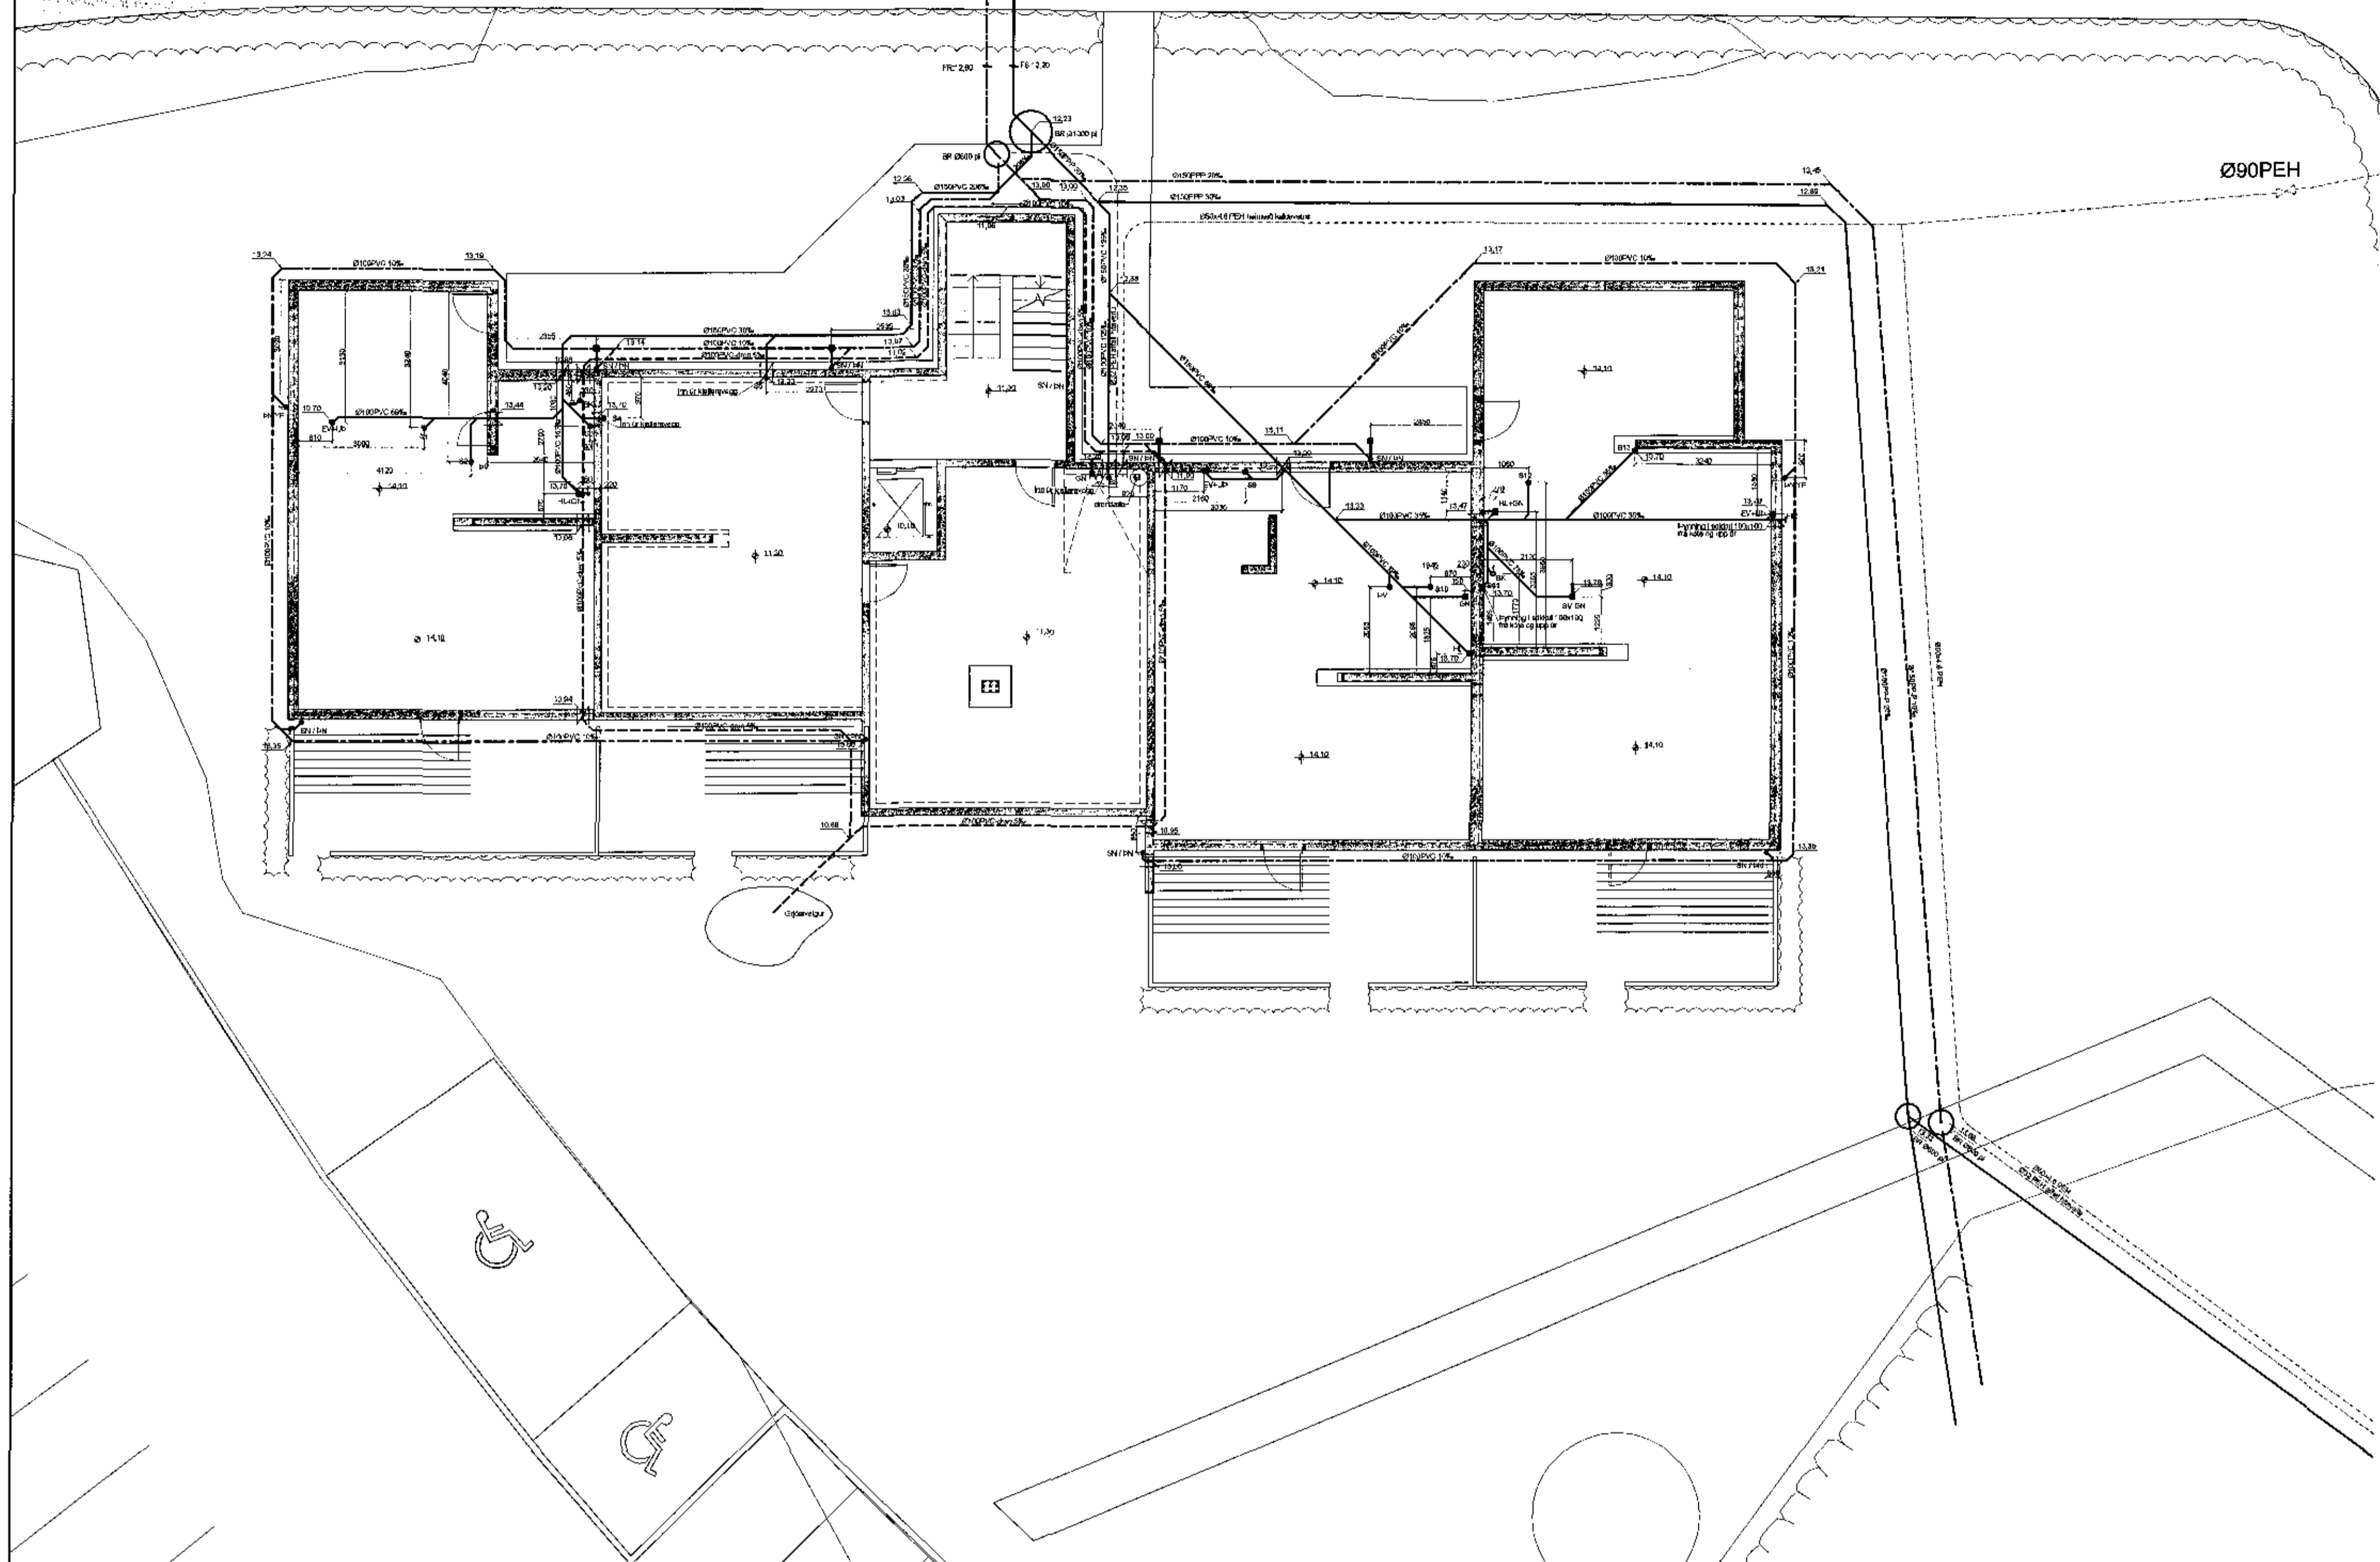

Frænnislagirnir:
Allt efni skal vera CE-merkt, eða hafa jákvæða umsögn frá Nýsköpunarmiðstöð Íslands um að það uppfylli kröfur í byggingareglugerð, standist staða og tali að verlagi og séríslenskum aðstæðum.
PVC: er "POLYVINIL CLORYD" appelsínugult plast af venjulegri gerð SN4 og skulu þau þola jarðvegslag á allt að 4m djúpi.
PP-P: er "(PP) POLYPROPYLEN eða (PVC) POLYVINIL CLORYD" appelsínugult plast af sérstriktri (ULTRA) gerð ríflað að utan og slétt að innan, SN8 í samræmi við EN1852-1 og skulu þau þola jarðvegslag á allt að 10m djúpi.
PEH: er "POLYETHYLENE" Svört niúfusóðin frænnislagirnir með sterki kápu þau skulu þola jarðvegslag á allt að 10m djúpi.
ST: steypt málurúr af venjulegri gerð sett saman með þartilgerðum gúmhúringum.
Öll vinna og frágangur við frænnislagirnir skal vera í samræmi við ÍST 68 '2003, og aðra gildandi staða og reglugerðir.
Uppgefnir kótar eru botnkótar röra,
Stokkar fyrir lagirnir, (300x300) næðri brún skal vera 10cm undir uppefnum botnkóta röra.
Málsetning á staðsetningu stokka er í miðjan stokk og uppgæfnir kótar eru botnkótar röra.

- Frænnislagirnir
- Frænnislagirnir
- Regnvatnslagn
- Jarðvatnslagn
- Jarðvatnslagn
- Kalkvatnshelmað
- BK: Baðkar
- ST: Steypibað
- GN: Gólfniðurfall
- HL: Handlaug
- EV: Eldhúsvaskur
- UP: Upppottavél
- VS: Vatnssalerni
- SV: Skolvaskur
- PS: Þvagskál
- ÞV: Þvottavél
- GN: Gólfniðurfall
- ÞN: Þakniðurfall
- HR: Hreinsistútur
- GK: Gólfkóti
- SA: Auka fallstammi
- S1: Fallstammi & nr.
- BR: Brunnur
- NF: Niðurfallsbr. m. sandfangi
- NFS: Niðurfallsbr. m. sandfangi og vatnslás

Breytingar	Nr.	Dags. Nafn	H BS T HS S
KRIKJUVELLIR 8a. Verkfræðistofa Þráinn & Benedikt Laugavegi 178, 105 Rvk Sími 568-7775 Veffang verkfræðistofa.is Netfang: verkfræðistofa@verkfræðistofa.is			M 1:100/400/20 Nr. PJ02 Dags. okt '17 080149-3608 Áritun aðalhöfundar: <i>[Signature]</i>

18. okt. 2017
Sigurður Steinar Jónsson