


Samþykkt þann
06 NOV 2017
Byggingarfulltrúnaður í Hlíðinni
F.h. Sigurður Steinar Jónsson

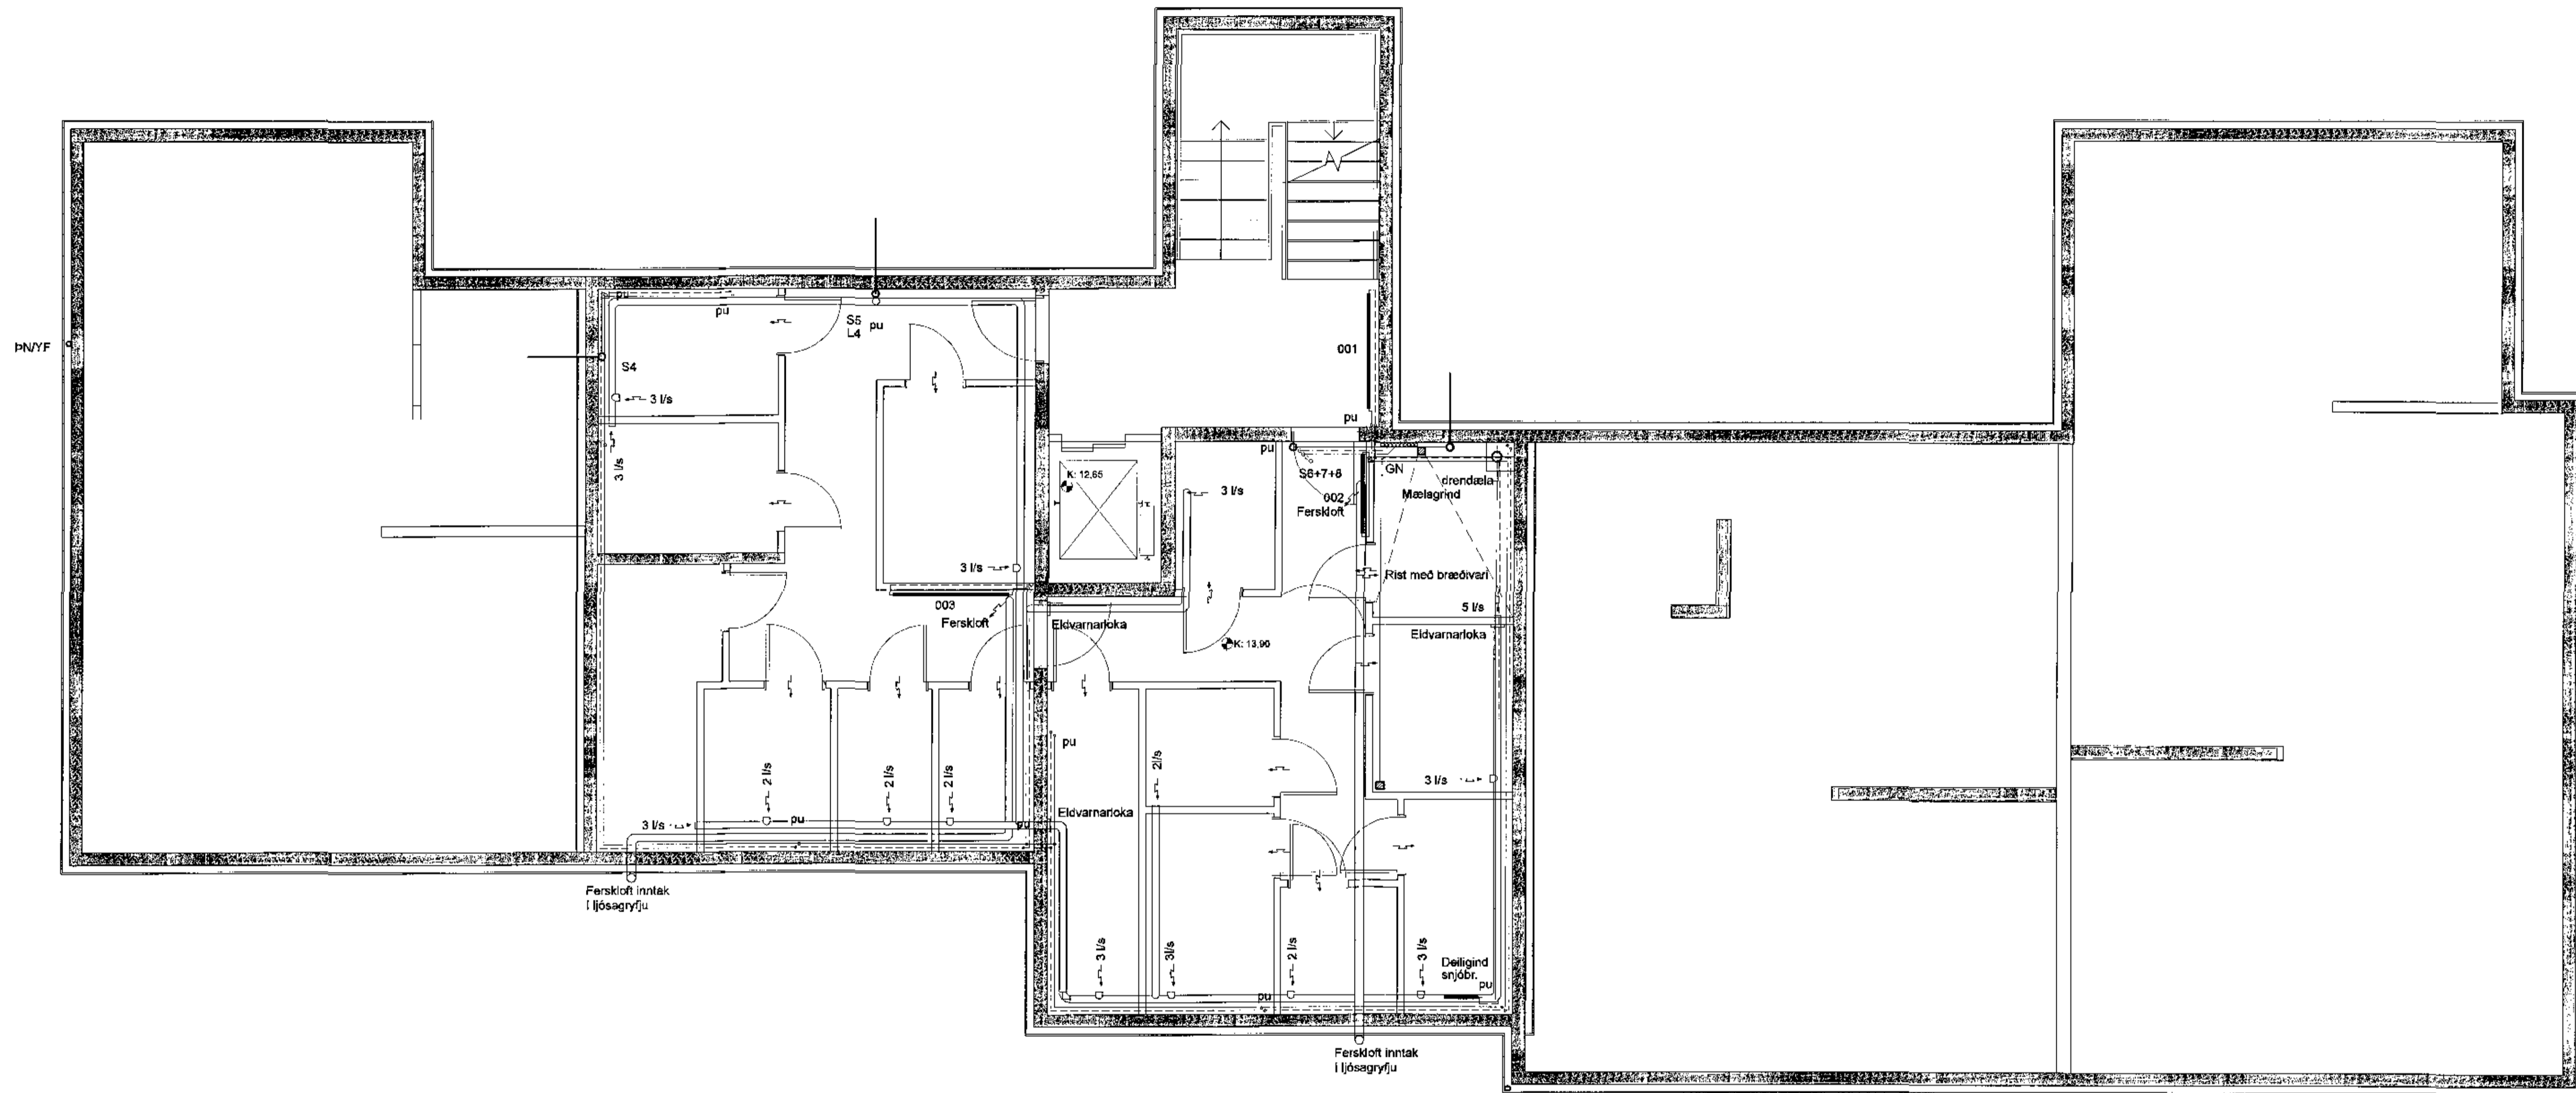

SKÝRINGAR Á TÁKNUM Í GRUNNMYND.

- | | |
|----------------------------------------|------------------------------------|
| BK: Badkar | áv: á vegg |
| EL: Eldvarnarloka | ie: í öngangrun |
| EV: Eldhúsvæskur | ig: í gólfrauf |
| GK: Gardkrani | iv: í vegggráuf |
| GN: Gólfhúrfall | pr: pípa fer niður |
| GNL: Gólfhúrfall mulytaíoku | pu: pípa fer upp |
| HL: Handlaug | ud: undir dýrum |
| HR: Heimsisidur | ul: undir lofti |
| KT: Gólfköt | vg: við gólf |
| NP: Niðurf.br. m. sandfangi | vi: við loft |
| NF: Niðurf.br. m. sandfangi og vatnsk. | yd: yfir dýrum |
| SI: Fallstammi & nútær | yg: yfir þvögg |
| SA: Fallstammi auká | |
| SK: Skoikrání | |
| SN: Svælaríðurfall | --- Frit loftflæði |
| ST: Steypibað | --- R: Loftflæði um rist |
| SV: Skoivaskur | --- U: Loftflæði undir hurð |
| UP: Uppþvottavél | --- Y: Loftflæði yfir hurð |
| VS: Vatnsloslens | --- L: Loftflæði yfir & undir hurð |
| PN: Naxníðurfall | |
| PL: Þrysiloft | |
| PS: Þvagskál | |
| PV: Þvottavél | |

13 okt. 2017
Sigurður Steinar Jónsson

Breytingar			KIRKJUVELLIR 8a	
Nr.	Dags.	Nafr.		
			Verkfræðistofa Þráinn & Benedikt	
			Laugavegi 178, 105 Rvk	
			Sími: 588-7776 Vefang: verkfræðistofa.is	
			Netfang: verkfræðistofa@verkfræðistofa.is	
			Lagnir inni	H. BS T. BD S.
				M: 1:50
				Nr. P001
				Dags. okt 17
				080149-3809
			Áritun aðalhönnuðar:	