
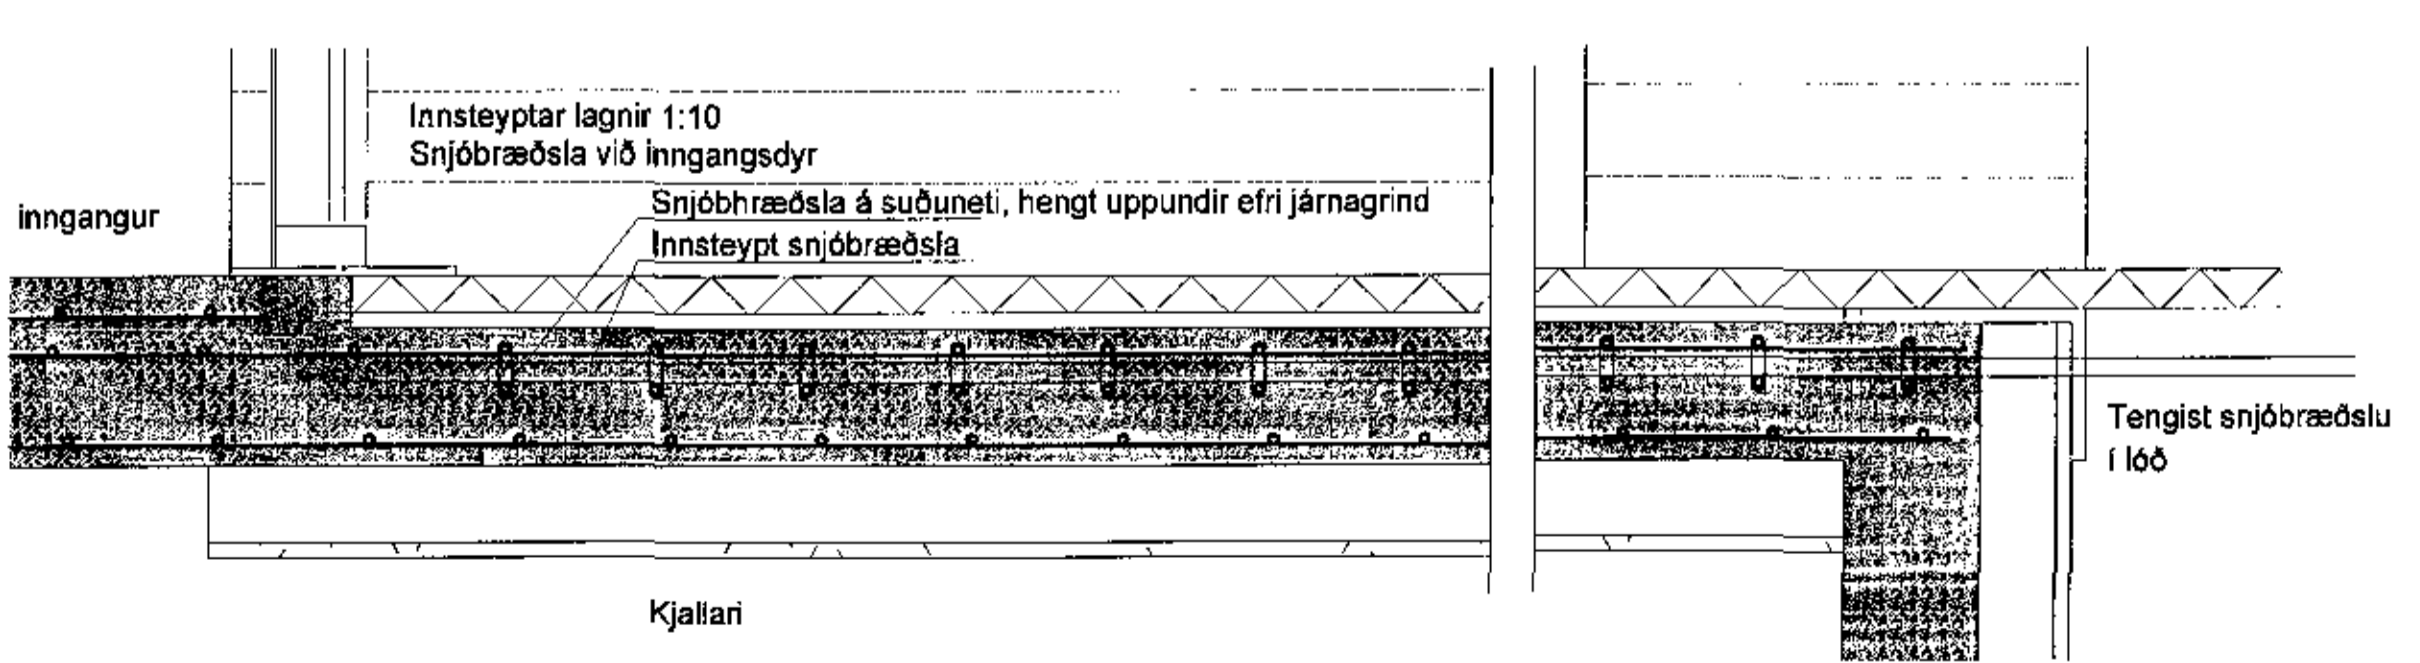
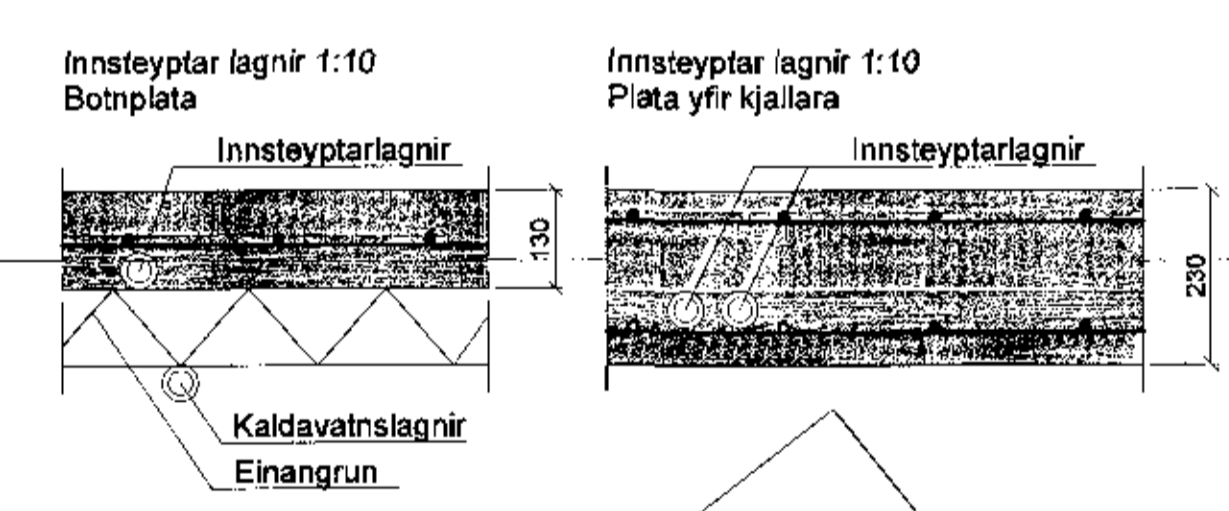


Samþykkt þann
06 NOV 2017
Byggingarfulltrúi í Hafnarj
F.h. Sigurður Steinar Jónsson

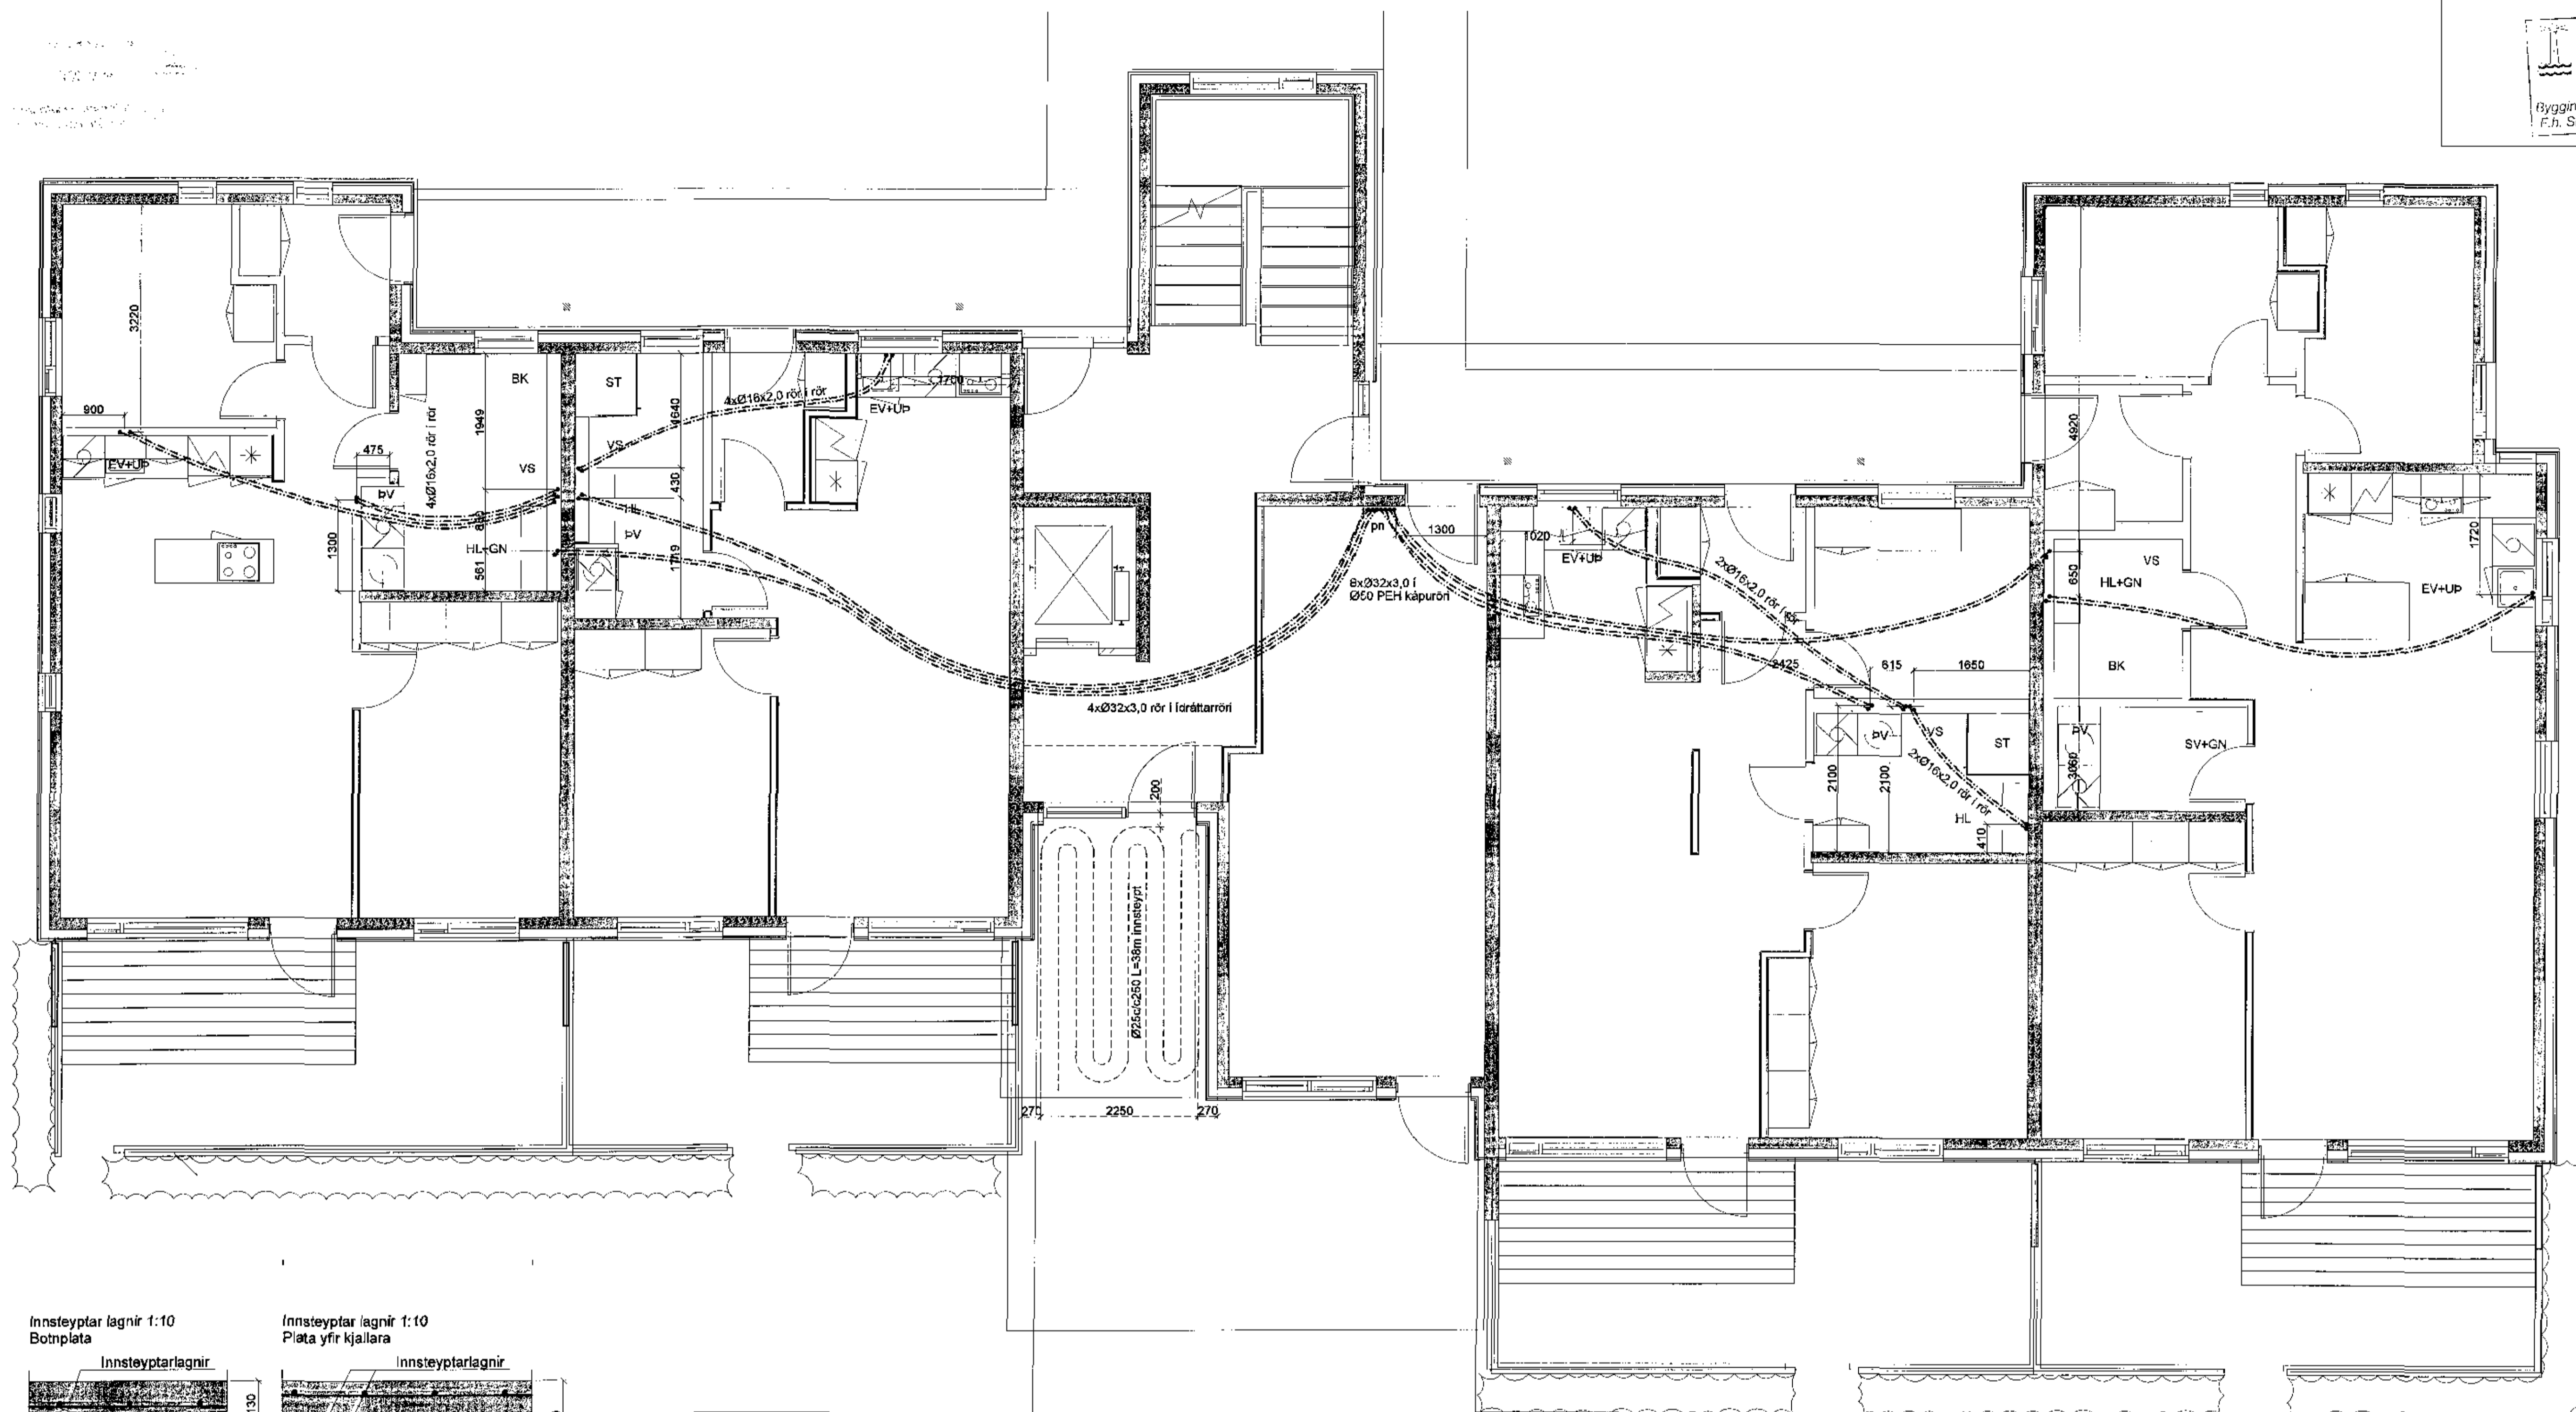

Skýring: Neysluvatnslagnir Pex í gólf.
Skýring: Snjóbræðsla

Allt efni skal vera CE-merkt, eða hafa jákvæða umsögn frá Nýsköpunarmiðstöð Íslands um að það uppfylli kröfur í byggingarreglugerð, standist staðla og falli að verklagi og sérstökum aðstæðum.

Vatnslagnarfrni í gólfum, rör í rör Ø16x2,2 PEX rör með þrýstingum af viðurkenndri gerð skv. DIN 16892/93.

Þrýstiprófun plastlagna fyrir neysluvatn:
Neysluvatnslagnir skal fylla af köldu vatni og þær þrepu-þrýstiprófaðar með minnst 10bar. Heikdar próffími er 3kát og skiptst þannig:

Tími líða frá upphafi þrýstiprófa:
1) byrja á að setja vatnsþrýsting í 10bar
2) eftir 10mín setja vatnsþrýsting aftur í 10bar
3) eftir 20mín setja vatnsþrýsting aftur í 10bar
4) eftir 30mín skal skrá stöðu á þrýstímæli
5) eftir 60mín skal skrá stöðu á þrýstímæli

Hér má þrýstingur mest hafa falið um 0,6bar frá (4) til (5)
6) eftir 180mín skal skrá stöðu á þrýstímæli

Hér má þrýstingur mest hafa falið um 0,2bar frá (5) til (6)

Ath. mælir sem notaðir eru við prófun skulu vera viðurkenndir og skal vera hægt að greina mjög auðveldlega breytingu um 0,1bar á þeim.

Allt efni skal vera CE-merkt, eða hafa jákvæða umsögn frá Nýsköpunarmiðstöð Íslands um að það uppfylli kröfur í byggingarreglugerð, standist staðla og falli að verklagi og sérstökum aðstæðum.
Ø25cc250, hitaþolin viðurkennd plastör.

18. okt. 2017
Sigurður Steinar Jónsson

Breytingar		KIRKJUVELLIR 8a	
Nr.	Dags. Notf.		
		Verkfræðistofa Þráinn & Benedikt	H BS T HS S
		Laugavegi 178, 105 Rvk.	M 1:50
		Sími: 668-7775 Vefliang: verkfradistofa.is	Nr. P101
		Netfang: verkfradistofa@verkfradistofa.is	Dags. okt '17
		Innsteyptar lagirnir í gólf hæðar	
		Áritun	080149-3609
		Góðfarntúlar:	<i>[Signature]</i>