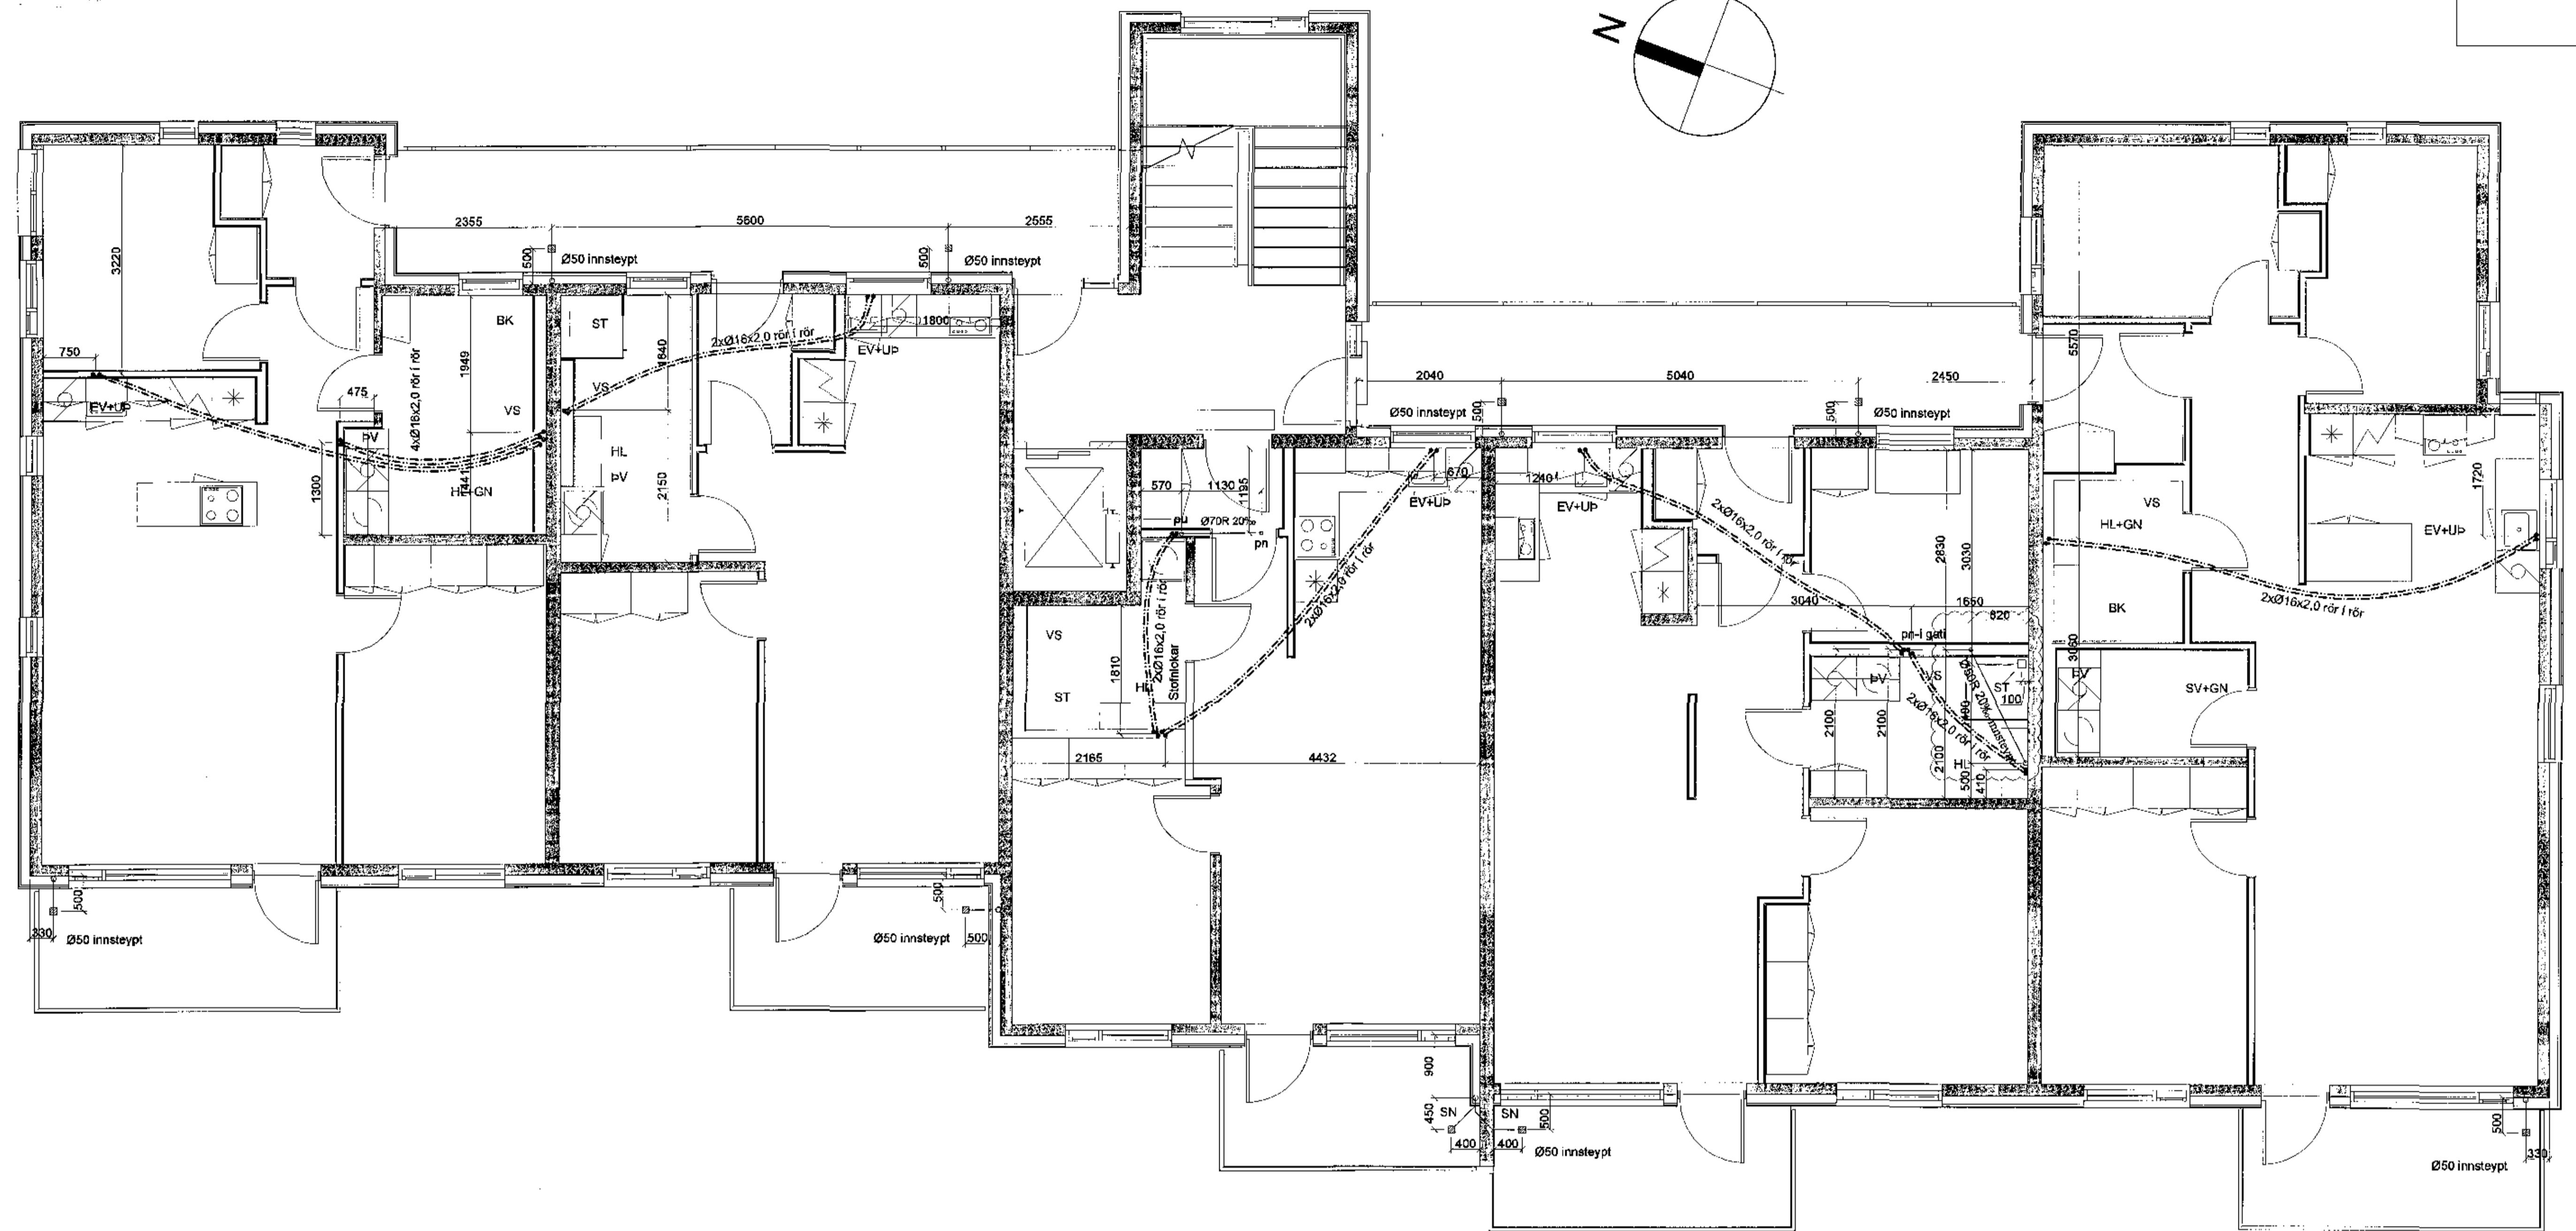
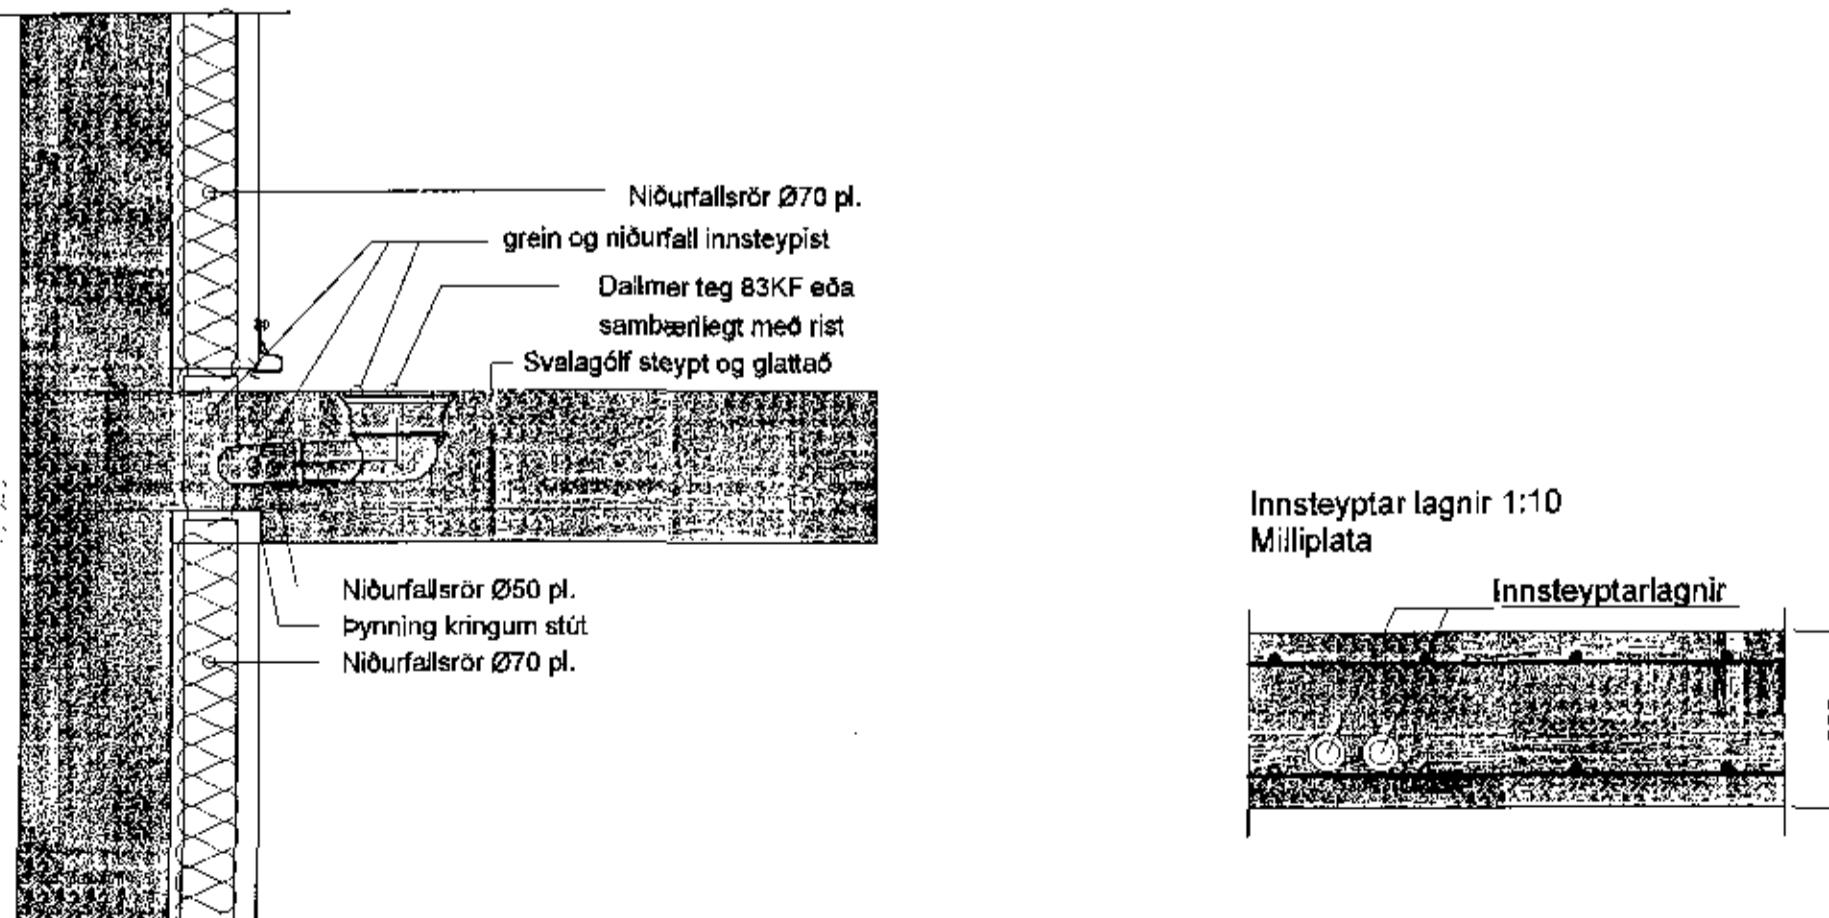
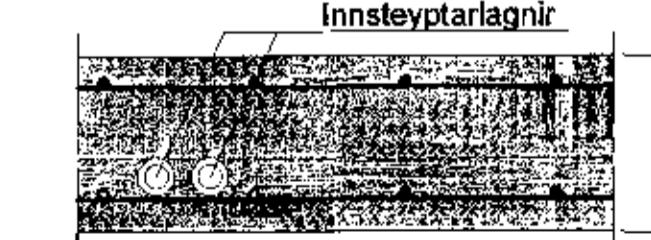


Sambykkt þánn
06 NOV 2017
Byggingarfulltrúinn í Hafnarfirði
F.h. Sigurður Steinar Jónasson

SNÍD A 1:10
SVALAGÖLF 2-3, HÆÐInnsteyptar lagnir 1:10
Miliplata

Skýring: Neysluvinslagnir Pex i góð.

Allt efni skal vera CE-merk, eða hafa jákvæða umseign frá Nýskópunarmiðstöð Íslands um að það uppfylli kröfur í byggingarreglugerð, standist staða og falli að verklagi og séríslenskum aðstæðum.

Vatnslagsnarefn í góðum, rör i rör Ø16x2,2, PEX rör með þrystengjum viðurkenndri gerð skv. DIN 16892/93.

þrýsliprófun plastagna fyrir neysluvatn.: Neysluvinslagnir skal fylla af koldu vatni og þær Prepa-þrýsliprofðar með minnst 10bar. Heildar próftími er 3dlist og skiplat bannig:

- Tím líðinn frá upphafi þrýslipróf:
 1) býrja að setja vatnþrýsing í 10bar
 2) eftir 10min setja vatnþrýsing aftur í 10bar
 3) eftir 20min setja vatnþrýsing aftur í 10bar
 4) eftir 30min skal skrá stöðu á þrýstimesi
 5) eftir 60min skal skrá stöðu á þrýstimesi

Hér má þrystingar mest hafa fallð um 0,6bar frá (4) til (5)

6) eftir 180min skal skrá stöðu á þrýstimesi

Hér má þrystingar mest hafa fallð um 0,2bar frá (5) til (6)

Afh. meðar sem notaðar eru við þróun skulu vera viðurkenndir og skal vera hægt að greina mjög auðveldlega þrystingu um 0,1bar á þeim,

Skýring: Innsteyptar frárennslaslagnir R

Allt efni skal vera CE-merk, eða hafa jákvæða umseign frá Nýskópunarmiðstöð Íslands um að það uppfylli kröfur í byggingarreglugerð, standist staða og falli að verklagi og séríslenskum aðstæðum.

Innsteyptar frárennslaslagnir innanhús skulu vera úr polypropylen (R). (Polypropylene, Polyethylene hijðbítír rör) t.d. af Skolan gerð.

Lagnir einangrist með steinullarmotum og vejist með plastdrúk. Sérstaklega skal vanda einangrun þannig að tryggt sé að öll hijðleini frá röri og út í steypu sé silin.

18. okt. 2017
Eigindug Þorsteins

Breytingar	Nr.	Dags.	Nafn
Verkfræðistofa Práinn & Benedikt	HS	IT	BD
Laugavegi 178, 105 Rvk.	M	1:60	
Sími: 669-7776 Veffang: verkfrædistofa.is			
Netfang: verkfrædistofa@verkfrædistofa.is			
Innsteyptar lagnir í gólf 2. hæðar	Dags.	ótt	'17
			080149-3609
			Þorsteins
			Árathönnusáður: