
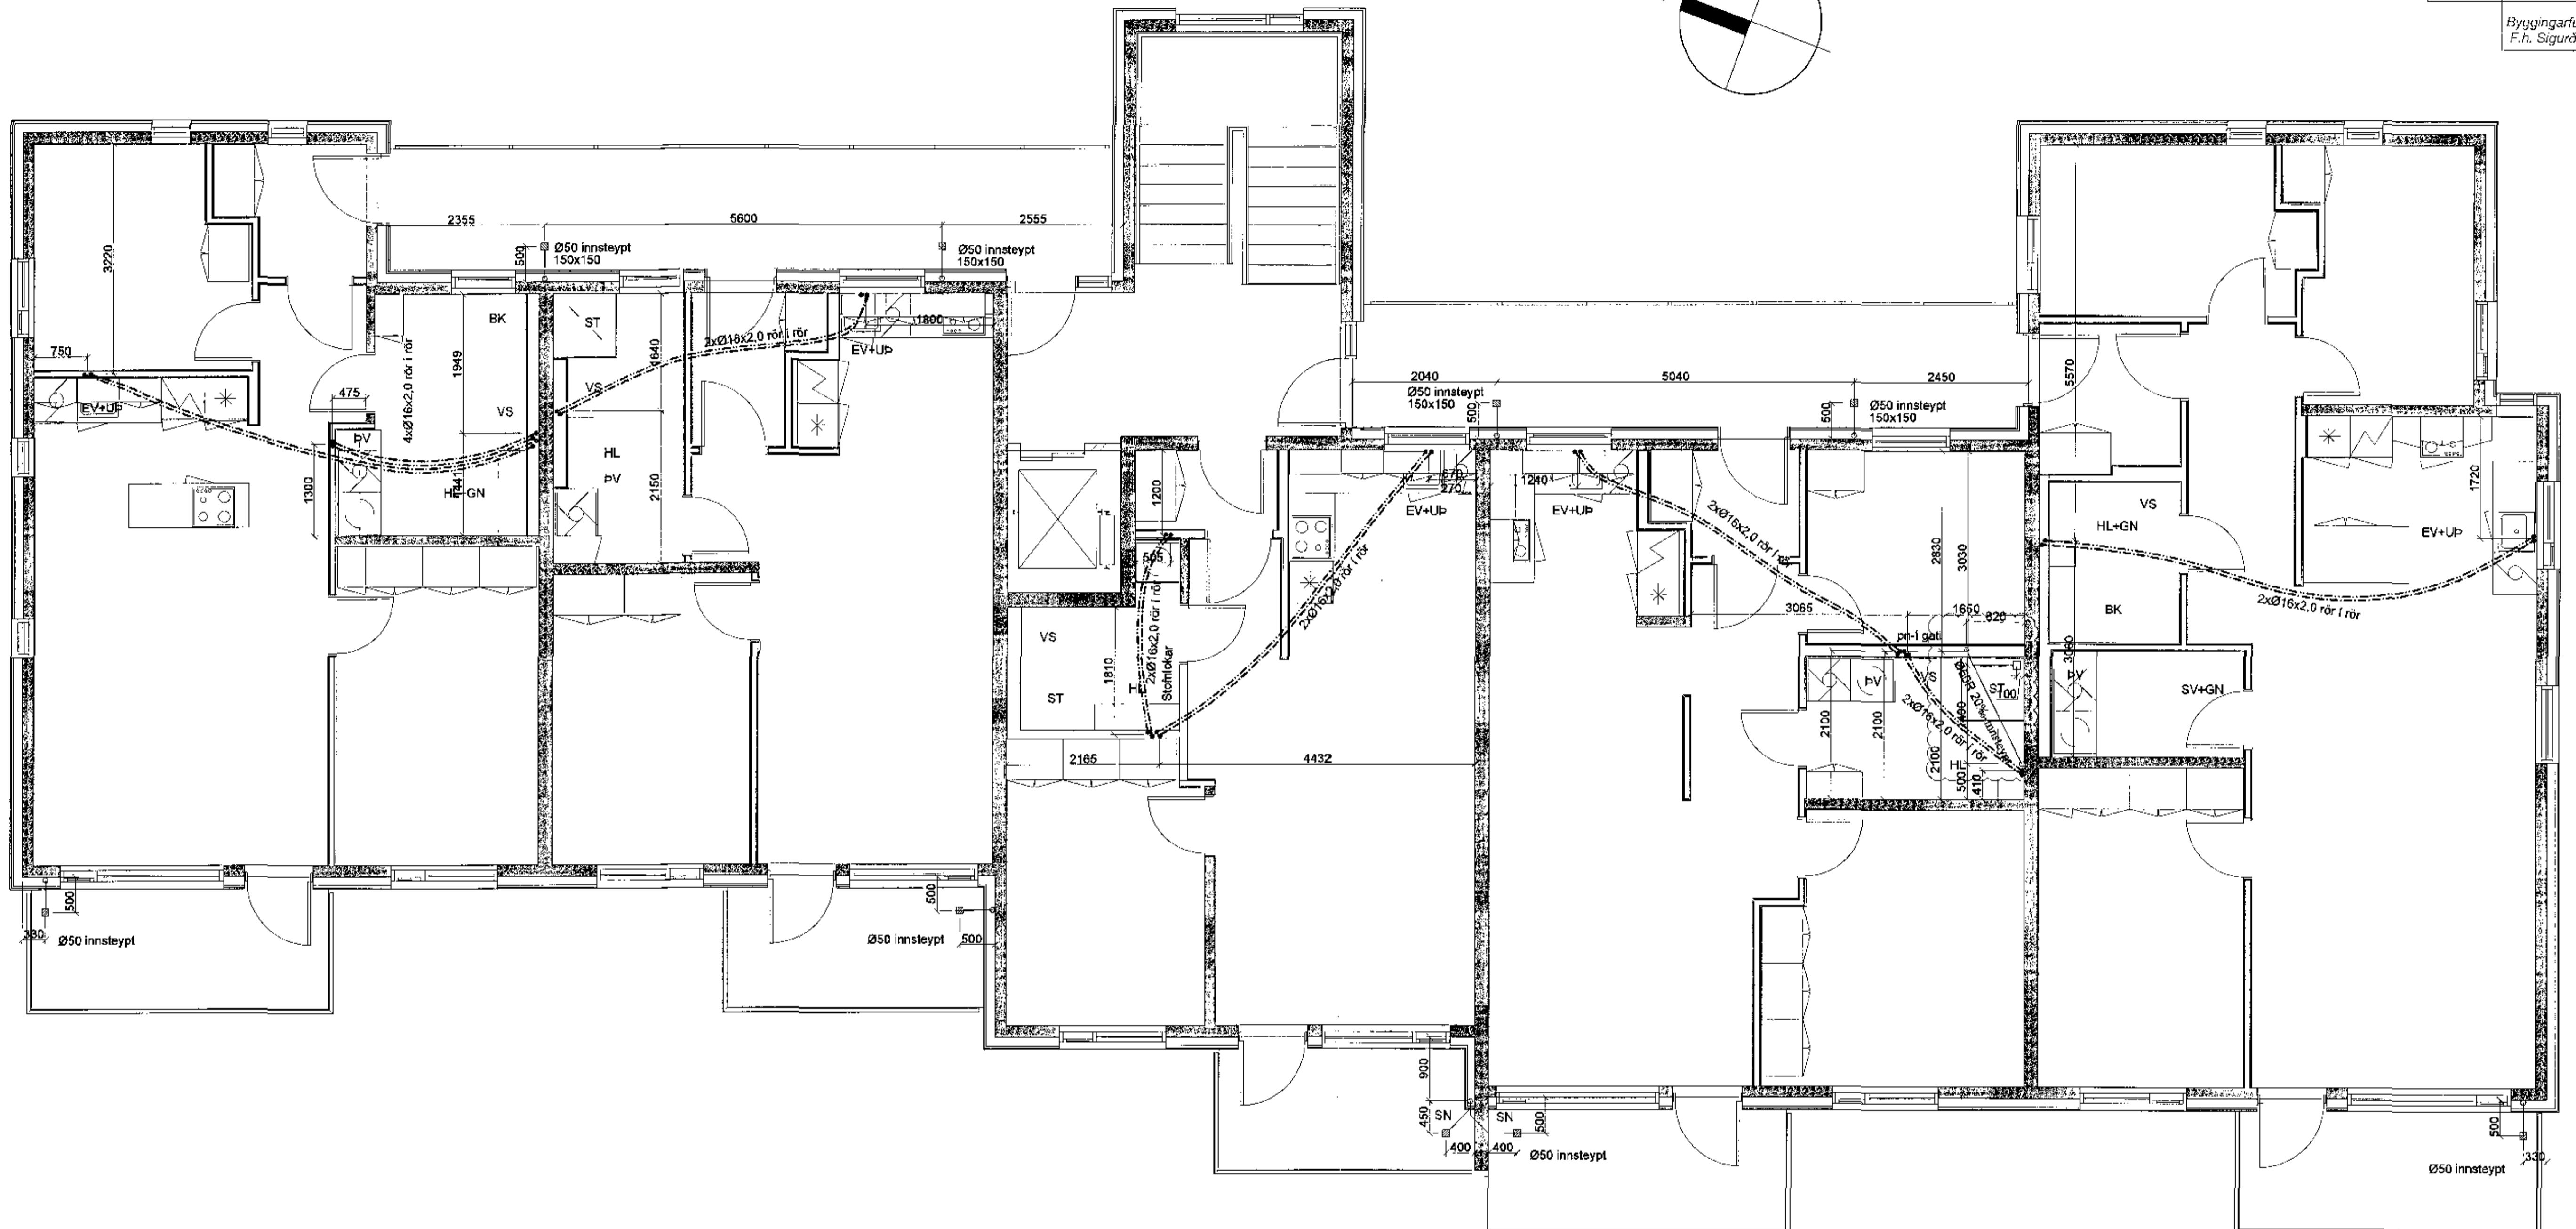



Samþykkt þann

NOV 2017


*Vyggingsarfulitrúinn í Hafnarfjörðum
f.h. Sigrður Steinar Jónsson*

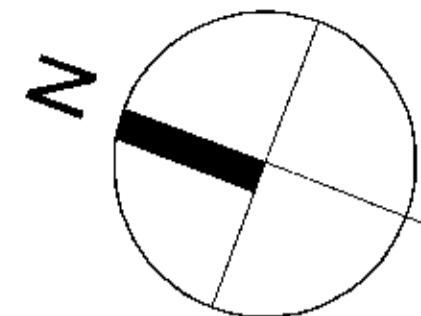

SNIÐ A 1:10
SVALAGÓLF 2-3. HÆÐ

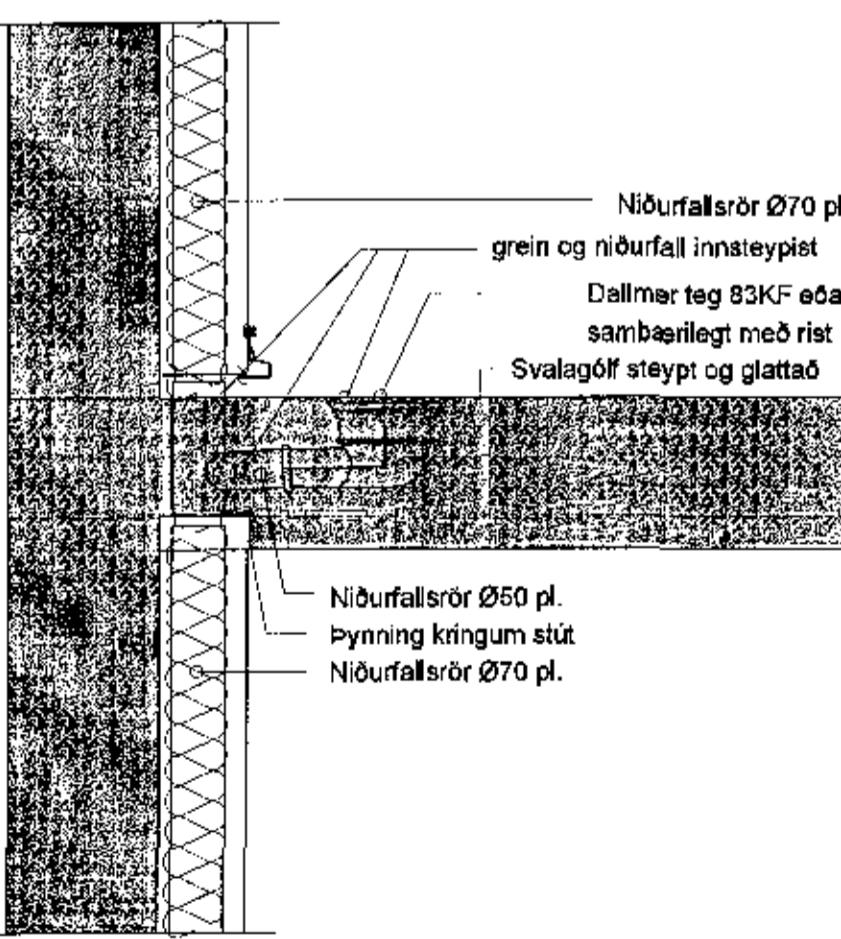

Innsteyptar lagnir 1:
Milliplata

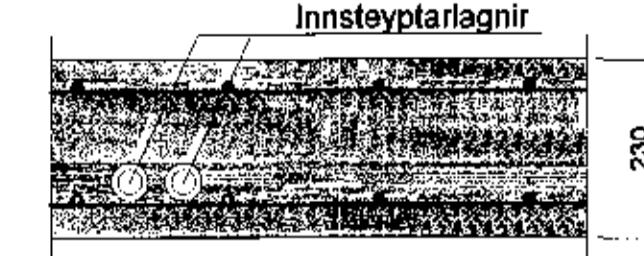

Skýring: Neysluvatnslagnir Pex í gólf.

Allt efni skal vera CE-merkt, eða hafa jákvæða umsögn frá Nýsköpunarmiðstöð Íslands um að það uppfylli kröfur í byggingarreglugerð, standist staðla og falli að verklagi og sérlíenskum aðslæðum.

Vatnslagnarefni í gólfum, rör í rör Ø16x2,2. PEX rör með þrýstengjum af viðurkenndri gerð skv. DIN 16892/93.

þróunarprófun plastlagna fyrir neysluvatn.:
Neysluvatnsagnir skal fylla af köldu vatni og þær Prepa-þróunarprófaðar með minnst 10bar.
Heildar próftimi er 3klst og skiptist þannig:

Tími liðinn frá upphafi þrýstiprófs:

- 1) byrja á að setja vatnsþrýsting í 10bar
- 2) eftir 10mín setja vatnsþrýsting aftur í 10bar
- 3) eftir 20mín setja vatnsþrýsting aftur í 10bar
- 4) eftir 30mín skal skrá stöðu á Þrýstimæli
- 5) eftir 60mín skal skrá stöðu á Þrýstimæli

Hér má þórlingur mest hafa fallið um 0.80 til 1.5.

6) eftir 180min skal skrá staðan á Þingstíðinni

Hôte et brûlure par le feu follet une à Phénix (D) til (S)

Ath. mælar sém notaðir eru við þrófun skulu vera viðurkenndir og skal vera hægt að greina mjög auðveldlega breytingu um 0,1bar á Þeim.

Skýring: Innsteyptar frárennslislagnir R

Allt efti skal vera CE-merk, eða hafa jákvæða umsögn frá Nýsköpunarmiðstöð Íslands um að það uppfylli kröfur í byggingarreglugerð, standist staðla og falli að verklagi og sérislenskum aðstæðum.

Innsteyptar frárennslislagnir innanhúss skulu vera úr polypropylen (R) (Polypropylen,Polyethelyne hljóðlítill rör) td. af Skolan gerð.

Lagnir einangrist með steinullarmottum og vefjist með plastdúk. Sérstakdega skal vanda einangrun þannig að tryggt sé að öll hljóðleini frá röri og út í steypu sé slitin.

13. okt. 2017 83

Exodus 3:1-10

reytingar	KIRKJUVELLIR 8a		
Dags.	Nafn		
	Verkfræðistofa Práinn & Benedikt Laugavegi 178, 105 Rvk. Sími: 568-7775 Veffang: verkfraedistofa.is Netfang: verkfraedistofa@verkfraedistofa.is	H BS	T BD S
		M 1:50	
		Nr. P301	
	Innsteyptar lagnir í gölf 3. hæðar	Dags.	okt '17
	Áritun áðalhönnuðar:	080149-3609	
		<i>P301</i>	