


Samþykkt þónn
06 NOV 2017
Byggingarfulltrúinn í Höfn í Hornafjörðri
F.h. Sigurður Steinar Jónsson

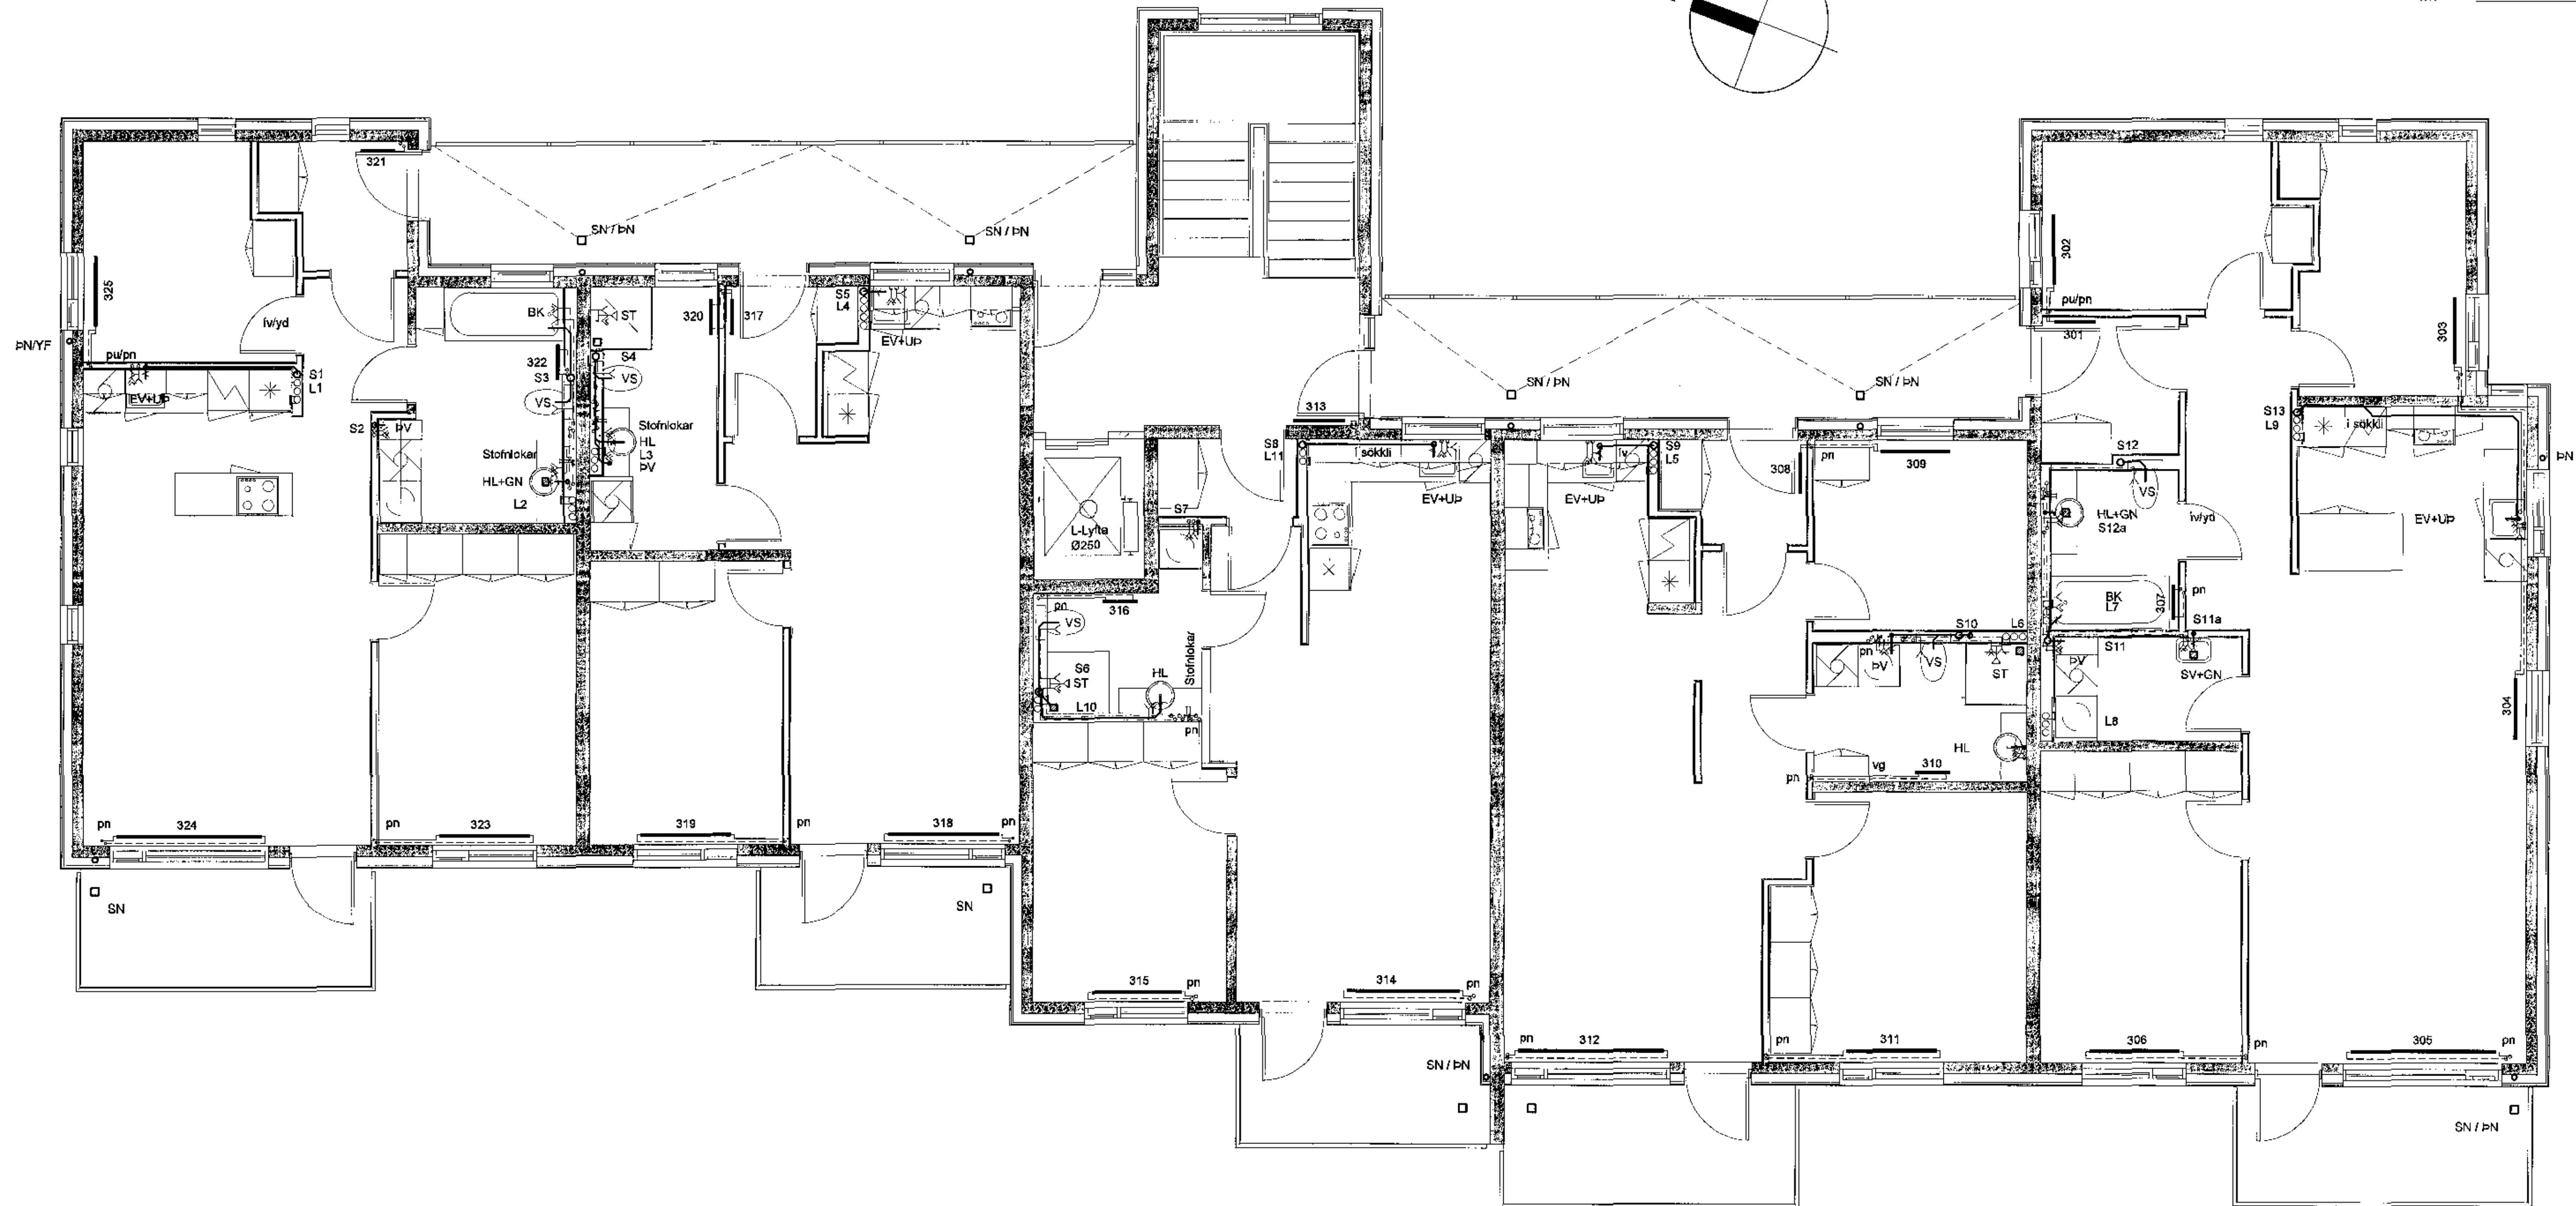

SKÝRINGAR Á TÁKNUM Í GRUNNMYND.

BK: Bedkar	áv: á vegg
EL: Eldhvívarloka	ie: innangrun
EV: Eldhvíavaskur	ip: golfrauf
GK: Garðkáni	iv: vegrauf
GN: Gólfmúrfall	pn: pipa fer nöður
GNL: Gólfmúrfall m.lyktaloku	pu: pipa fer upp
HL: Hlaup	ud: undir dyrum
HR: Hraunstutur	udr: undir lofti
KT: Gólfkoti	ul: undir lofti
NF: Niburi br. m. sandfangi	vg: við gólf
NF: Niburi br. m. sandfangi og vatnsl.	vi: við loft
ST: Falsammi & númer	yd: yfir dyrum
SA: Sandfangi aukta	yg: yfir glugga
SK: Skolkrasi	—: Fritt loftaði
SN: Svæðimðurfall	—: R: Loftaði um rist
ST: Steypisæð	—: U: Loftaði undir hurð
SV: Stólvaskur	—: Y: Loftaði yfir hurð
UP: Uppþotvatavé	—: Loftaði yfir & undir hurð
VS: Venssalerni	
PN: Náttumálfall	
PL: Prystileft	
PS: Prystigskál	
PV: Pivottavé	

ATH... skýring:
Sjá einnig innsteypir legnir á teikningu P201.

18. okt. 2017
Egilsdalssigurður

Breytingar		KIRKJUVELLIR 8a	
Nr.	Dags.	Nafn	
Verkfæðistofa Þráinn & Benedikt	BS T BD S	Laugavegi 178, 105 Rvk.	
	M 1:60	Sími: 568-7775 Veffang: verkfædistofa.is	
	Nr. P302	Netfang: verkfædistofa@verkfædistofa.is	
	Dags. okt 17	Lagnir inni	
		080149-3609	
		F. 2017	
		Ariðin aðalhárunar:	