


RÚMMYND HITALAGNIR 1:50

Samþykkt þann
06 NOV 2017
Byggingarfulltrúinn í Hólmavík
F.H. Sigurður Steinar Jónsson

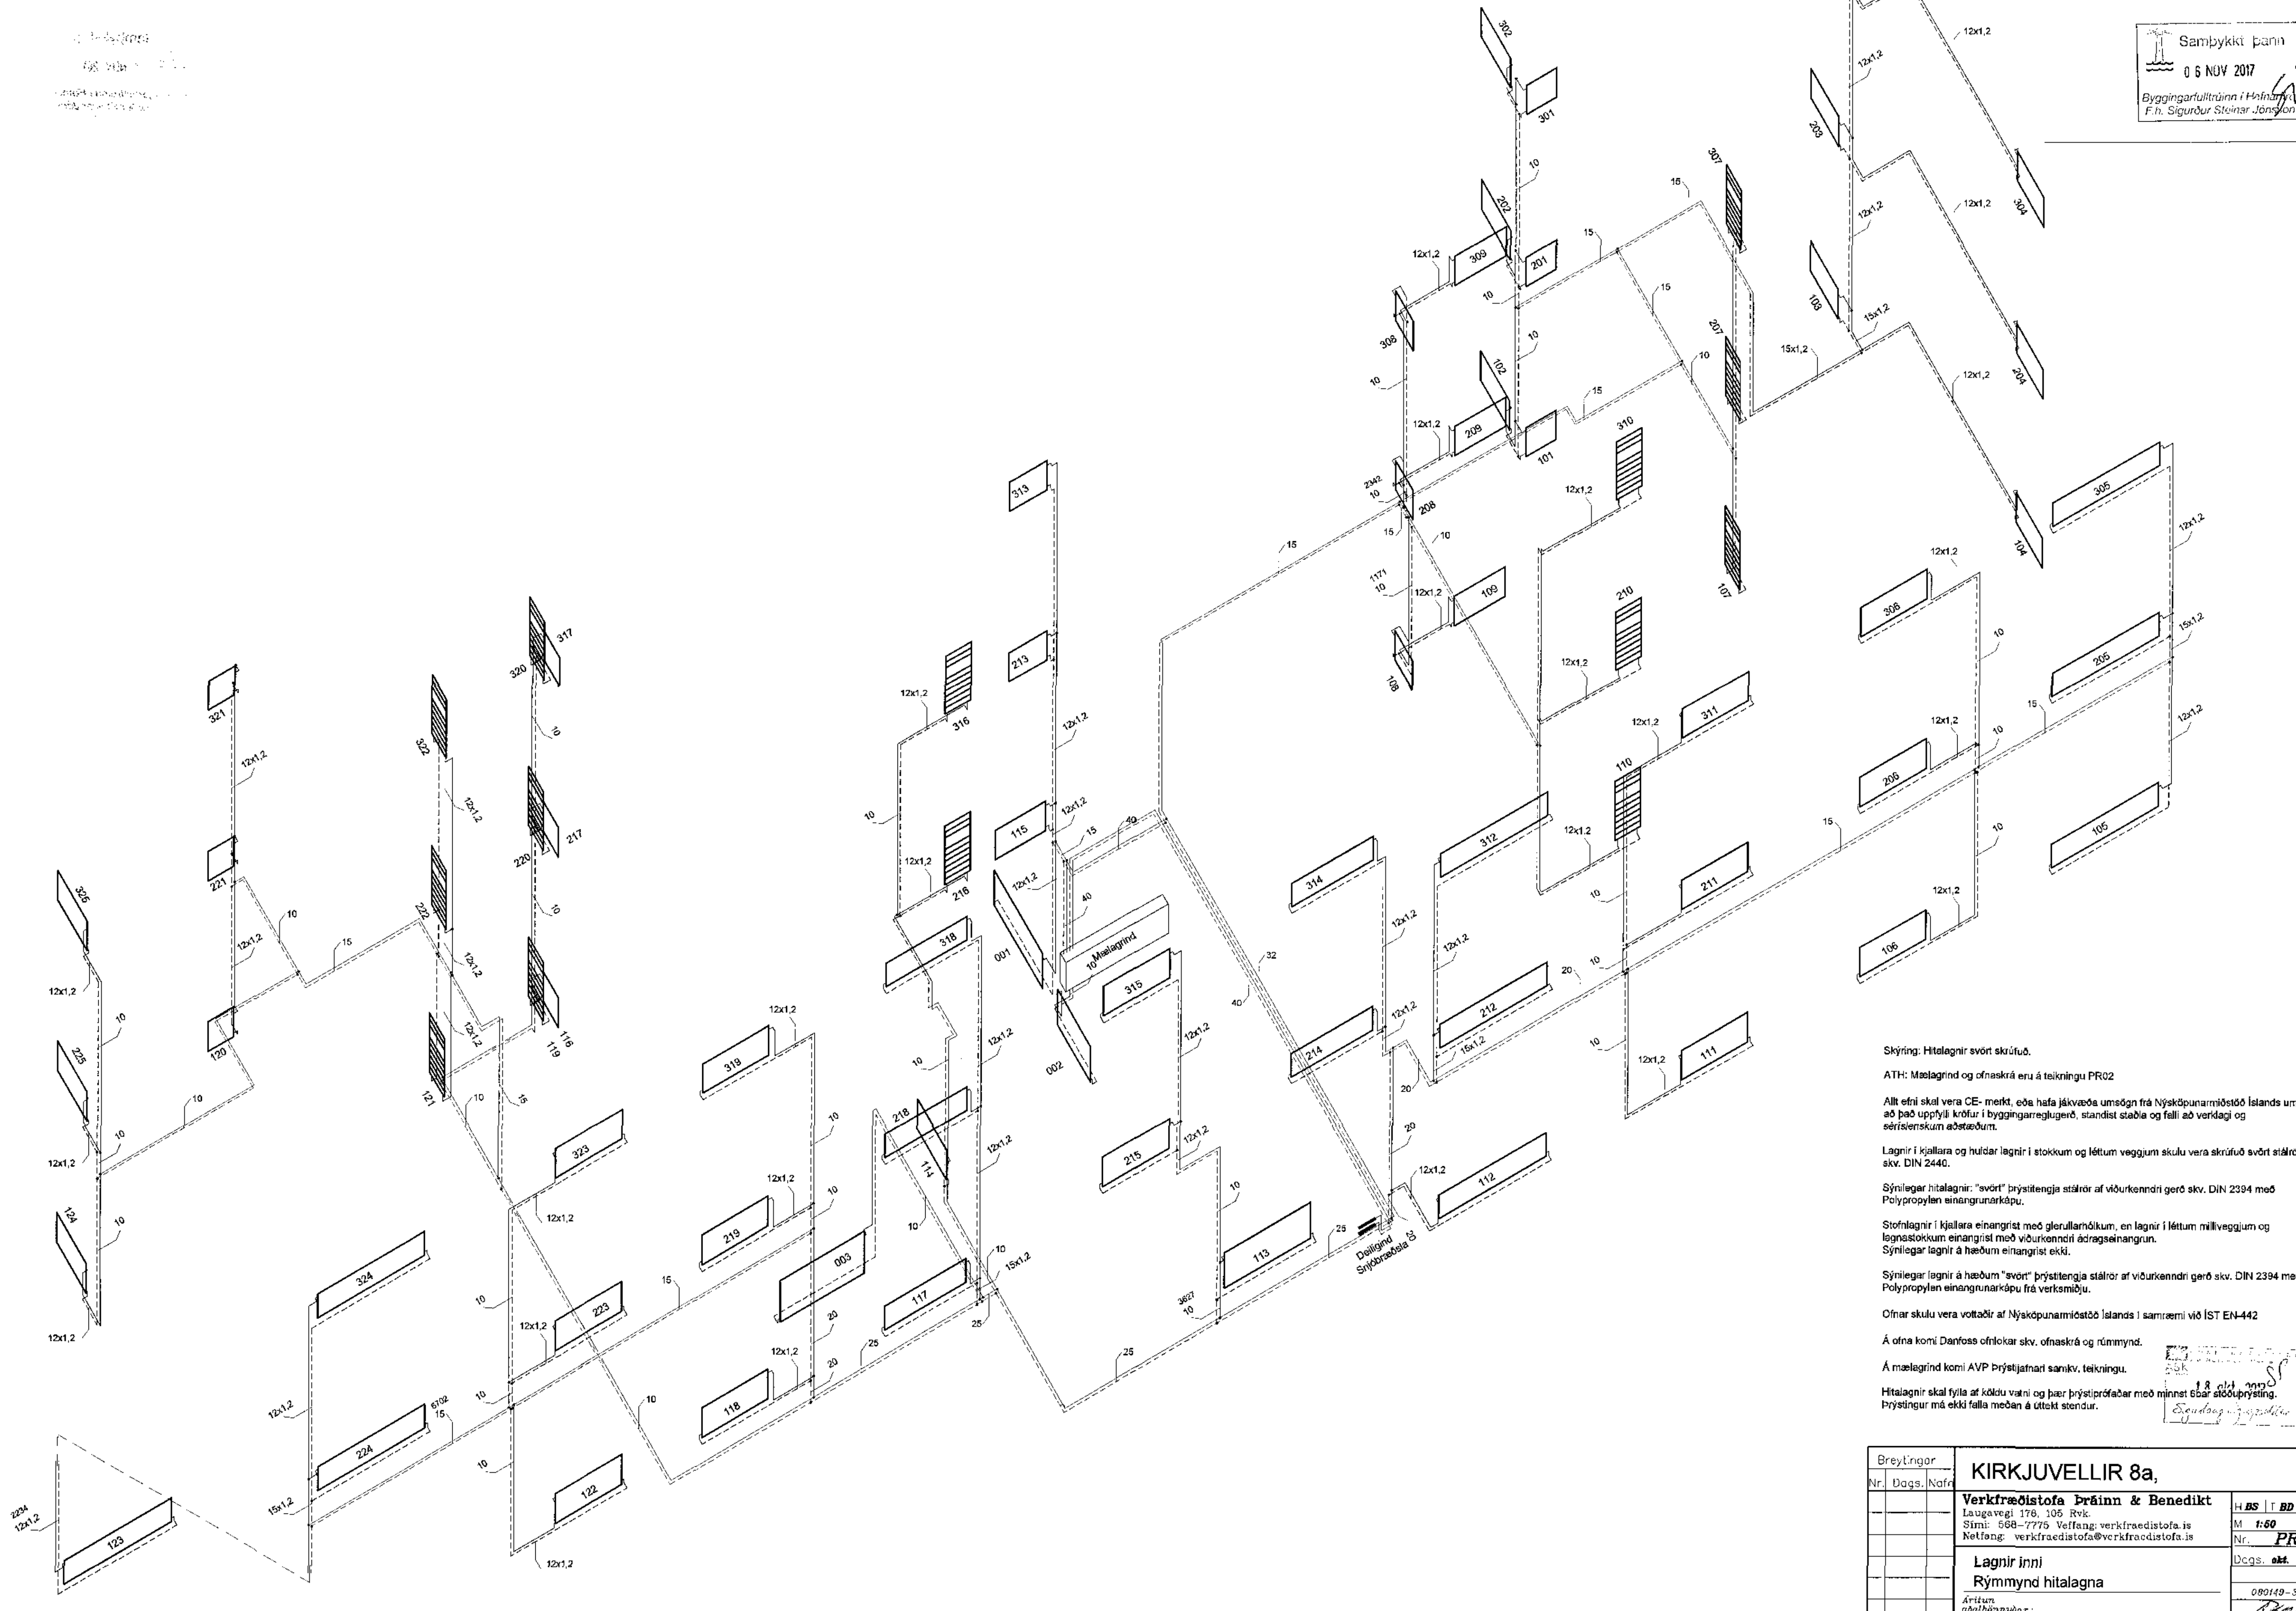

Skýring: Hitelagnir svört skrufúð.
ATH: Mælagrind og ofnaskrá eru á teikningu PR02

Allt efni skal vera CE-merkt, eða hafa jákvæða umsógn frá Nýsköpunarmiðstöð Íslands um að það uppfylli kröfur í byggingarreglugerð, standi stöðla og falli að varðgá og sériserskum aðstæðum.

Lagnir í kjallara og húðar lagnir í stökum og létum veggjum skulu vera skrufúð svört stálror skv. DIN 2440.

Sýnilegar hitelagnir: "svört" þrýstingja stálror af víðurkenndri gerð skv. DIN 2394 með Polypropylen einangunarkápu.

Stofnlagnir í kjallara einangrist með glerullarhökum, en lagnir í létum milliveggjum og lagnastökum einangrist með víðurkenndri ádræggislangun.

Sýnilegar lagnir á hæðum einangrist ekki.

Sýnilegar lagnir á hæðum "svört" þrýstingja stálror af víðurkenndri gerð skv. DIN 2394 með Polypropylen einangunarkápu frá verkamiðju.

Ofnar skulu vera vottaðir af Nýsköpunarmiðstöð Íslands í samræmi við ÍST EN-442

Á ofna komi Danfos ofnlokar skv. ofnaskrá og rúmmynd.

Á mælagrind komi AVP þrýstingjarni samkv. teikningu.

Hitelagnir skal fylla af köllu vanni og þær þrýstingjarnar með minnst 6bar stöðuprýsting. Þrýstingur má ekki falla meðan á úttekt standur.

| | | | |
|------------|------------------|-------|----------------------|
| Breytingar | KIRKJUVELLIR 8a, | | |
| Nr. | Dags. | Nafr. | HBS T BD S |
| | | | M 1:50 |
| | | | Nr. PRO1 |
| | | | Dags. okt. 17 |
| | | | 080149-3609 |
| | | | |

Verkraedistofa Dráinn & Benedikt
Laugavegi 176, 105 Rvk.
Sími: 688-7775 Vefang: verkraedistofa.is
Netfang: verkraedistofa@verkraedistofa.is

Lagnir inni
Rúmmynd hitalagna

Aritum
Góðþakklátir: