
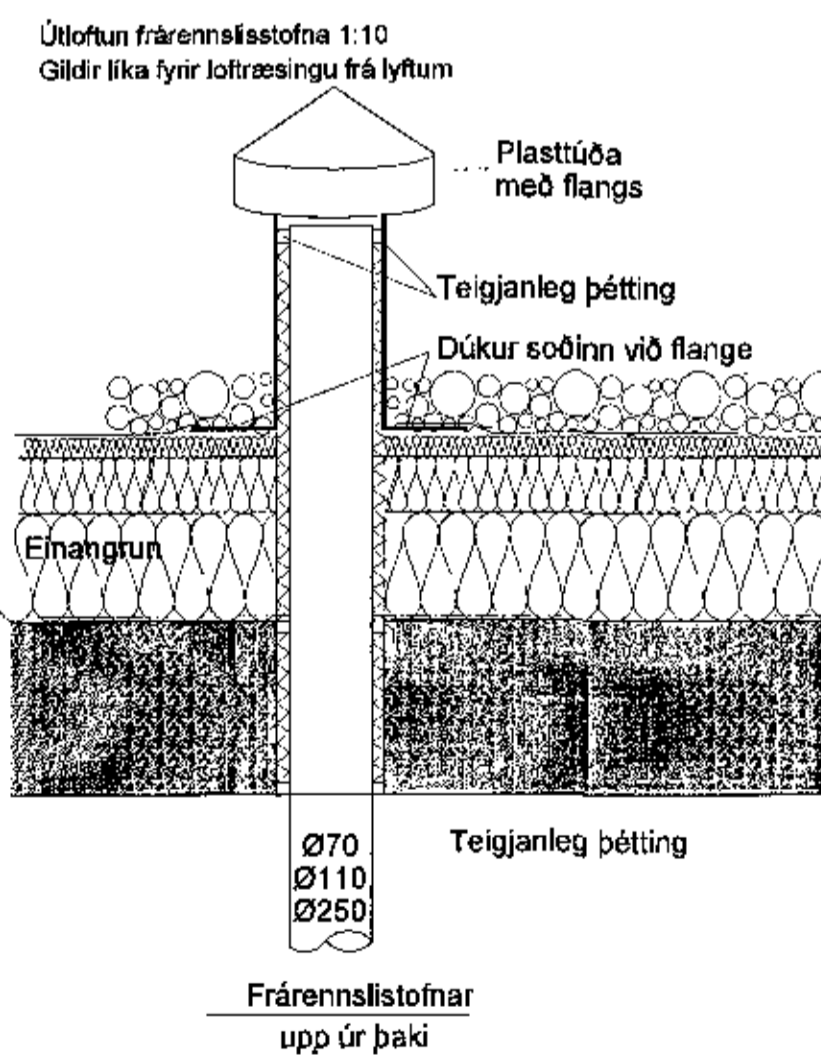


Samþykkt þann
06 NOV 2017
Byggingarfulltrúinn í Hafnarfirði
F.h. Sigurður Steinar Jónsson

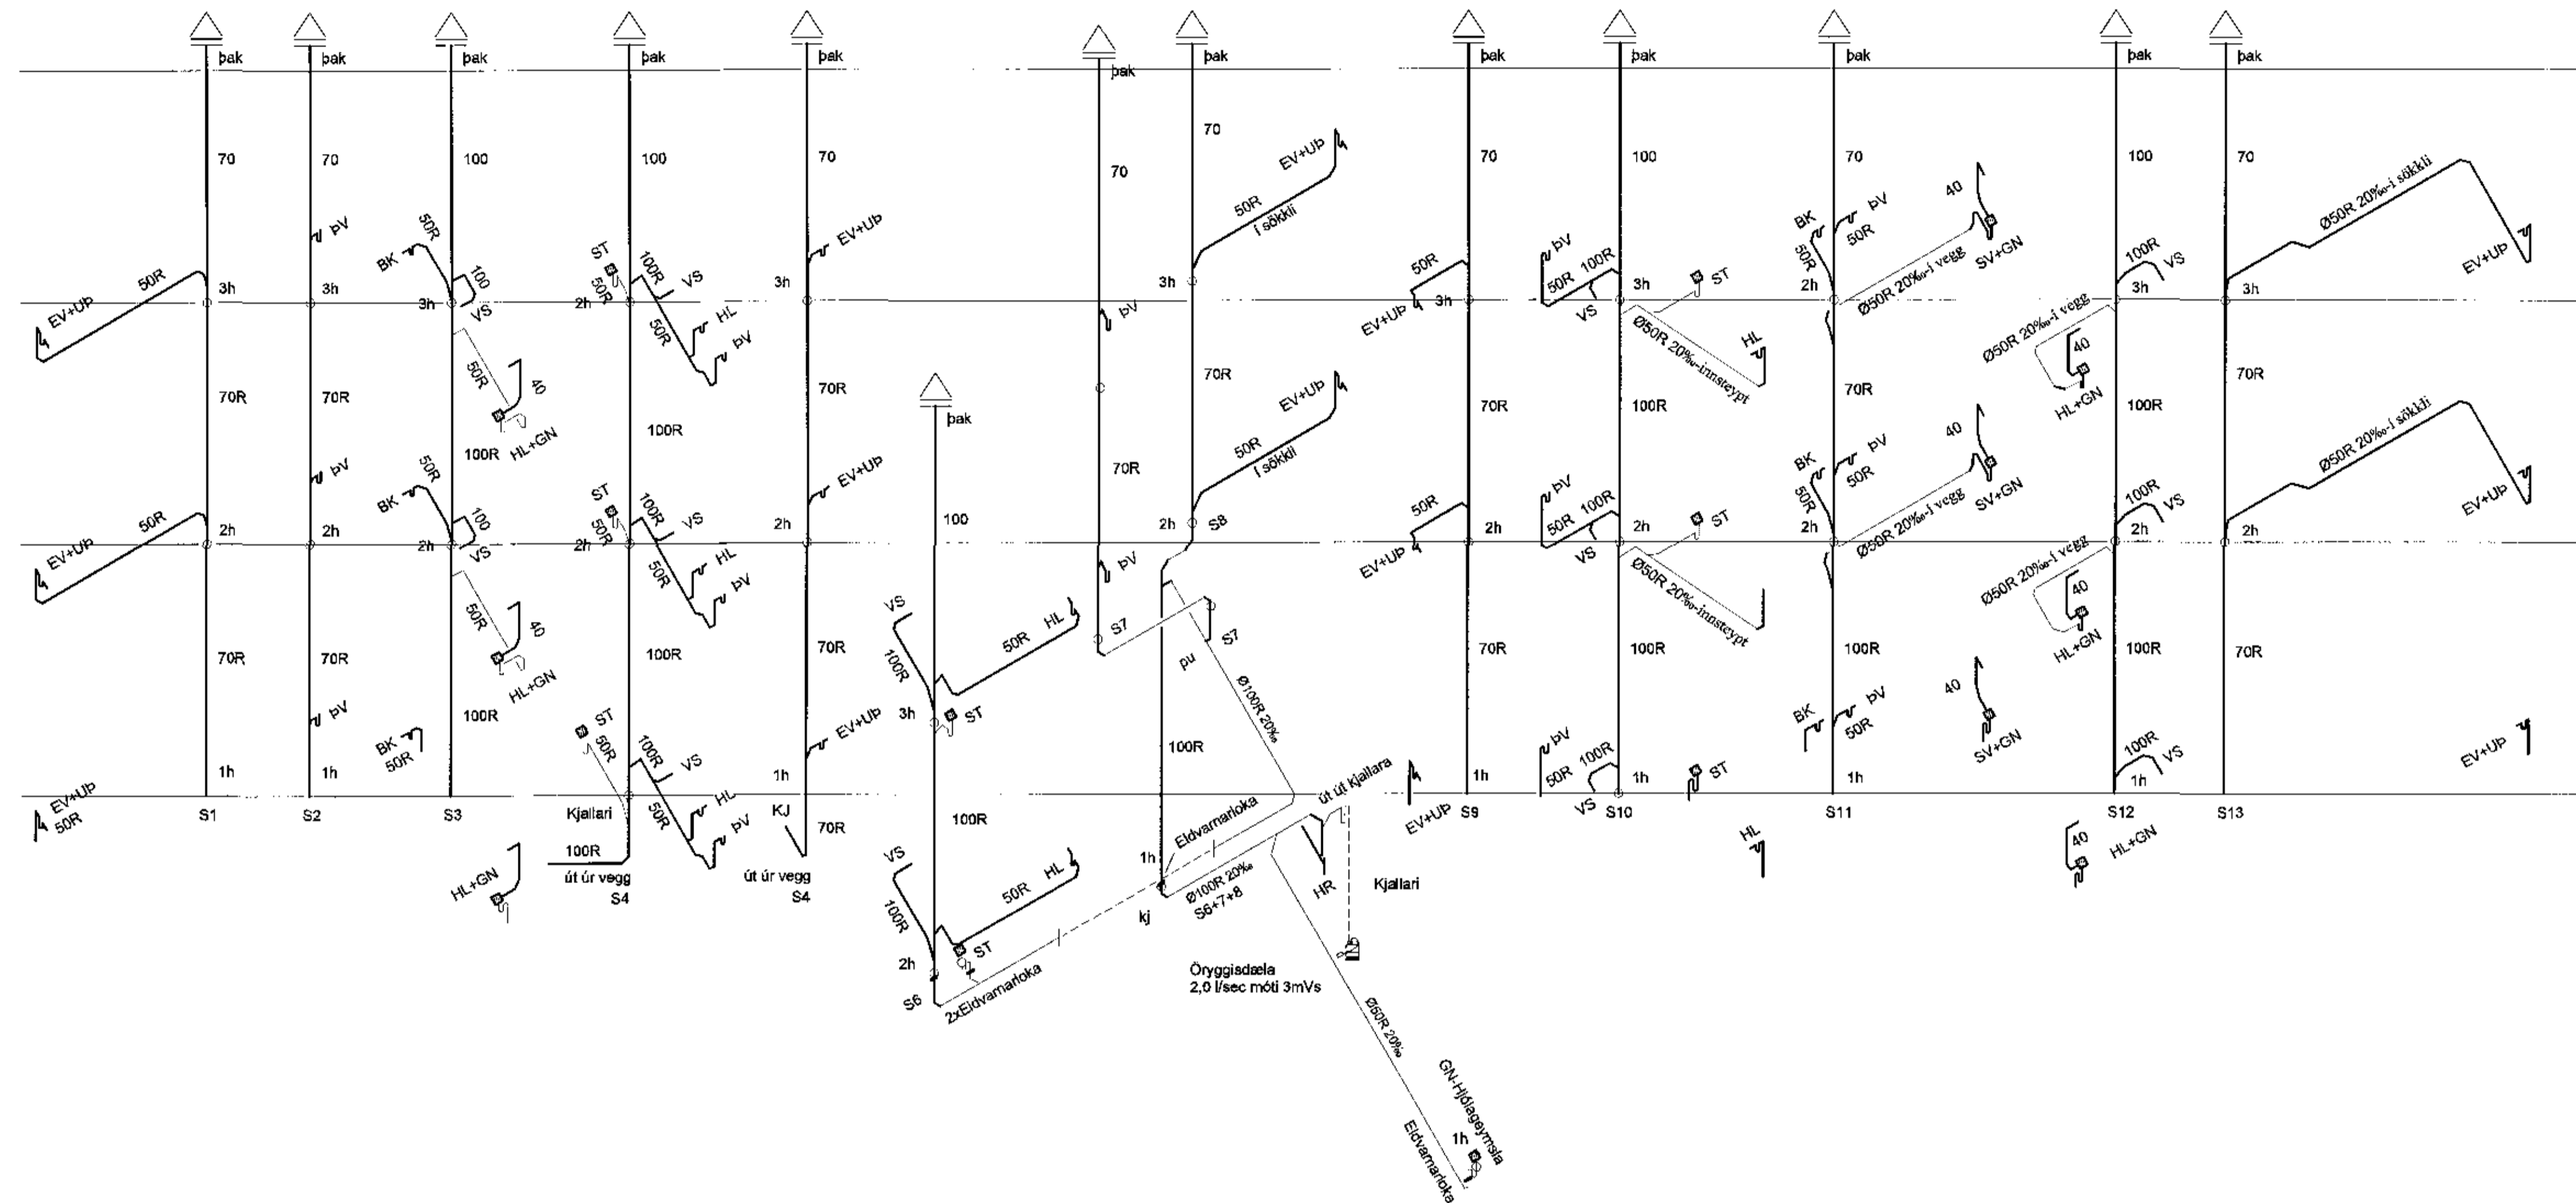

Skýring: Frárennslistögnir PP+R

Allt efni skal vera CE-merkt, eða hafa jákvæða umsögn frá Nýsköpunarmáttíð Íslands um að það uppfylli kröfur í byggingarreglugerð, standist staða og falli að verkjagi og séríslenskum aðstæðum.

Frárennslistögnir úr polypropýlen PP (Polypropýlen, grátt plasti) nema sérmerktir stofnar (R) skalt vera úr PP/PEI-H-Plykkvegga (Polypropýlen/Polyethýlene híjöldfál rör) td. af Skolan gerð.

Lagnir einhangrét með steinullarmottum og vefjist með plaststök.

1 & okt. 2017
Sigurður Steinar Jónsson

Breytingar	Nr.	Dags.	Nofr.	KIRKJUVELLIR 8a,	
				Verkfræðistofa Þráinn & Benedikt	
				Laugavegi 176, 105 Rvk.	
				Sími: 599-7775 Veffang: verkfradistofa.is	
				Netfang: verkfradistofa@verkfradistofa.is	
				Lagnir inni	
				Rýmmynd frárennsli	
				Dags. okt. 17	
				080149-3608	
				RMS	