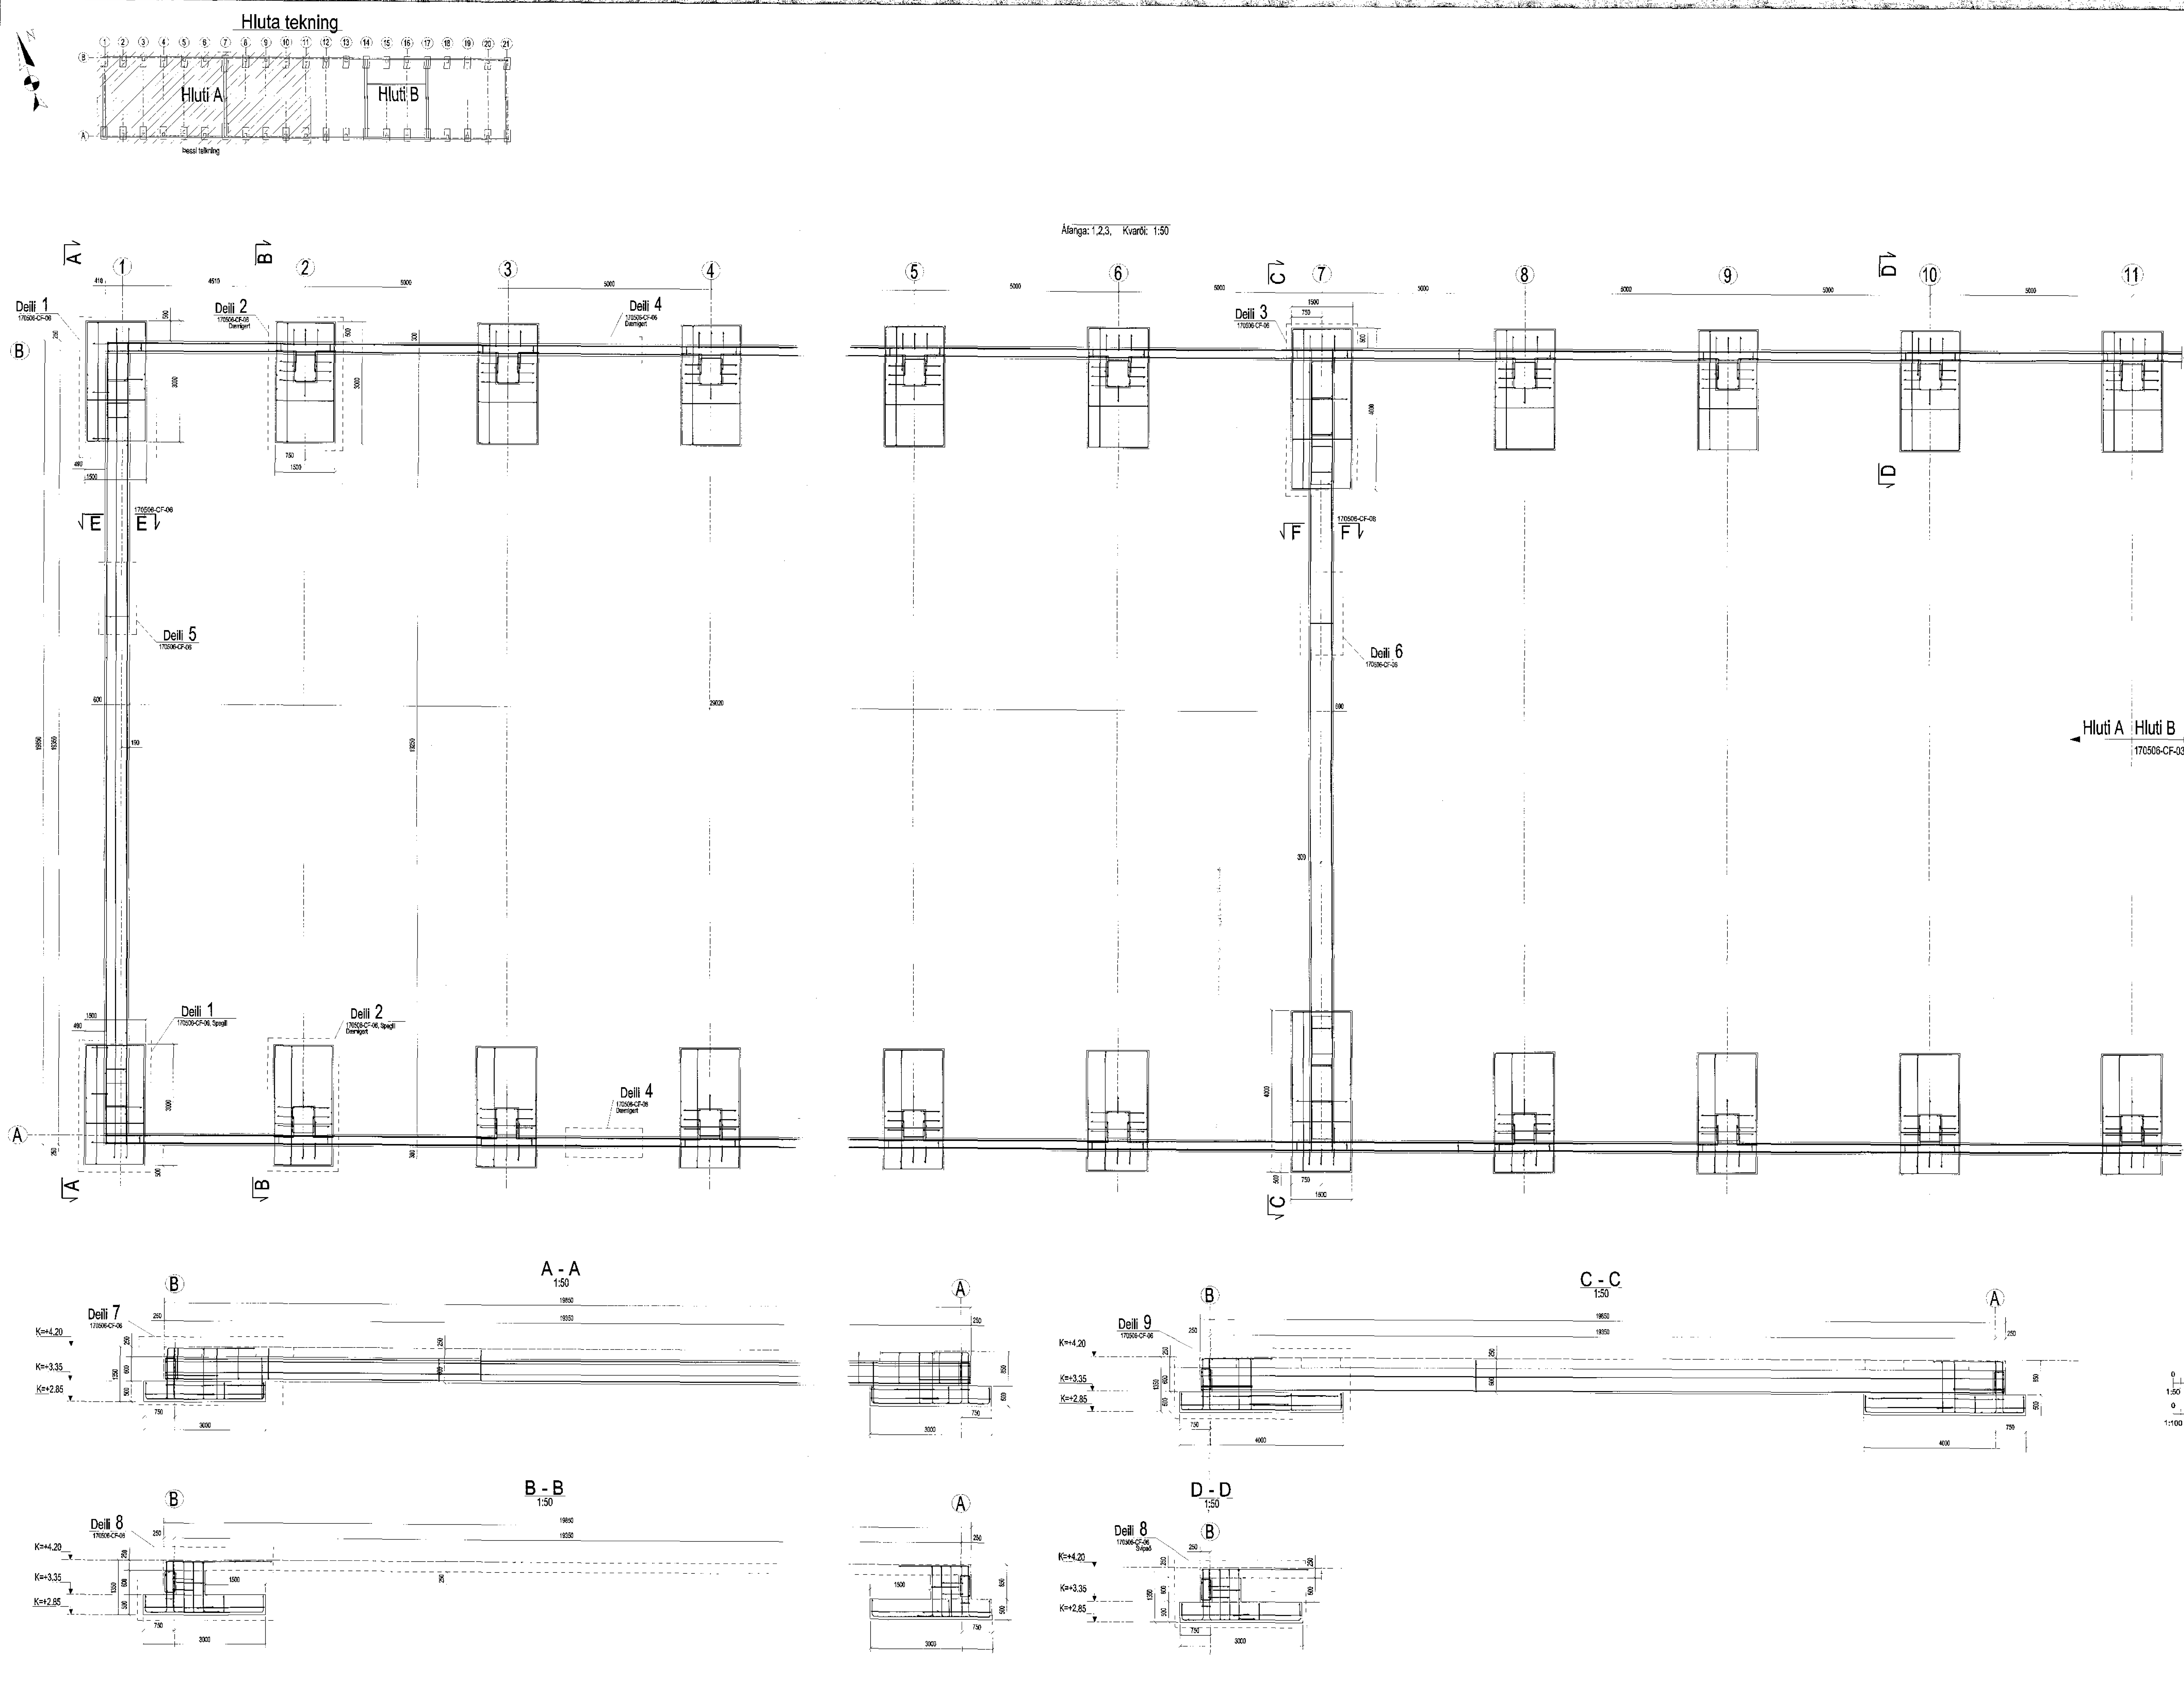

1708418 1.11.2017

Sambykkt þann 08 NOV 2017
Byggingarfulltrúinn í Hafnarfirði
F.h. Sigurður Steinar Jónsson

LANGJÁRN	
ÞVERMÁL Í [mm]	SKEYTILENGD Í [mm]
8	300
10	450
12	600
16	700
20	800

JÁRNABEYGJUR	
ÞVERMÁL Í [mm]	KAMBSTÁL KS500 [mm]
8	32
10	40
12	48
16	64
20	140
25	175

MINNSTA ÁLAG
A>= 2d, 35mm
B>= d, 25mm

1:50 0 1000 2000 3000 4000 5000
1:100 0 2000 4000 6000 8000 10000

1. ÖLL MÁL ERU Í [mm]
2. ALLAR HÆÐIR ERU Í [m]
(Hæð ofan á efri plötu=4.20m)
3. SKÝRINGAR: K - KÓTI, c/c- MIÐJA Í MIÐJU
4. STEINSTEYPA: B30

Breyting	Dags	Lýsing	Teiknað
01	12-10-2017	Issued for construction	DD

Fyrirtæki: Suðulist ylir.
Lónsbraut 2, IS-220 Hafnarfjörður
Ísland

Verkefni: ÓSEYRARBRAUT 29, MHL.02
Óseyrarbraut 29, 220 Hafnarfjörður, Ísland

Nafn teikningar: UNDIRSTÖÐUR - HLUDI A
GRUNNMYND SNIÐ SÉRMYNDIR

Teiknað
Dominik Dzieszko

Aðalhönnuður
Sigurbjartur Halldórsson, kt.230656-3479
Byggingatæknifræðingur, Laugalæk 35, 110 Reykjavík
Sími: 7752233, Netfang: Sigurbjartur.Halldorsson@reykjavik.is

S. Halld. 1.11.2017

mkv.	Breyting	Teikning nr.	Stærð
1:100 1:50	01	120623-CF-02	A0