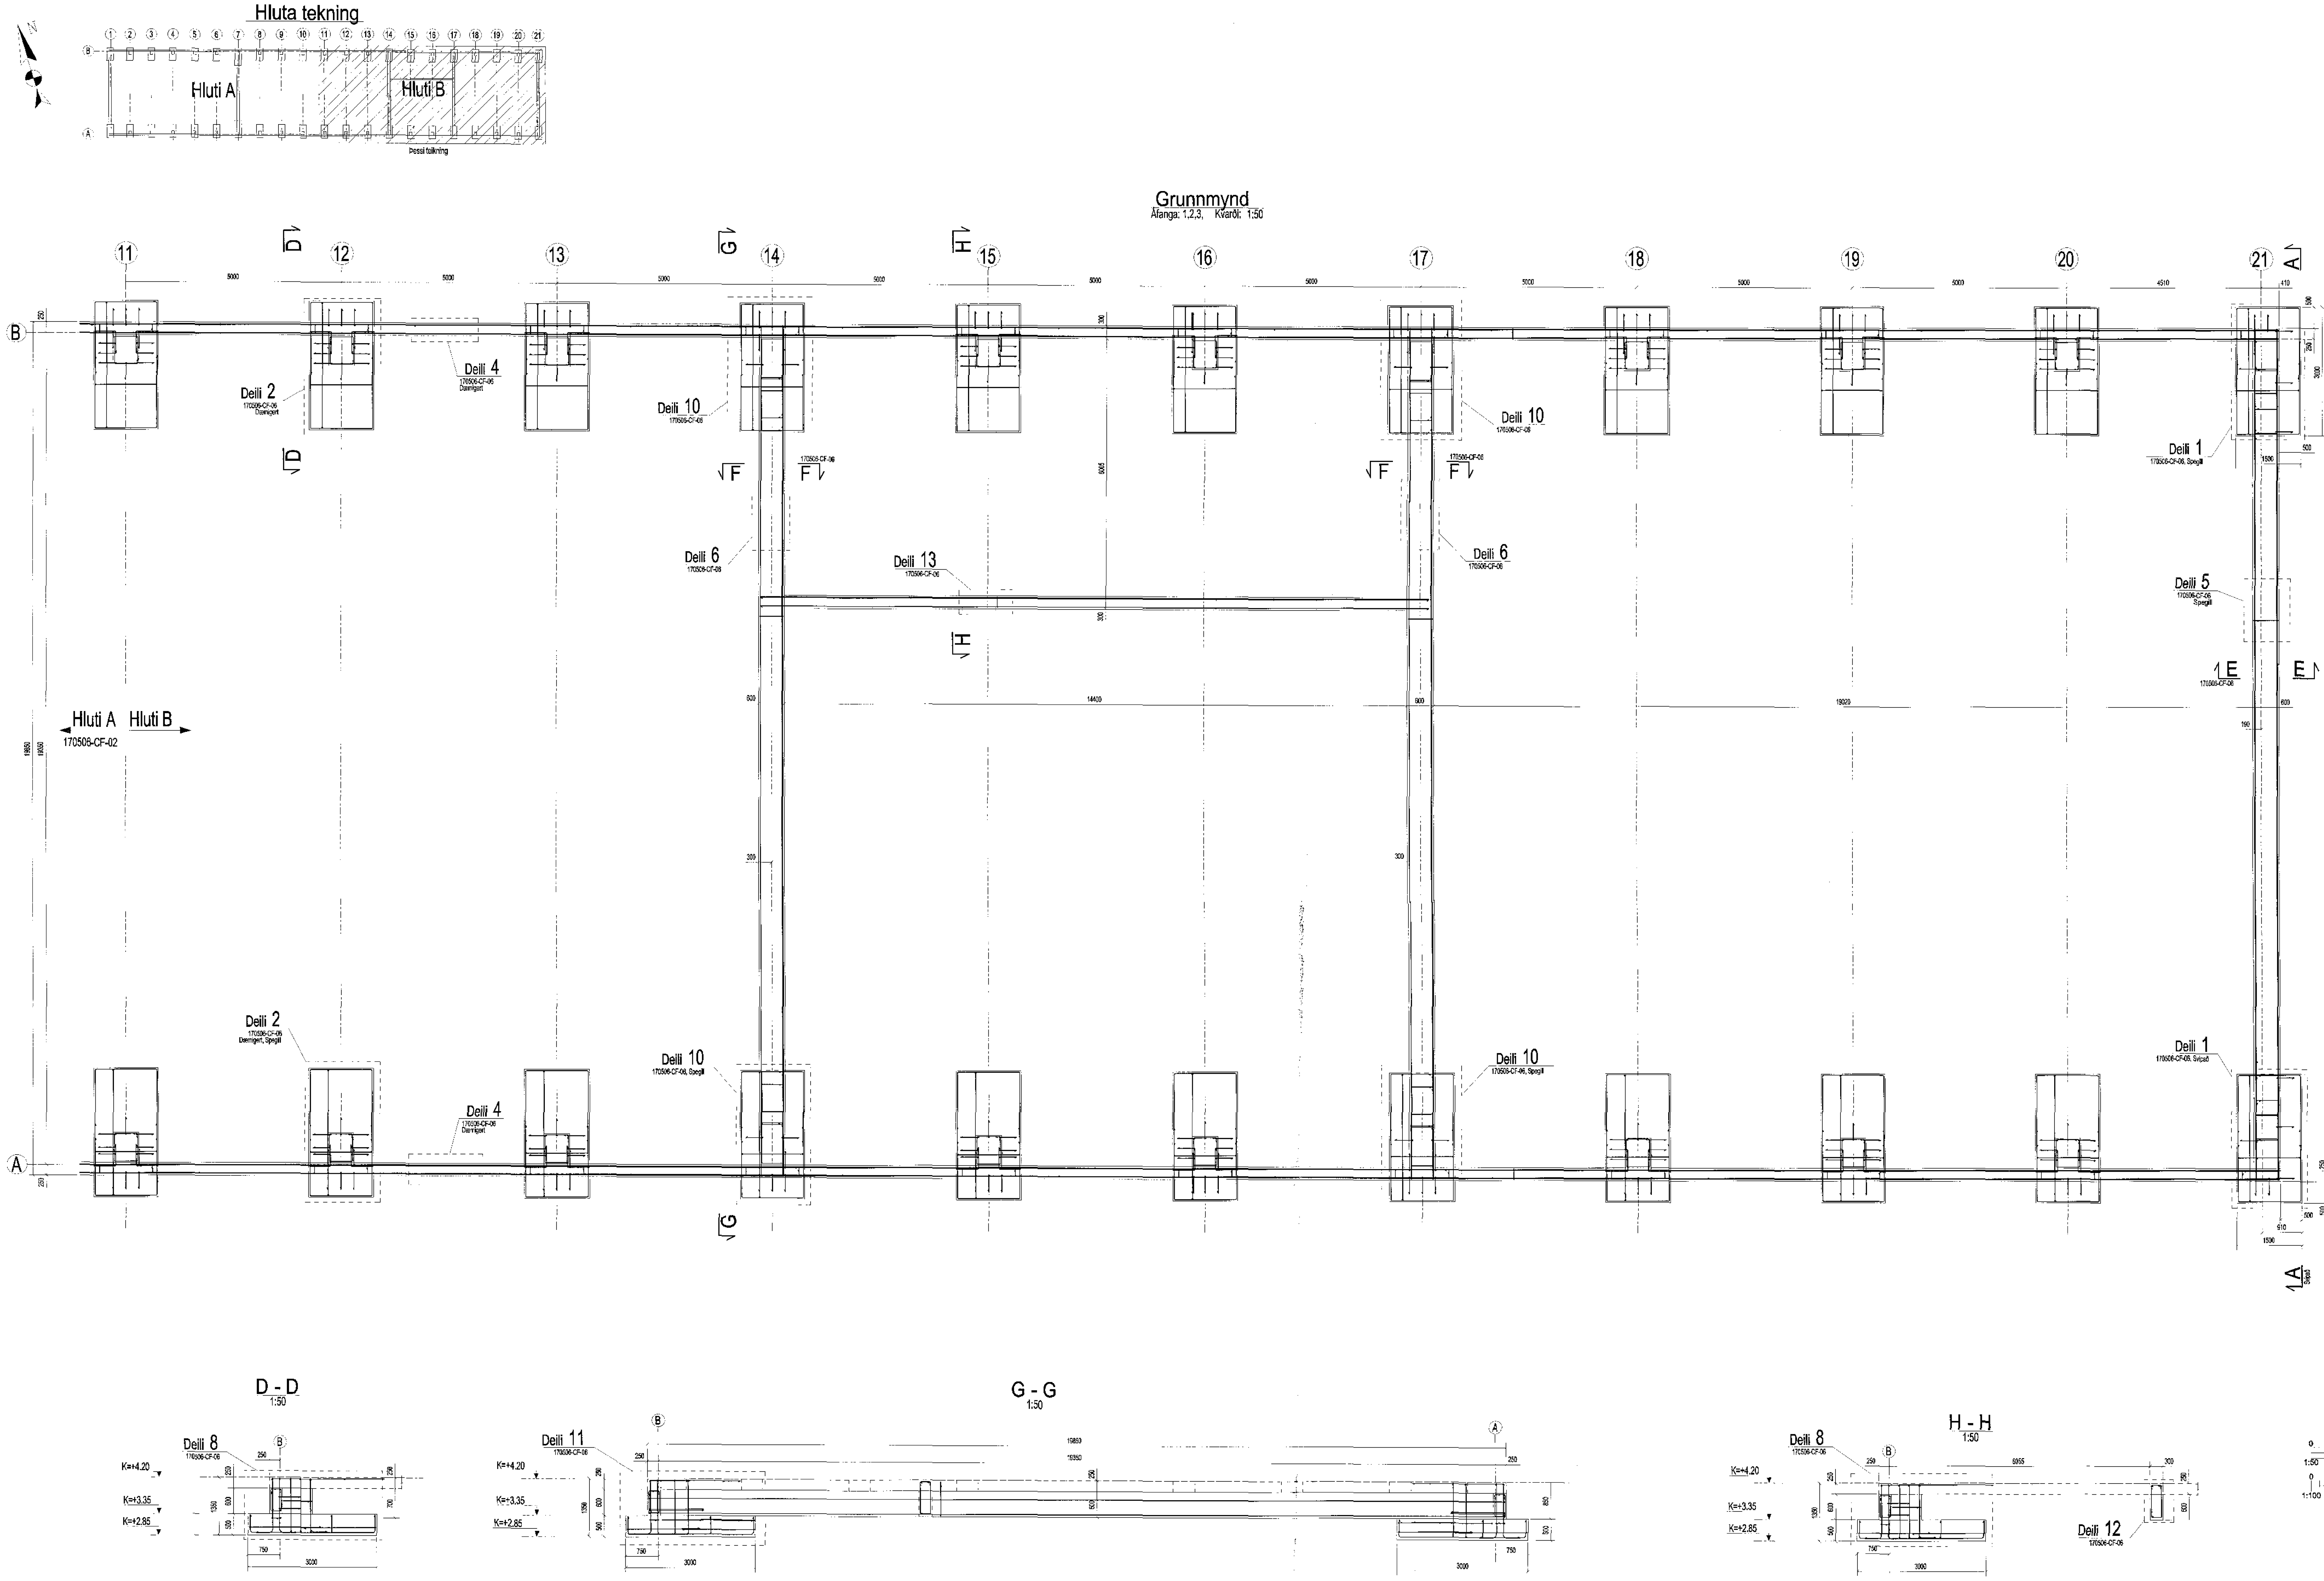

1708418 1.11 2017

Samþykkt þann
08 NOV 2017
Byggingarfulltrúinn í Hafnarfirði
F.h. Sigurður Steinar Jónsson

LANGJÁRN	
ÞVERMÁL [mm]	SKEYTILENGD [mm]
8	300
10	450
12	600
16	700
20	800

JÁRNABEYGJUR	
ÞVERMÁL [mm]	KAMBSTÁL K8600 [mm]
8	32
10	40
12	48
16	64
20	140
25	175

MINNSTA FJARLÆGÐ
A>= 2d / 35mm
B>= d / 25mm
d - ER ÞVERMÁL LANGJÁRNA

1:50
1:100

1. ÖLL MÁL ERU Í [mm]
2. ALLAR HÆÐIR ERU Í [m]
(Hæð ofan á efri plötu=4.20m)
3. SKYRINGAR: K - KÓTI, c/c- MIÐJA Í MIÐJU
4. STEINSTEYPA: B30

Breyting	Dags	Lýsing	Teiknað
02	12-10-2017	Issued for construction	DD

Fyrirtæki
Suðulist ylir.
Lónsbraut 2, IS-220 Hafnarfjörður
Ísland

Verkafní
ÓSEYRARBRAUT 29, MHL.02
Óseyrarbraut 29, 220 Hafnarfjörður, Ísland

Nafn teikningar
UNDIRSTÖÐUR - HLUDI B
GRUNNMYND SNIÐ SÉRMYNDIR

Teiknað
Dominik Dzieszko
Aðalhönnuður
Sigurbjartur Halldórsson, kt.:230658-3479 [signature] 1.11.2017
Byggingatæknifræðingur, Laxakvísl 35, 110 Reykjavík
Sími: 7752233, Netfang: Sigurbjartur.Halldorsson@reykjavik.is

mkv.	Breyting	Teikning nr.	Stærð
1:100 1:50	01	120623-CF-03	A0