




17.08.2018 14.11.2018

03.09.2017


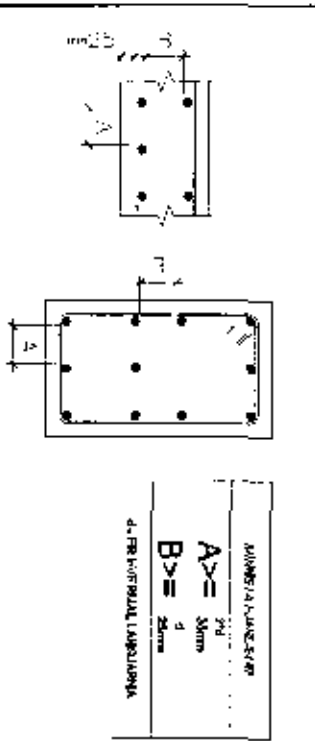

Grummynd

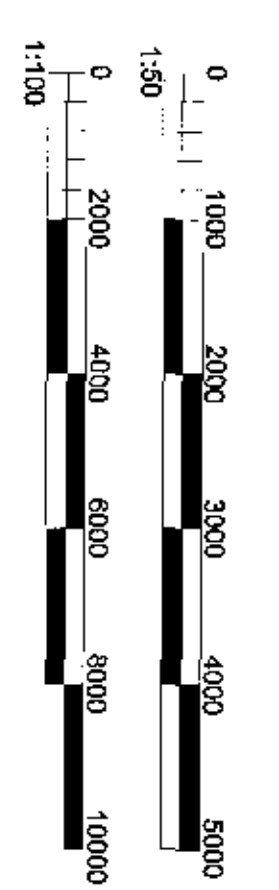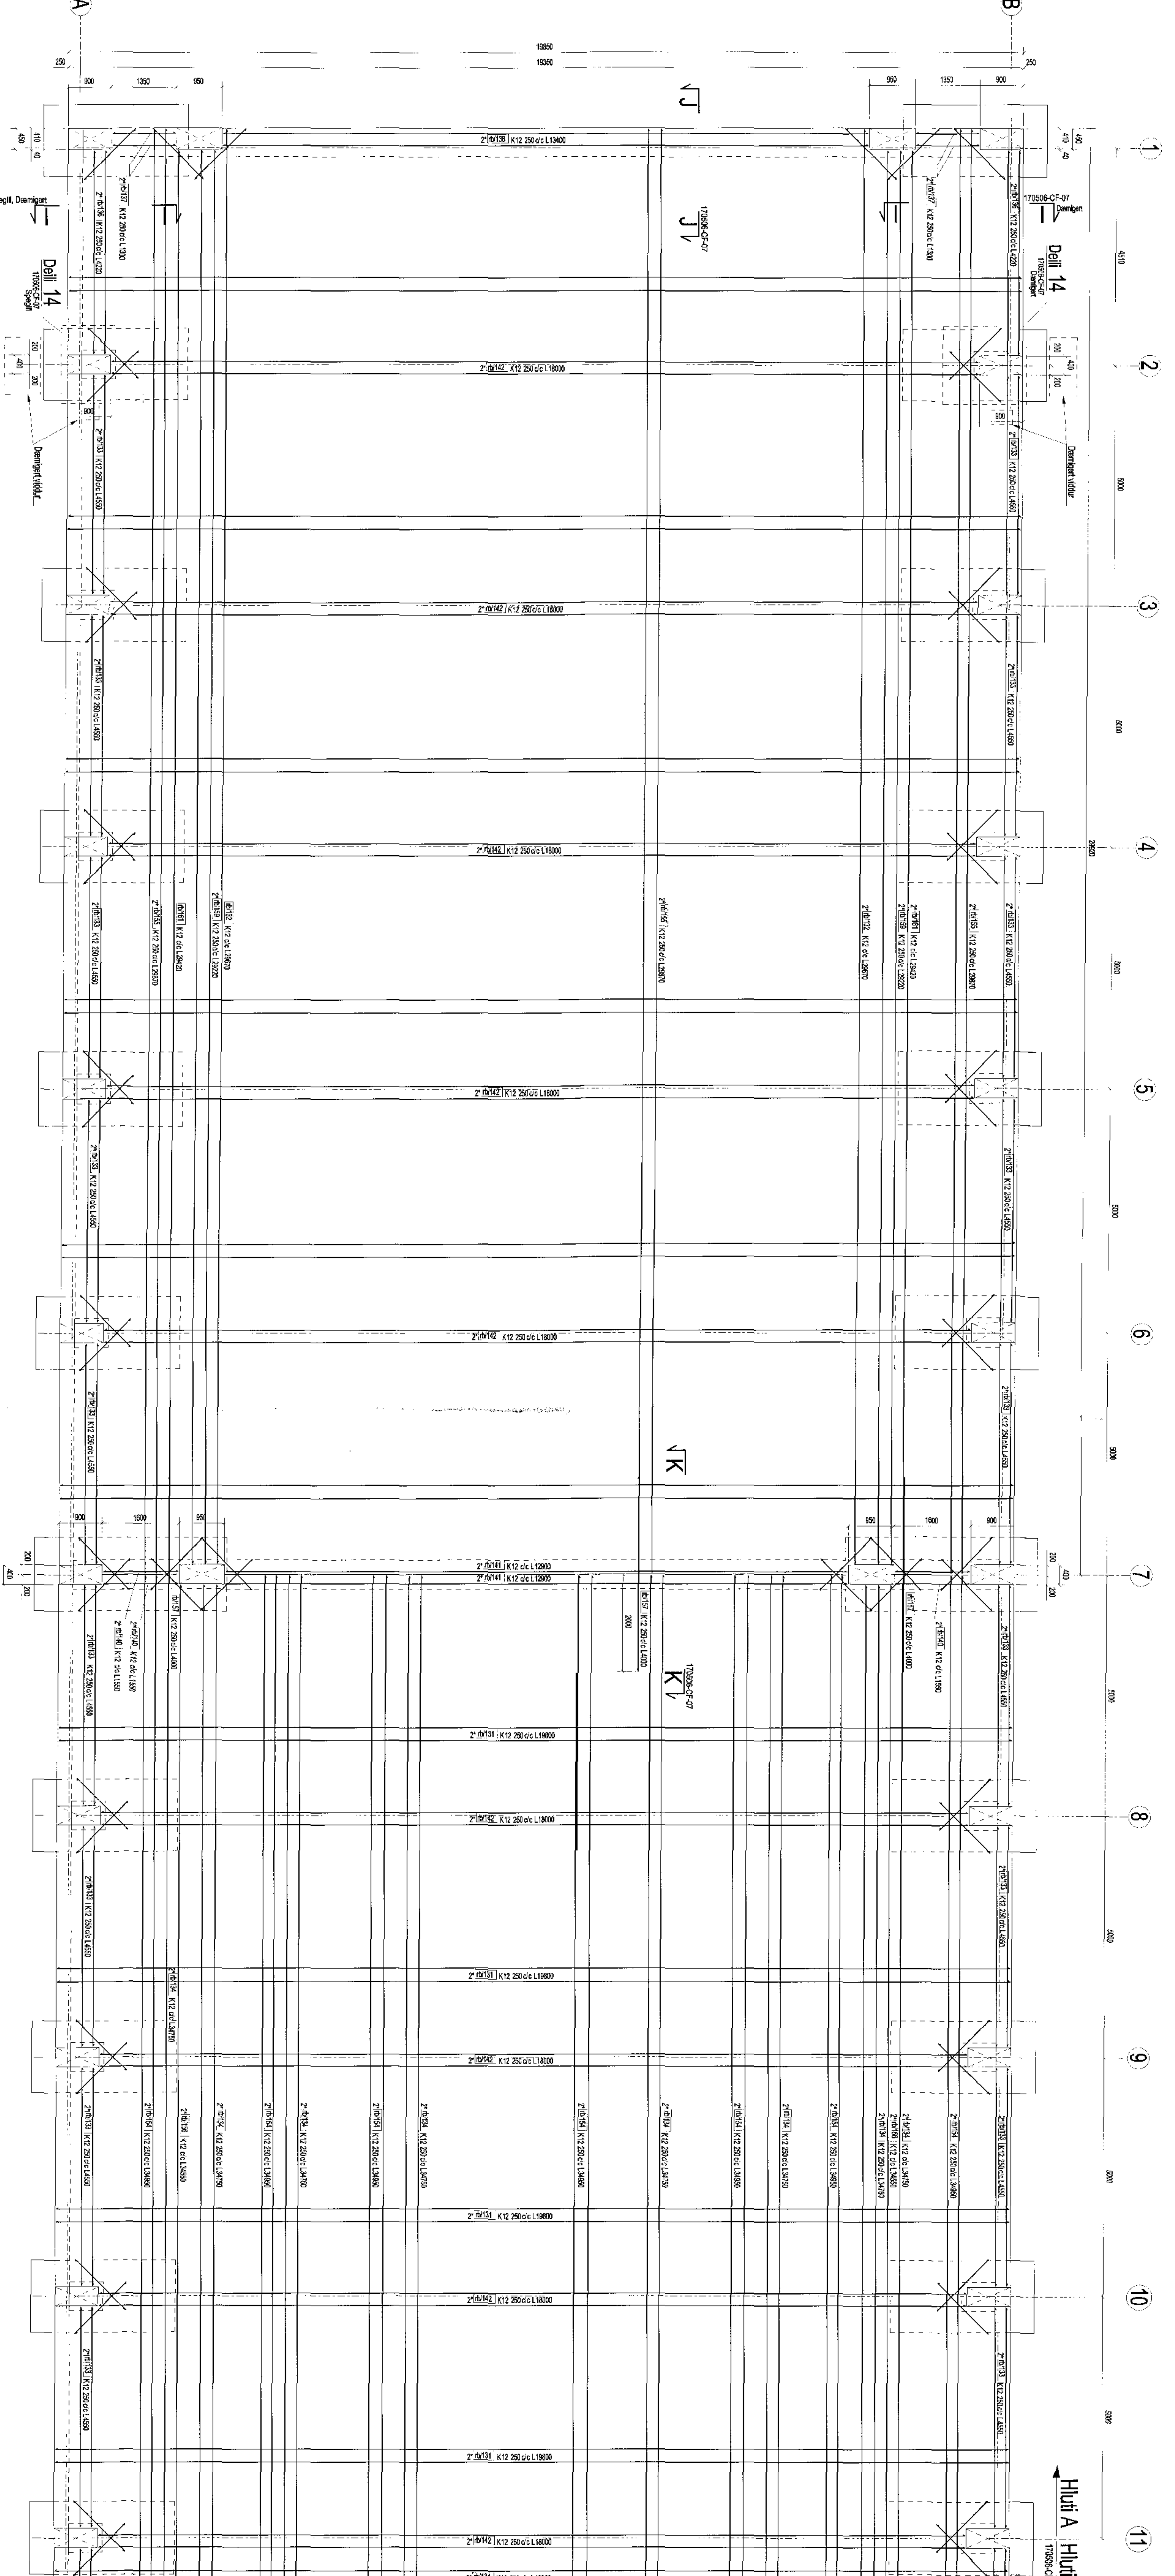



