


Sampykkt bann
 08 NOV 2017
 Byggingarfulltrúinn í Hafnarfirði
 F.n. Sigurður Steinar Jónsson

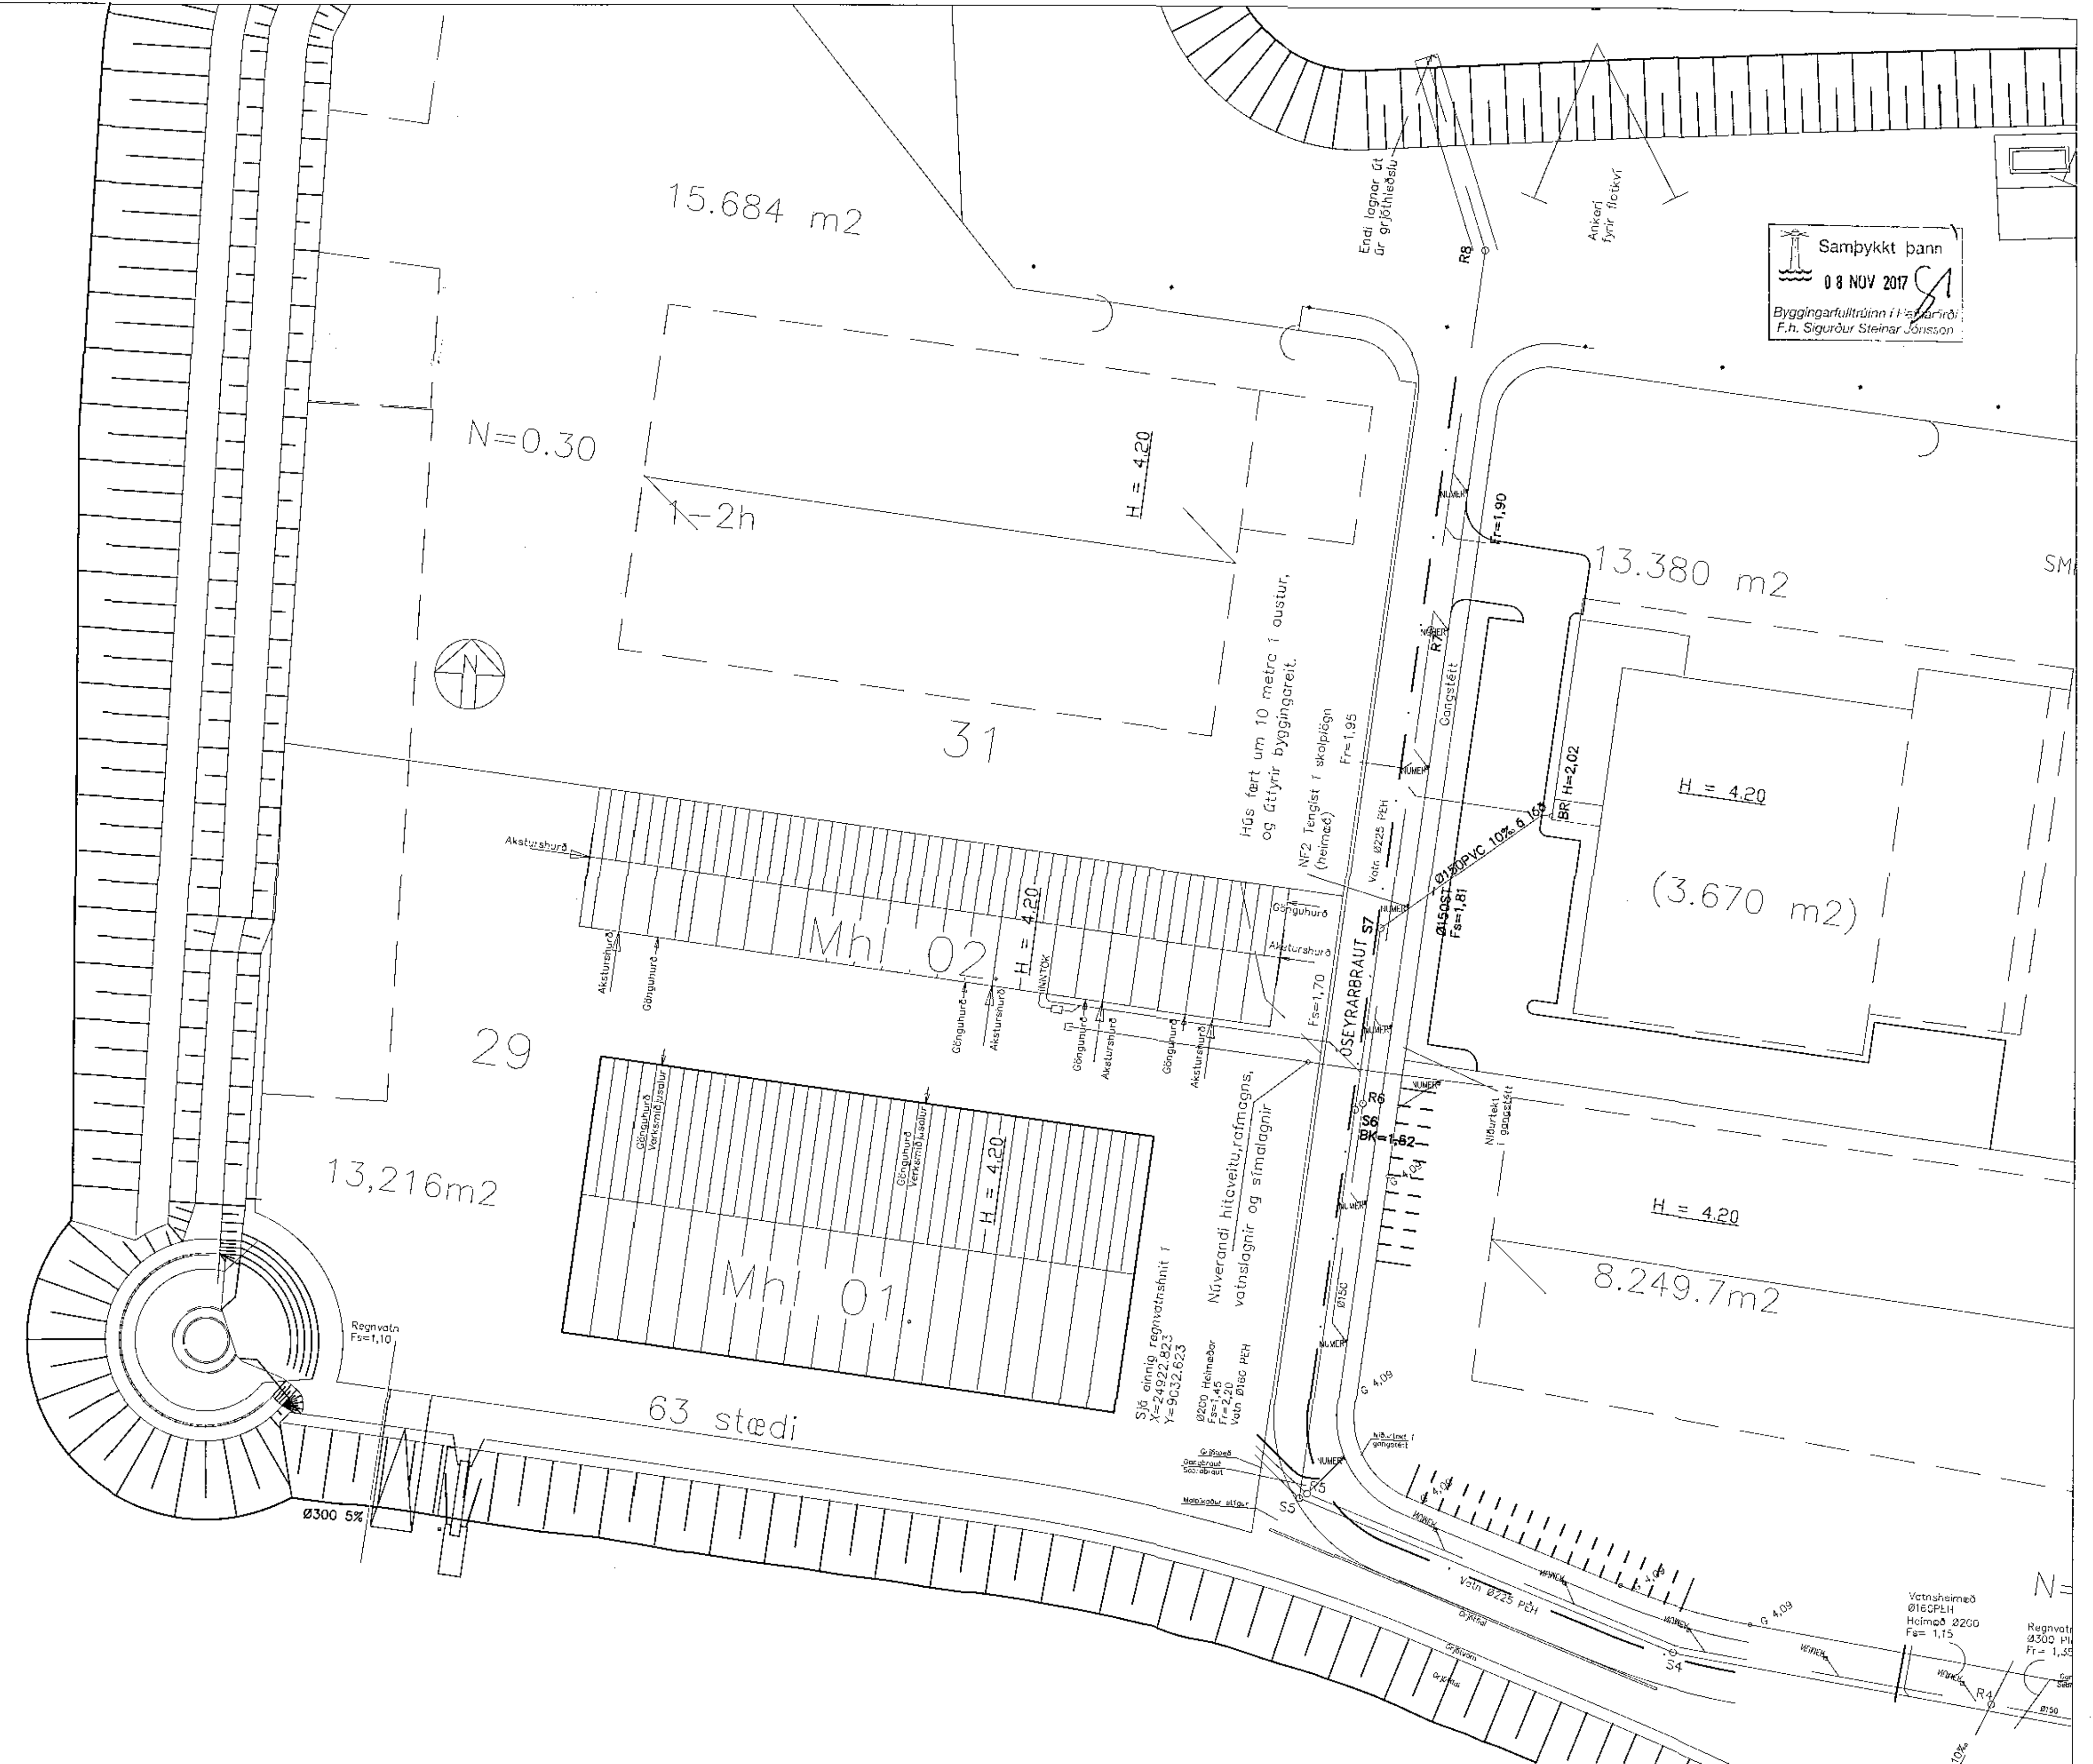

ÓSEYRARBRAUT 29 HAFNARFJÖRÐUR.
 ÁFSTÖÐUMYND MEÐ MHL 01 OG MHL 02.

Skala: 1:1000
 DAGES: 2017.11.28
 VEBN: 1

TEIKNISTOFA
 VEIÐINN KARLSSON TEIKNIFRÁÐINGUR FTFI
 2200 HAFNARFJÖRÐUR
 5 950 4005 METF. SKEMMIRINNEN.S KT. 3 247 2069