


Samþykkt þing
08 NOV 2017
Byggingarfulltrúinn í Hafnarfirði
P. H. Sigurður Steinarsson

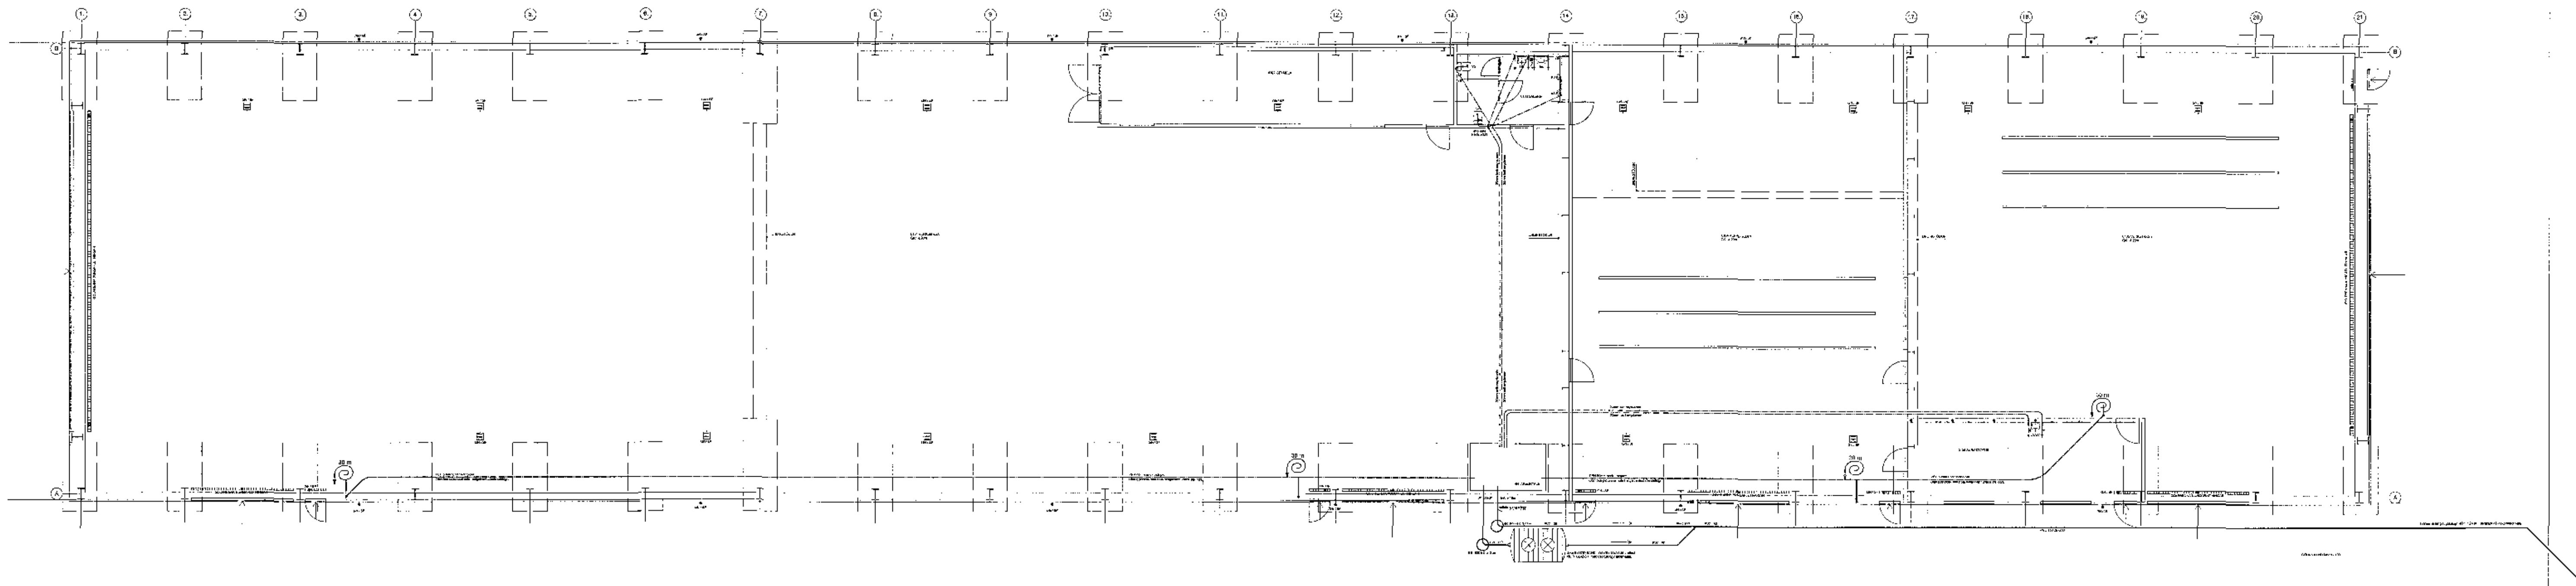

05EYRABRAUT 29. MHL 02. HAFNARFIRÐI.
NEYSLUVATNSLAGIR, BRUNASLÖNGUR.
TEIKNISTOFA
SVEINÍKARISSON TEIKNIFRÉDINGUR E.TE.L.
SÁHAÐ 1.11.2017
5.590 4035 NEF. SVENNINGSETIÐS 17.10.2017-2027