

Samþykkt þann  
07.05.2017  
Byggingarfulltrúi  
F.H. Sigurðsson

Aritun samræmingarhönnuðar  
Dagsetning samþykks aðaluppráttar

Hönnunarstig: Verkleikning

**Skýringar:**


Olli mál eru í millimetrum.  
Allir kótar í metrum.  
Allar málsetningar og kótar koma fram á teikningum arkitekta og skal sannreyna öll mál við þær.  
Byggingumál járna skal sannreyna og bera saman við málsetningar á steyplum byggingarhlutum skv. arkitektateikningum og fyrirskrifaða steypluhulu skv. teikningum VSO Ráðgjöf.  
Sjá gataplán fyrir úrtök í steypu.  
Einangrun er samkvæmt teikningum arkitekta.  
BK = bolnkóði.

Fyllt inn í sokkta undir botnplötu

**Tilvísanir:**

Almennar skýringar  
Hnitaskrá undirstöðu  
Arkitektateikningar  
Lagnateikningar  
Gataplán

sjá bl. nr. B-A-01  
sjá bl. nr. B-GU-02

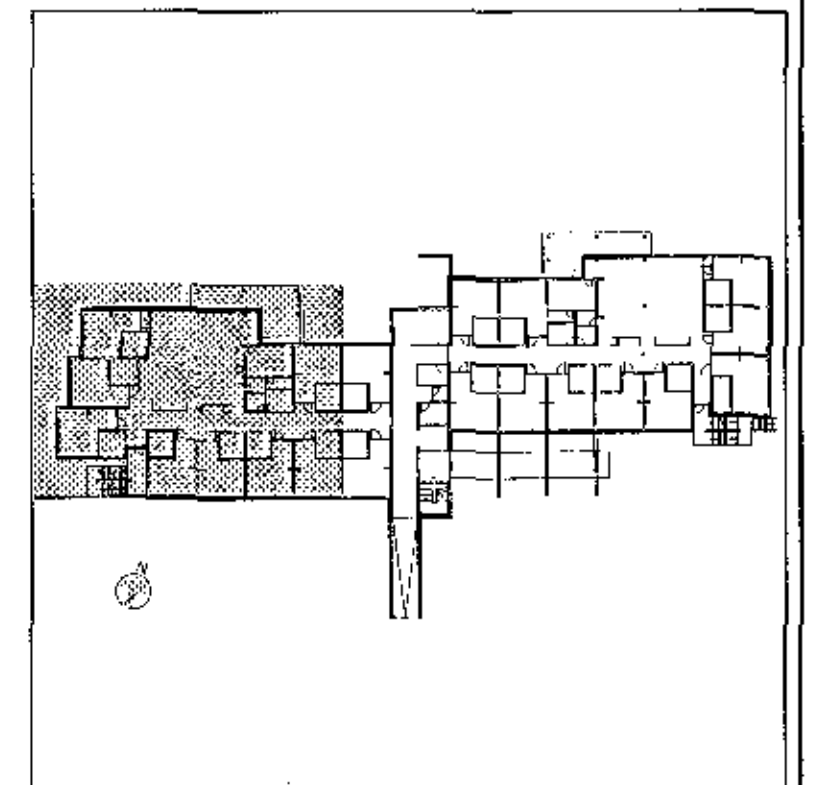

D	12.10.2017	Hæðarköfl	KEA, KEA
C	29.08.2017	Málsetningar í máttinum	KEA, JSB
B	15.08.2017	Undirstöður kjallara og eður	HS, KEA
A	01.09.2017	Húsnæming og undirstöðum	IG
St.	Dagur	Þreyting	Hannad, Tekn.

**VSO RÁÐGJÖF**  
BORGARTÚNI 20, 105 REYKJAVÍK, Sími 585-9000, NETF: vs@vso.is

Sólvangur hjúkrunarheimili 2016

Burðarvirði  
Undirstöður  
Grunnmýnd

Hannad/teiknað IG/LL  
Yfirfarið: [Signature]  
Samþykkt: Gyflí Magnússon  
Kt: 240757-5169

Kvarði 1:50 (A1)  
Verknr. 16364  
Teikn.nr. B-GU-01  
Reykjavík, 17.05.2017  
B.

6 02161602541\_BUR/REK/TEI/00115314-B-GU-01\_00.dwg