

Samþykkt þann  
07 NOV 2017  
Byggingarfulltrúinn í Hafnarhóli  
F.h. Sigurður Steinar Jónsson

Aritun samráðingarráðgjafar  
Dagsetning samþykks aðalupplýttar

Hönnunarstig: Verkeikning

Skýringar v. gata fyrir pípuþagnir, loftraesingur og raflagnir.


- Göt í plötu
- Hringlaga göt í plötu
- Gat í vegg.

H= hæð í neðri brún gats  
Yfir frágænu gólf.  
BK= Kóti á neðri brún gata í undirstöðum.

- |                           |                          |
|---------------------------|--------------------------|
| Göt í plötu v. pípuþagna: | Göt í vegg v. pípuþagna: |
| P1=100X100                | P11=150X200              |
| P2=150X100                | P12=200X200              |
| P3=200X150                | P13=150X300              |
| P4=200X200                |                          |
| P5=250X250                |                          |
| P6=300X200                |                          |
| P7=300X300                |                          |
| P8=550X300                |                          |

- |                               |                              |
|-------------------------------|------------------------------|
| Göt í plötu v. loftraeslagna: | Göt í vegg v. loftraeslagna: |
| L8=Ø150                       | L1=200X200                   |
| L9=200X200                    | L2=300X300                   |
| L10=300X200                   | L3=250X250                   |
| L11=400X400                   | L4=400X400                   |
| L12=500X500                   | L5=500X500                   |
|                               | L6=510X200                   |
|                               | L7=800X200                   |
|                               | L14=1000X1900                |

- |                         |                         |
|-------------------------|-------------------------|
| Göt í vegg v. raflagna: | Göt í vegg v. raflagna: |
| R1=410X100              | R1=110X100              |
|                         | R2=420X100              |
|                         | R3=410X100              |
|                         | R4=310X100              |

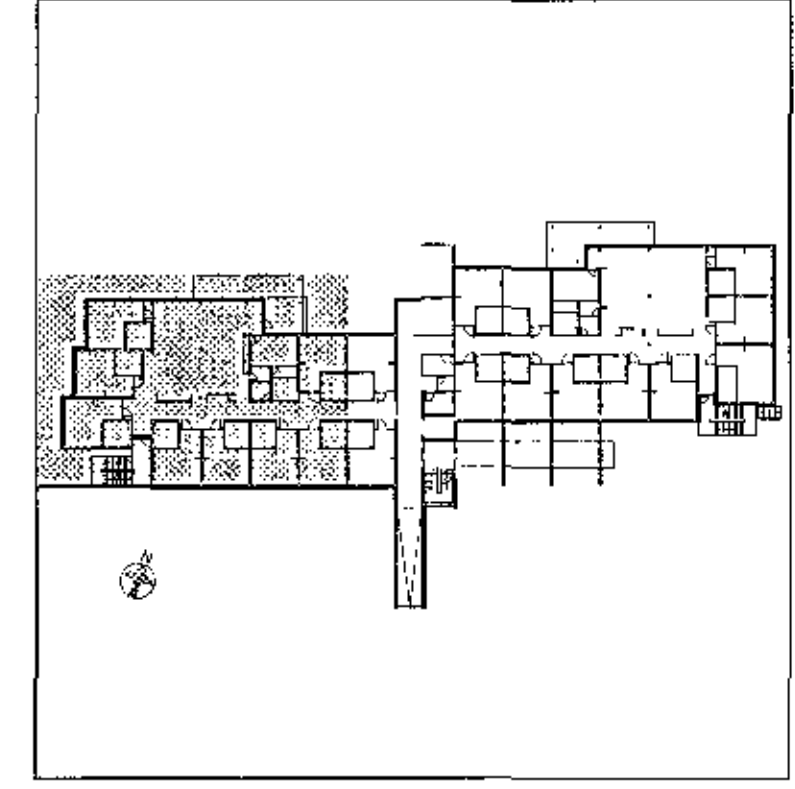

B 12.09.2017 Götum hætt við gát flálagar GS PH  
A 15.09.2017 Göt P11 og skýringum bætt við KH PH  
Br. Dags. Breyting Hækkun Tekin.

**VSÓ RÁÐGJÖF**  
BORGARTÚNE 20, 105 REYKJAVÍK. Sími 555-9000, NETFI: vsogjof.is

Sólvangur, hjúkrunarheimili

Gataplán Hárnaðstaknað: GS / PH  
Plata yfir kjallara, veggir kjallara Yfirfarir: Samþykkt: Kjartan Helgason  
Grunnmynd Kl. 300657-5999

Kvarði: 1:50 (A1) Reykjavík: 10.0.52017

Verkr. 16364 Tölktr.nr. L7-G0-01 Br. B