

Samþykkt þann  
07 NOV 2017  
Byggingarfulltrúinn í Hafnarfirði  
F. R. Sigurbur Steinir Jónsson

Árton samræmingarhönnuðar  
Dagsetning samþykks aðalupplýsingar

Hönnunarstig: Verkefning

Skýringar v.gata fyrir pípuflagnir, loftræsingur og rafliagnir:


- Göt í plötu
- Hringlaga göt í plötu
- Gat í vegg.

H= hæð í neðri brún gats  
Yfir frágægnu gólf.  
BK= Kóti á neðri brún gata í undirstöðum.

- |                            |                           |
|----------------------------|---------------------------|
| Göt í plötu v. pípuflagna: | Göt í vegg v. pípuflagna: |
| P1=100X100                 | P11=150X200               |
| P2=150X100                 | P12=200X200               |
| P3=200X150                 | P13=150X300               |
| P4=200X200                 |                           |
| P5=250X250                 |                           |
| P6=300X200                 |                           |
| P7=300X300                 |                           |
| P8=550X300                 |                           |

- |                              |                             |
|------------------------------|-----------------------------|
| Göt í plötu v. loftræslagna: | Göt í vegg v. loftræslagna: |
| L8=Ø150                      | L1=200X200                  |
| L9=200X200                   | L2=300X300                  |
| L10=300X200                  | L3=250X250                  |
| L11=400X400                  | L4=400X400                  |
| L12=500X500                  | L5=500X500                  |
|                              | L6=510X200                  |
|                              | L7=900X200                  |
|                              | L14=1000X1900               |

- |                          |                          |
|--------------------------|--------------------------|
| Göt í vegg v. rafliagna: | Göt í vegg v. rafliagna: |
| R1=410X100               | R1=110X100               |
|                          | R2=420X100               |
|                          | R3=410X100               |
|                          | R4=310X100               |

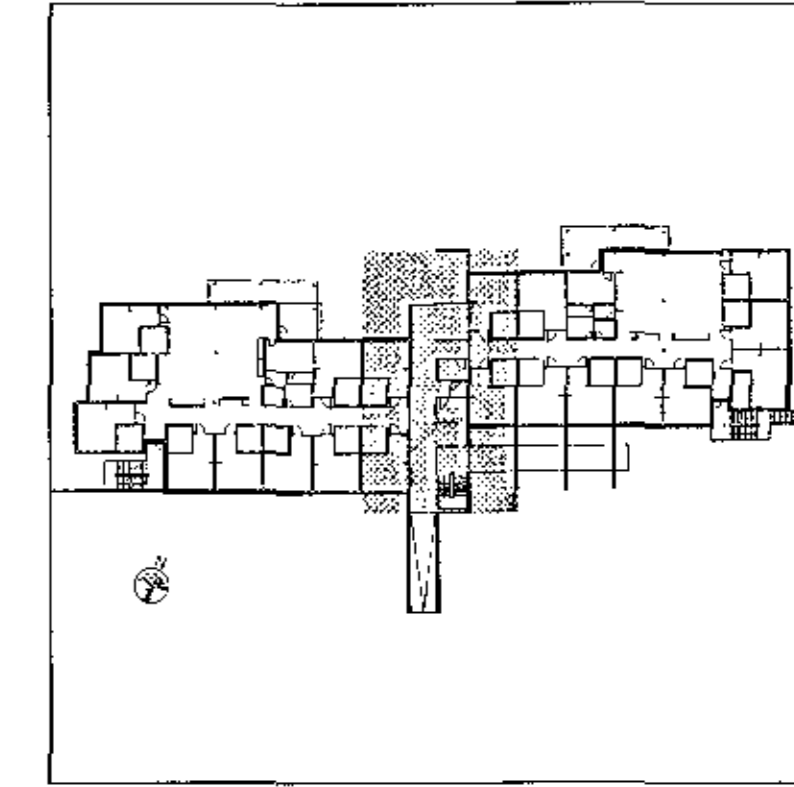

B 12.09.2017 Götum bætt við, gá farlegað GS / PH  
A 15.08.2017 Göt P11 og skýringum bætt við KH / PH  
Br. Dags. Skýring. Hannað Tólfur Hannað Tólfur

**VSÓ RÁÐGJÖF**  
BORGARTÚN 20, 105 HEYKJAVÍK, SÍMI 595 0000, NETIÐ vs@vs.is

Sólvangur, hjúkrunarheimili

Gataplán Hannað/teiknað: GS / PH  
Plata yfir kjallara, veggir kjallara Yfirfarð:  
Grunnmynd Samþykkt Kjartan Helgason  
Kl. 30.08.2017 300857-5609

Kvarði: 1:50 (A1) Reykjavík: 10.0.52017  
Verkr. Teikn. Br.  
16364 L7-G0-02 B



Kvarði 1:50