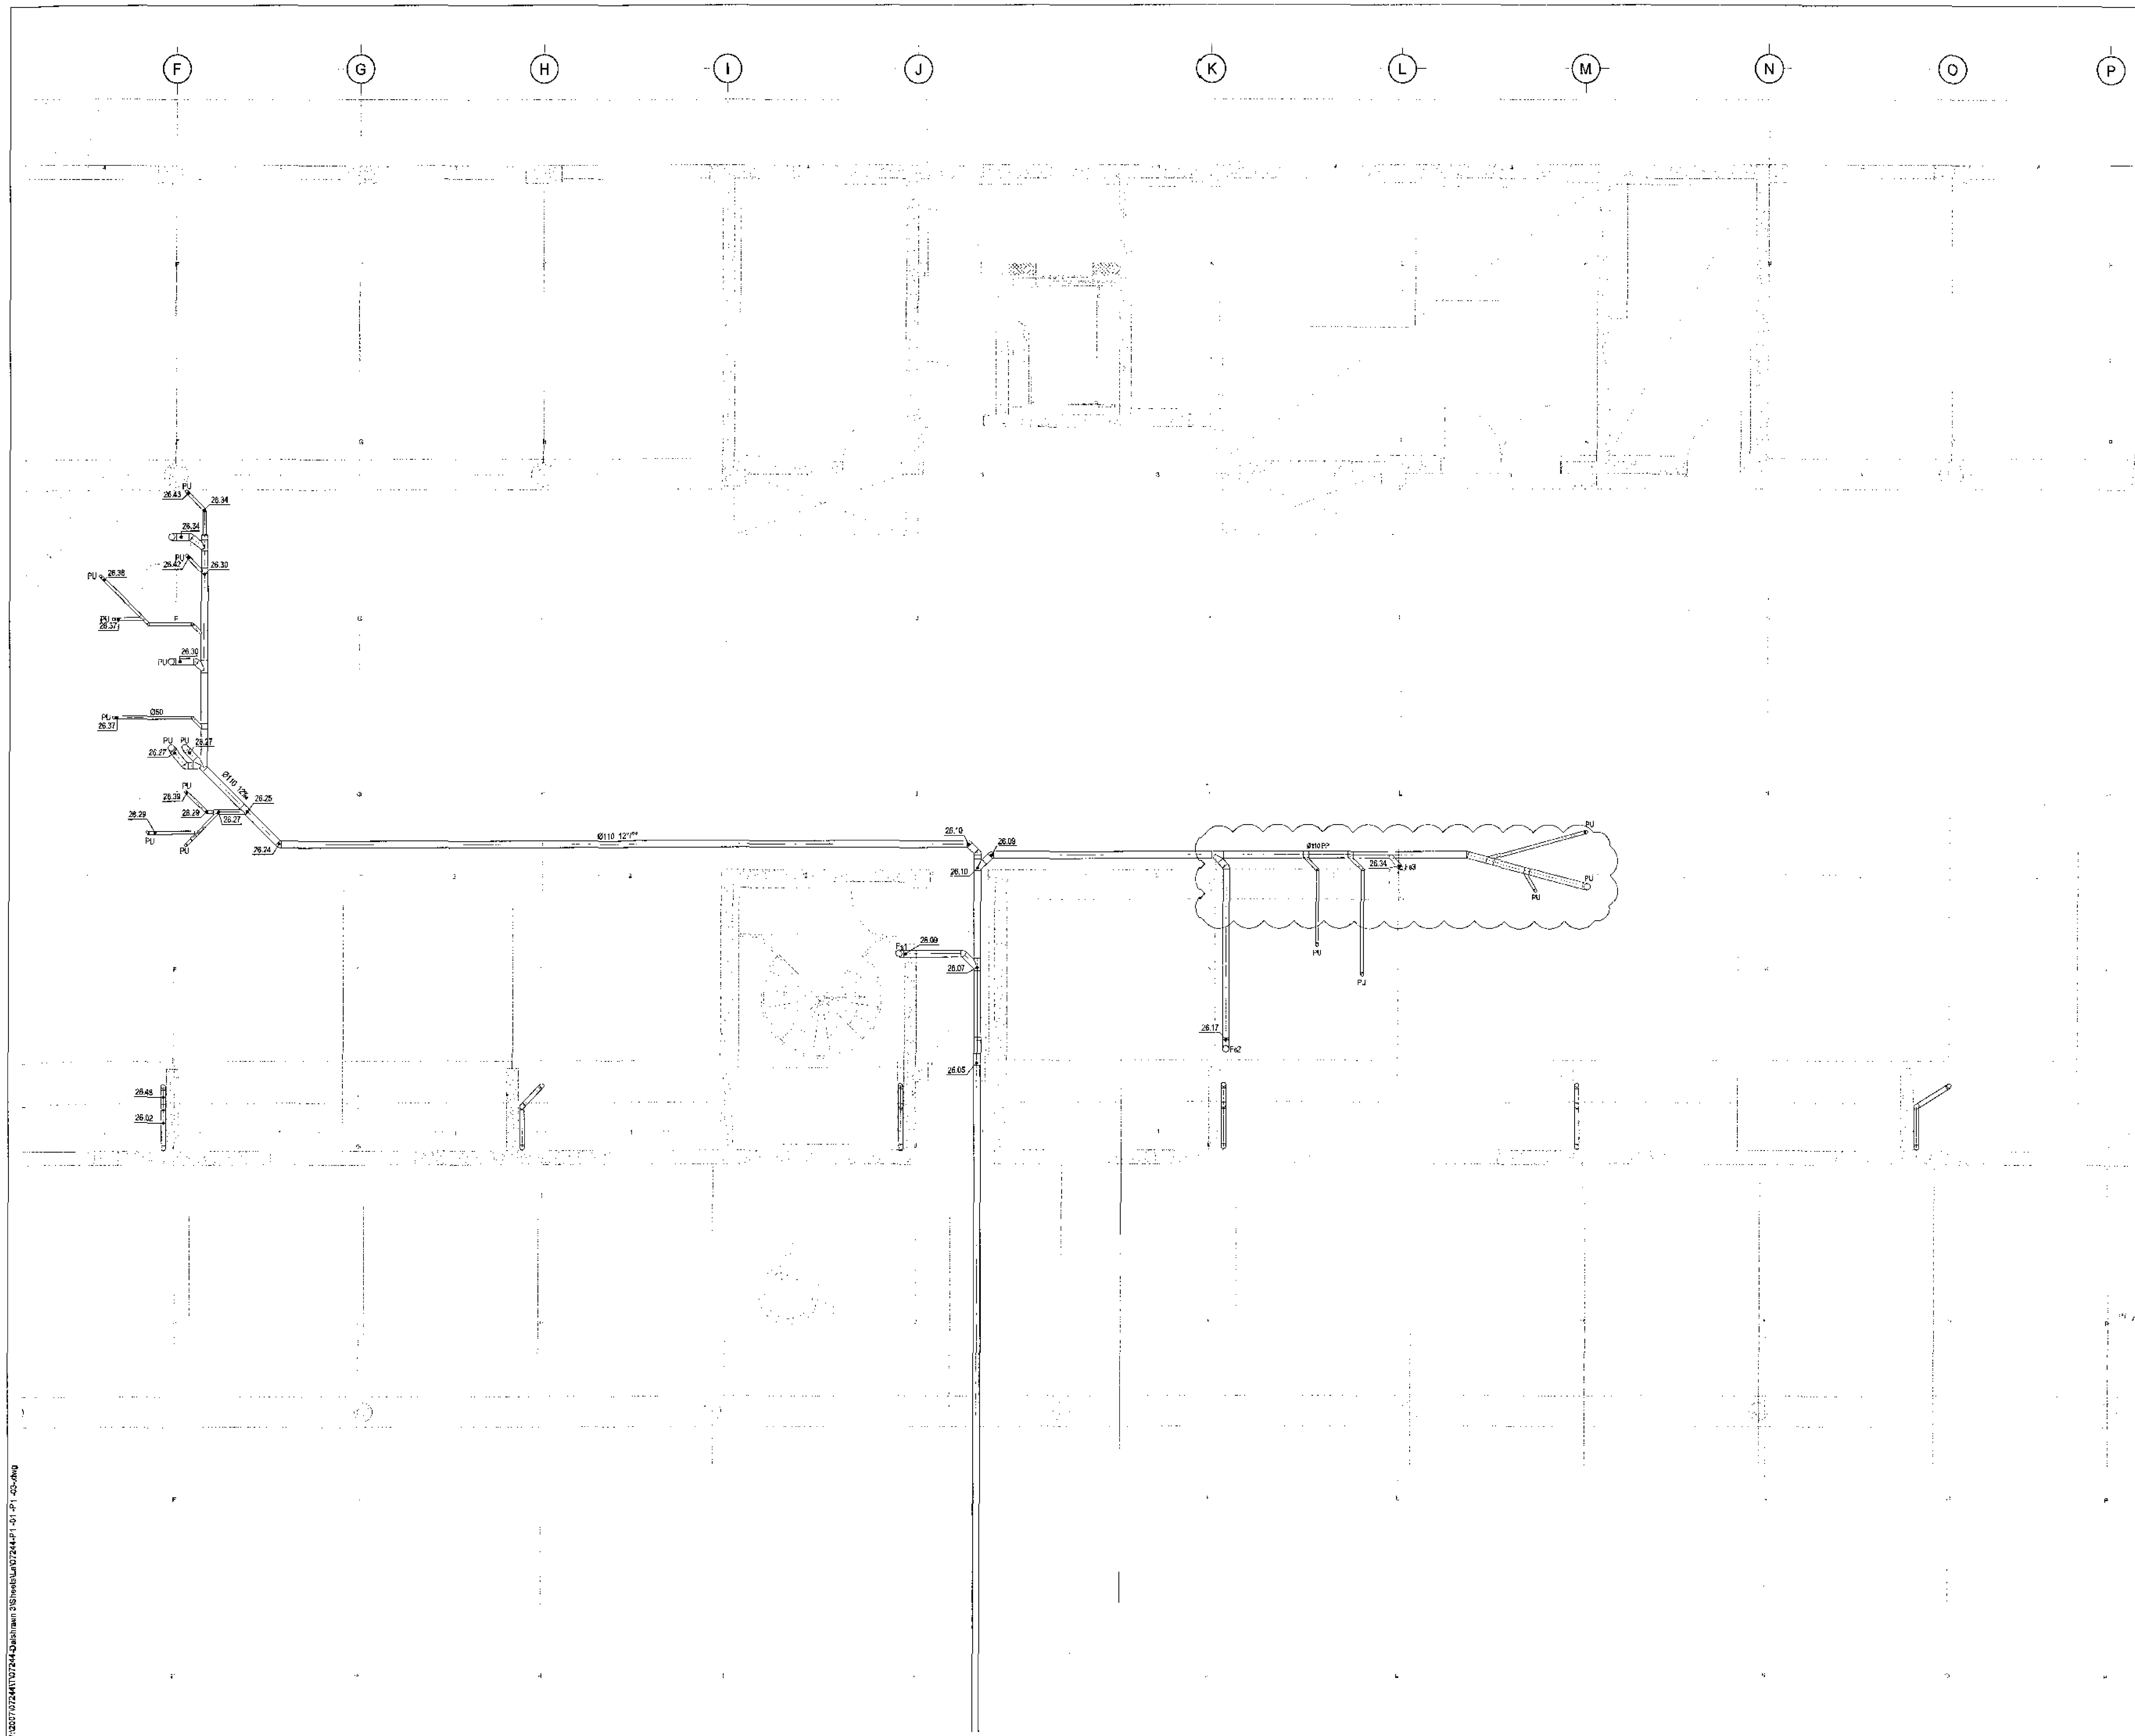

Samþykkt þann
14 NOV 2017
Byggingarfulltrúinn í Hafnarfirði
F.h. Sigurður Steinar Jónsson

MÓTTEKIÐ:

ÚTI INNI
ARKITEKTAR

BALDUR Ó. SVAVARSSON
ARKITEKT FAÍ SAMARK
120357 5149

DALSHRAUN 3

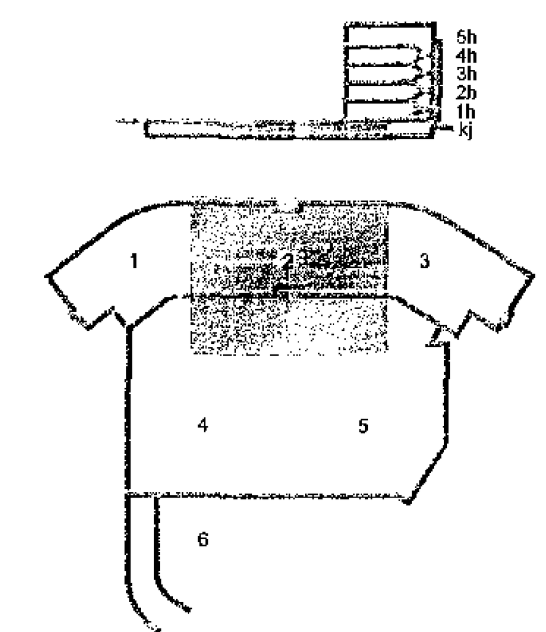

Útg.	Dags.	Skýring	Hannað/Yfirfarið
A	06.09.17	Frárennsli bætt við og lögn stækkað	PDE/SÁS

VSB

VERKFRÆÐISTOFA

BÆJARHRAUN 20 • 220 HAFNARFJÖRÐUR • KENNIT. 710796-2699
vsb@vsb.is • Sími 585 8600 • Fax 585 8610 • www.vsb.is

Áritun sérhönnuðar
Sveinn Áki Sverrisson
Kt: 230855 5609 • aki@vsb.is

Verkheiti
DALSHRAUN 3
HAFNARFIRÐI

Verkhluti
Lagnir
Frárennslislagnir kjallara
Grunnmynd 2

Hannað	Teiknað	Yfirfarið	Kvarði	Síða
BIB	BIB	SÁS	1:50 / A1	-

Dags.	Verkefni	Teikning	Útgáfa
20.06.2013	07244	P1 -02	A