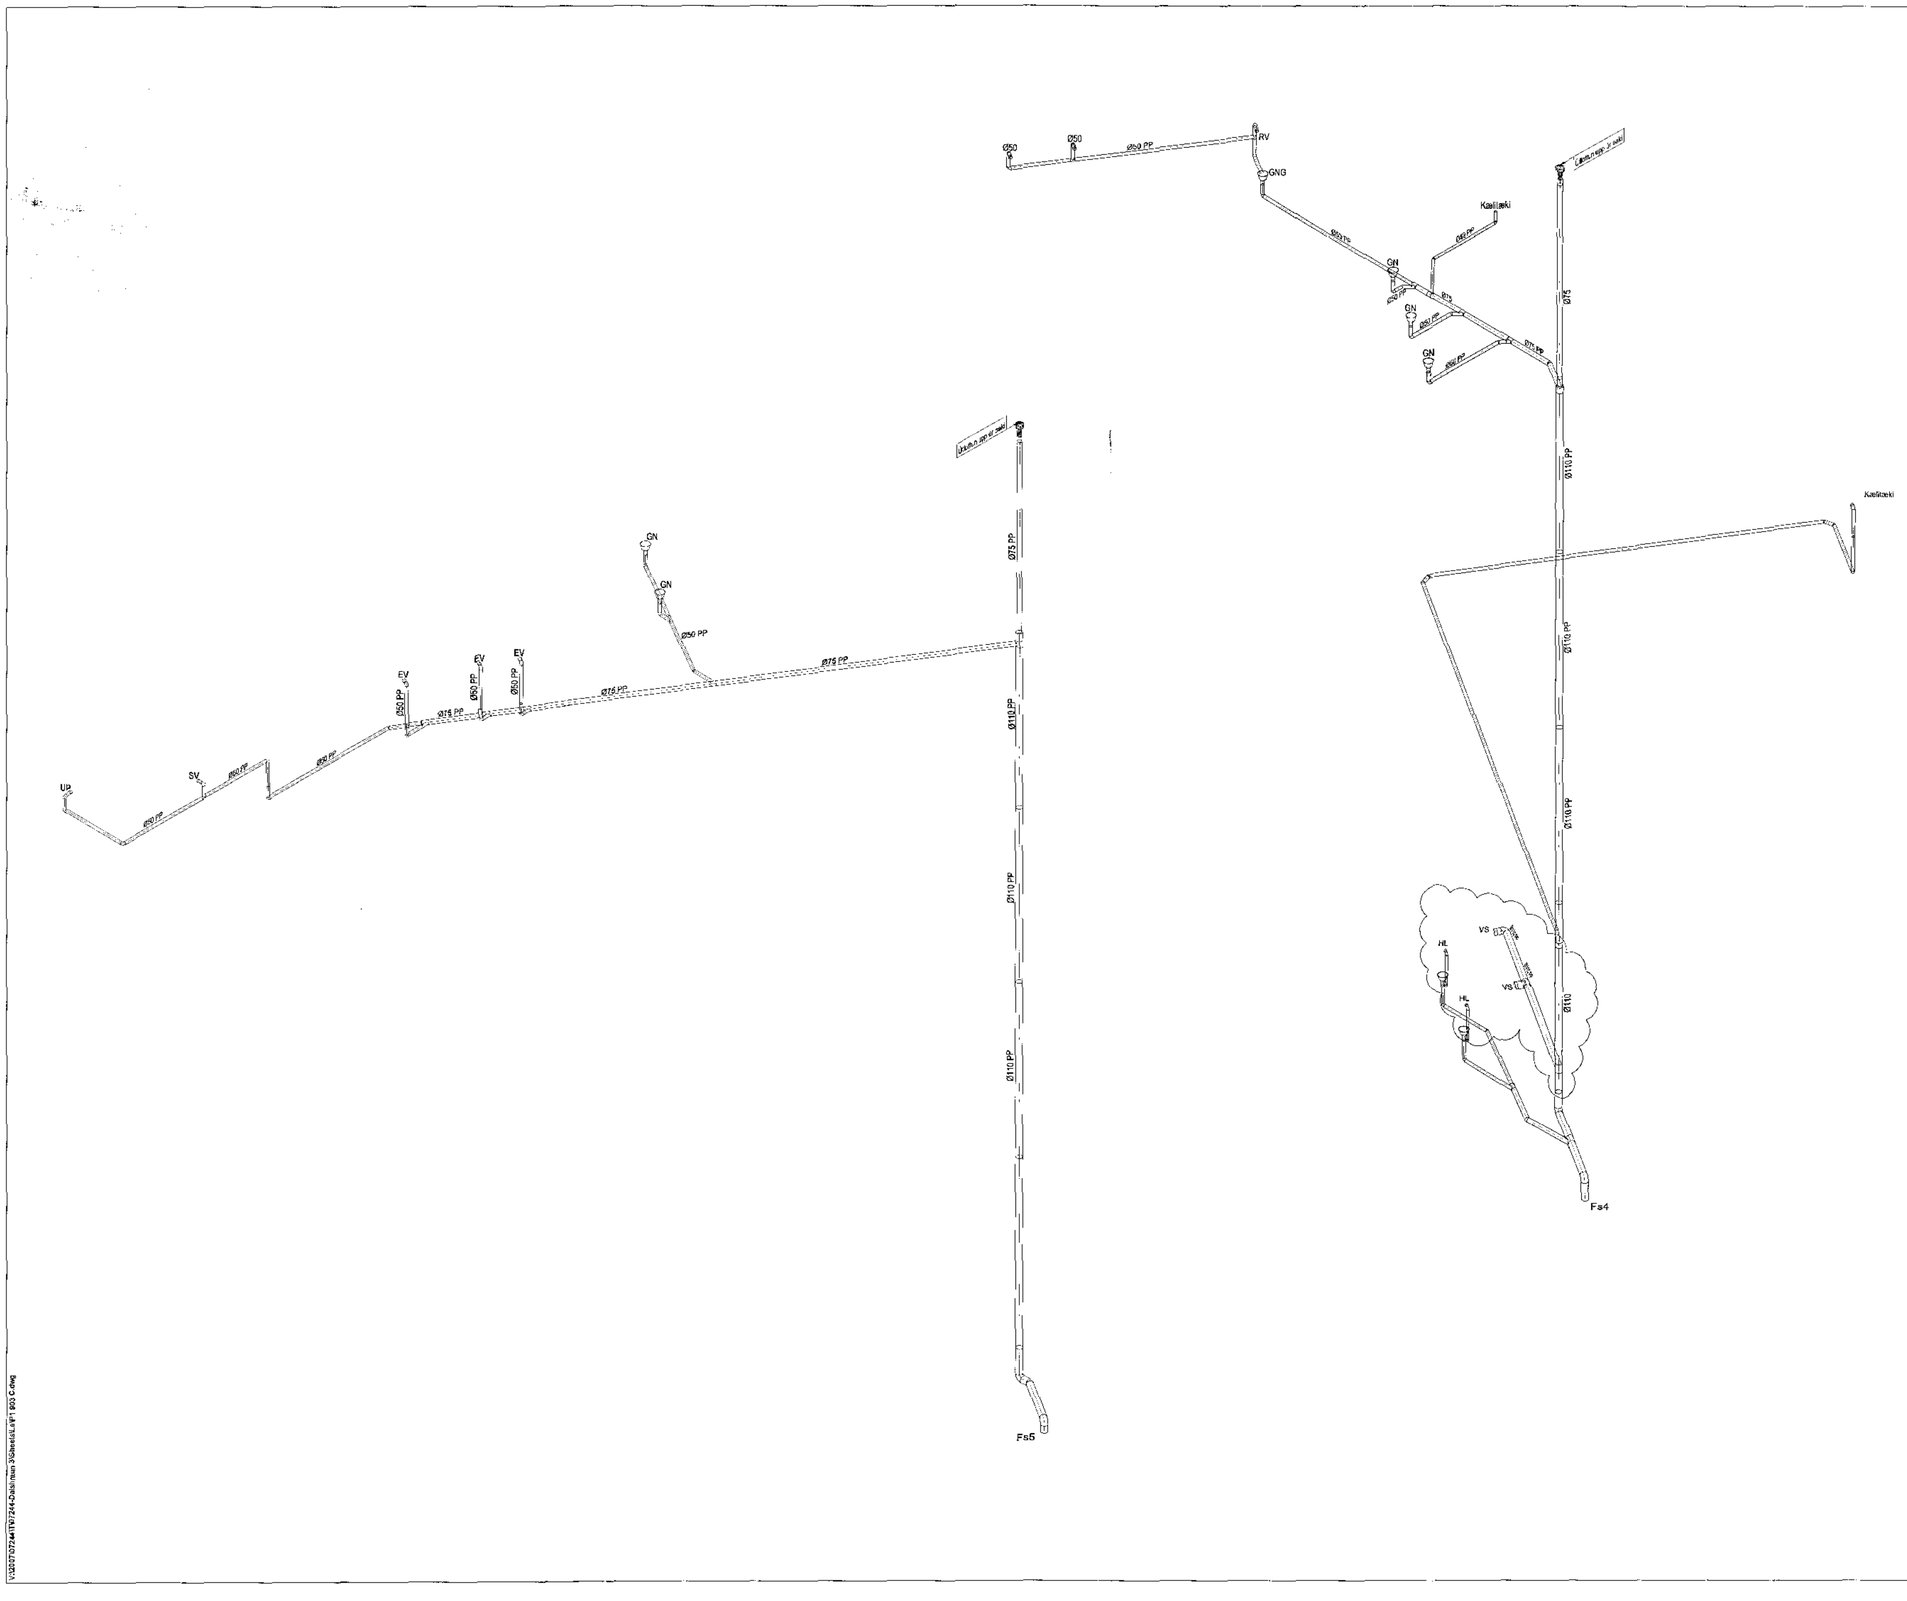
Ø50
Ø50
Ø50 PP
RV
GNB
Kaldavatn
Ø63 PP
GN
Ø50 PP
Ø75
Ø75 PP
GN
Ø50 PP
Ø75 PP
Ø110 PP
Kaldavatn
Ø110 PP
Ø110 PP
Ø110 PP