


GRUNNMYND
ÞAKS 1/50

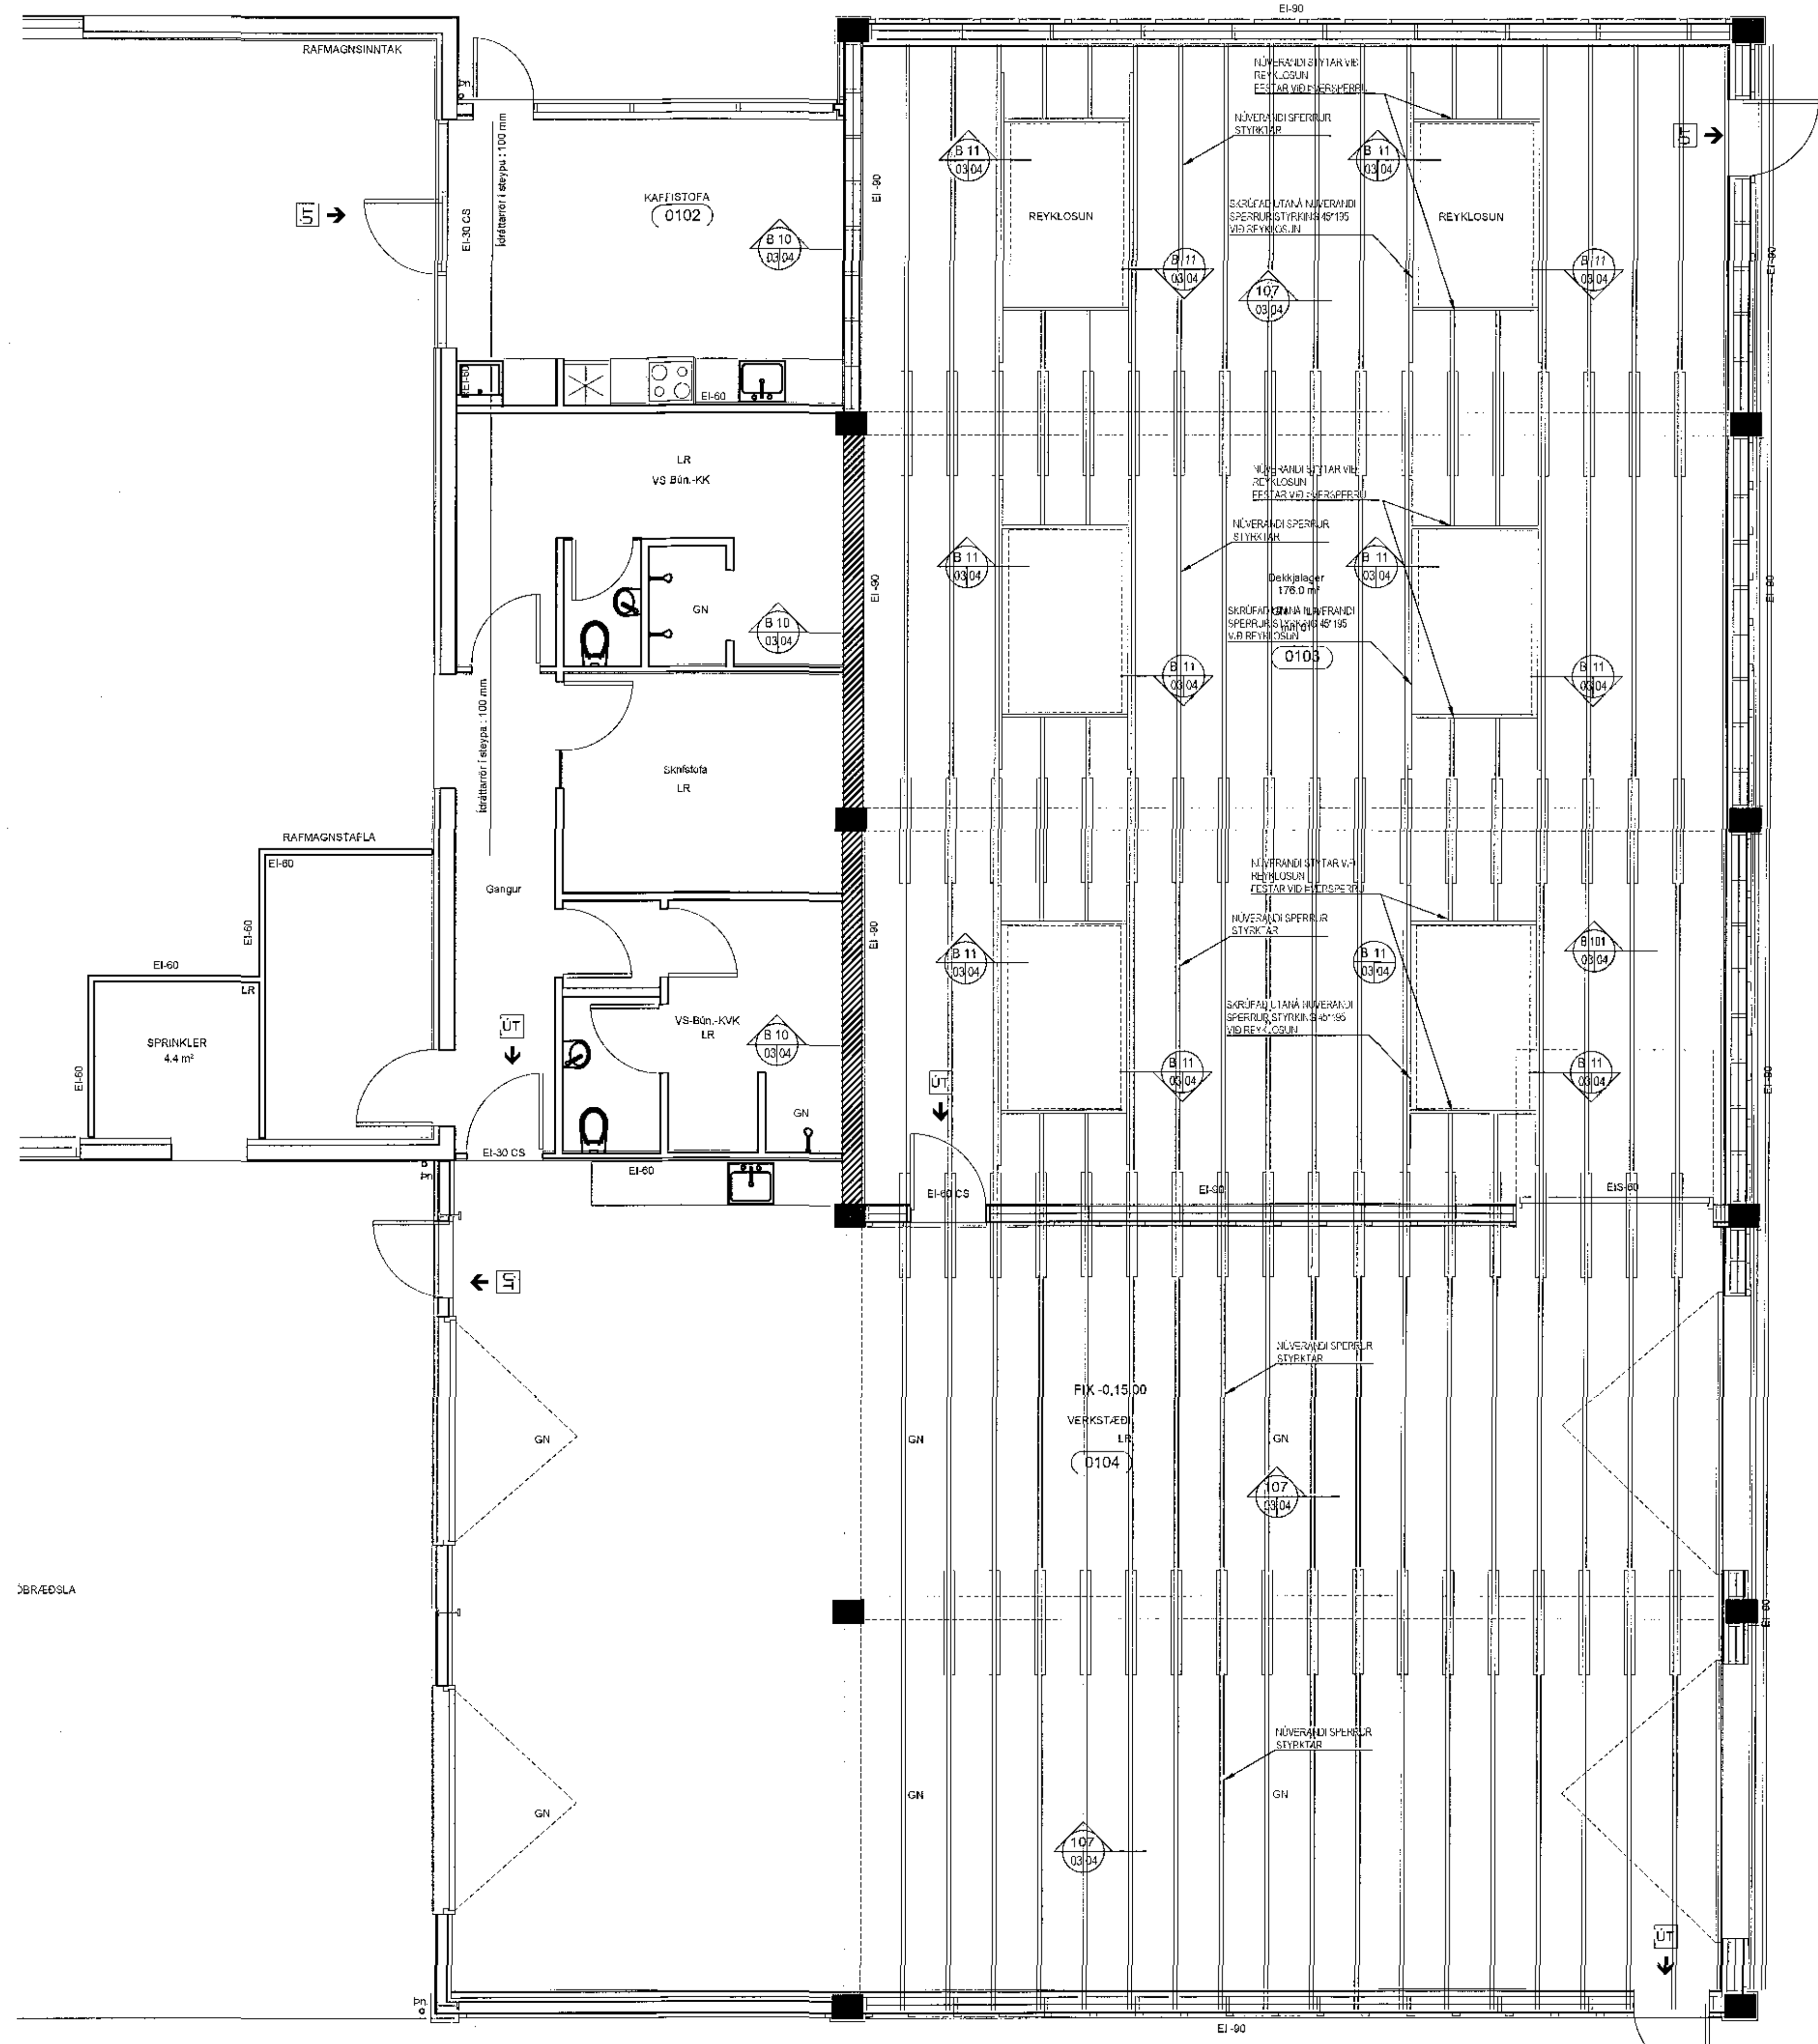

Samþykkt þann
14 NOV 2017
Byggingarfulltrúi í Hafnarfirði
F.h. Sigurður Steinar Jónsson

SKÝRINGAR


TRÉVIRKI:

BOLTAR, RÆR, SKRÚFUR OG NAGLAR SKULU VERA HEIT GALVANHÚÐAÐIR.
UNDIR ALLA BOLTA OG RÆR SEM LIGGJA AÐ TRÉ SKAL SETJA KANTADAR SKIFUR MED KANTLENGD 3*d OG ÞYKKI 0,3*d, ÞAR SEM D ER ÞVERMÁL BOLTA.
NOTA SKAL KAMBSAUM ÞAR SEM SVO ER FYRIR MELT, ANNAÐ SKAL NOTA FERSTRENGDA GALVANISERADA NAGLA.
MILLI TIMBURS OG STEYPU SKAL SETJA TJÓRURAPPA.
TRÉ Í BURÐARVIRKI SEM VERÐUR FYRIR VERÐRUM SKAL FÓUVERJA.
TRÉSTYRKUR:
TRÉ Í BURÐARVIRKI SKAL VERA SRYRLEIKAFLOKKAD C18 / T1 SKV IST / EVRÓPSKUM STÖÐLUM NEMA ANNAÐ SÉ TEKIÐ FRAM.
LÍMTRÉ SKAL VERA AÐ STYRK MIÑNST GL-32 ekv. EVRÓPSKUM STÖÐLUM.

STÁLVIRKI:

STÁLGEÐI
STYRKUR ST 37 fy 236 MPa SKV DIN 1015.
STÁL SKAL RYÐVARIÐ Á VIÐURKENNDAN HÁTT, T.D MÁLAÐ MEÐ JETGRUNNI (MENU), NEMA ANNAÐ SÉ TEKIÐ FRAM.
BOLTAR SKULU VERA Í FLOKKI 8,8, ÞEIR SKULU VERA HEIT GALVANHÚÐAÐIR.
UNDIR ALLA BOLTA OG RÆR SKAL SETJA STÁLSKINNUR.
RÁFSUDA SKAL UNNIN AF RÁFSUDUMÓNIUM MED TILHEYRANDI PRÖF.

YFIRLITSMYND

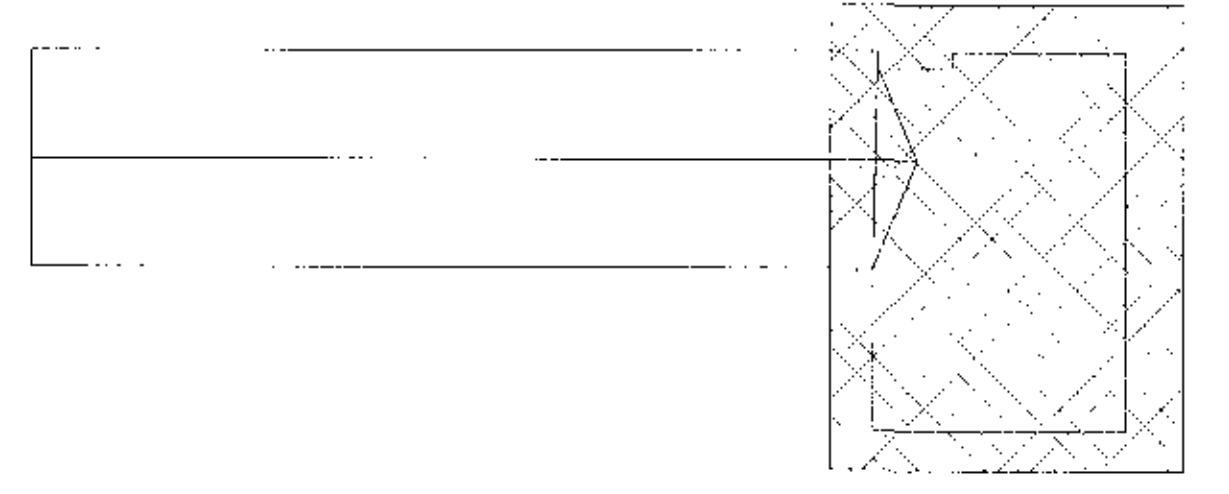

Dalshraun 5, Hafnarfirði

Burðarvirki
Þak
Grunnmynd og skýringar

VERKFR/EBISTOFA FRV
FRUNNMYNDIR
SÍM: 591 5441, NETFANG: vtd@vtdsjá.is
www.vtdsjá.is

DRÖG:	AB	TEIÐ:	AB	FRV:	1/50	SKYR:	V17-012
DRÖG:	AB	DRÖG:	AB	DRÖG:	AB	DRÖG:	AB
DRÖG:	AB	DRÖG:	AB	DRÖG:	AB	DRÖG:	AB

