Dalshraun 5, Hafnarfirði

Burðarvirki
Þak
Snið

Teikn.	AB	Yfirf.		Dags.	13.10.2017
Skoð.		Samþ.	Burkni	Útgáfa nr.	B 04
Stærð	A3	Kvarði	1:20 / 1:10	Verknr.	V17-012

Aðalsteinn Ingólfsson 190557-4189

VERKFRÆÐISTOFA FRV
ÍRVOGSKÁLA 11 · 101 REYKJAVÍK
SÍMI 551 3013 · NETFANG: arni@frv.is
www.frv.is

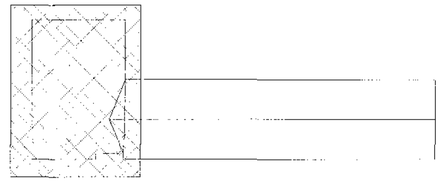

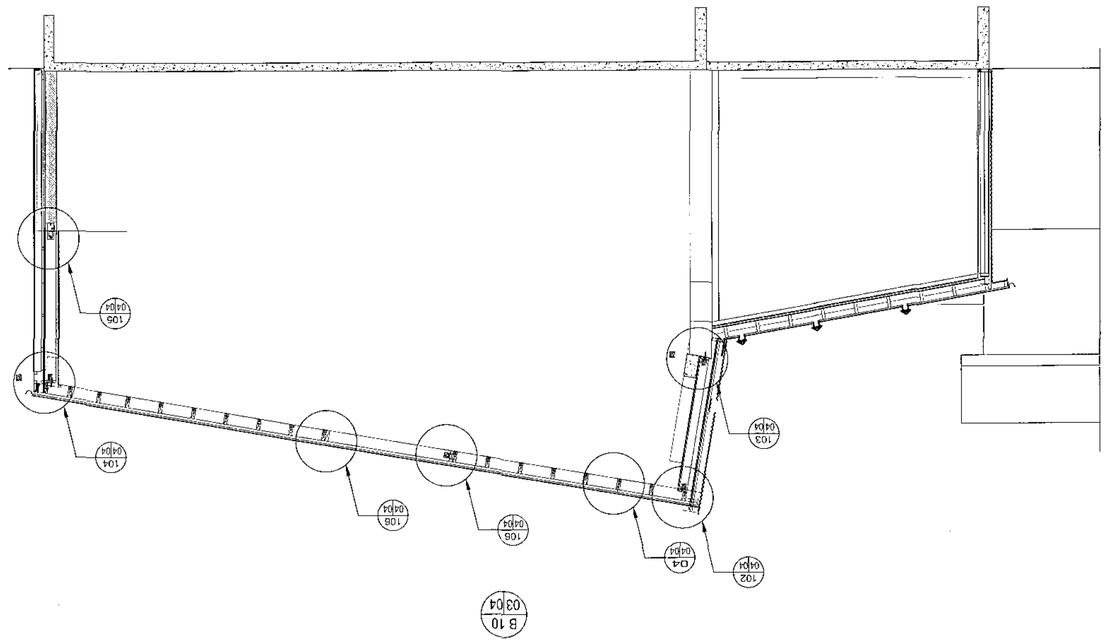

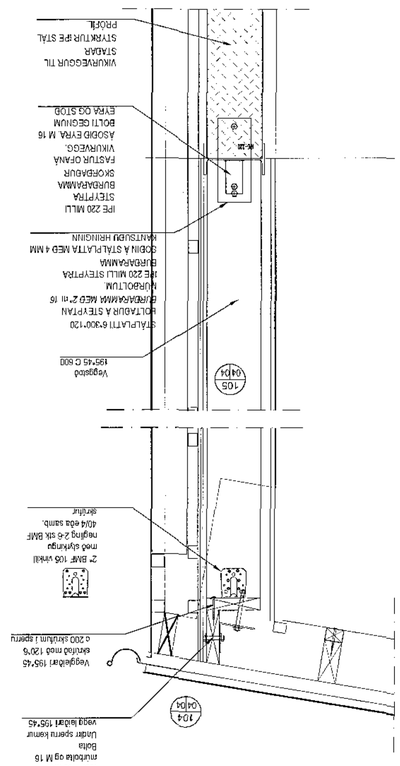

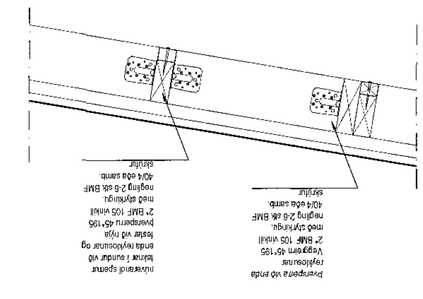

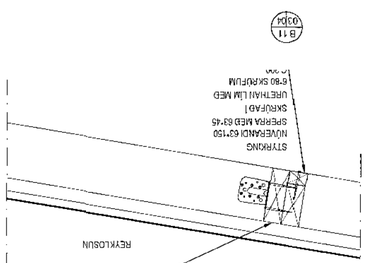

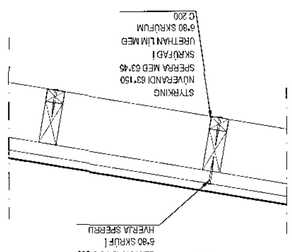

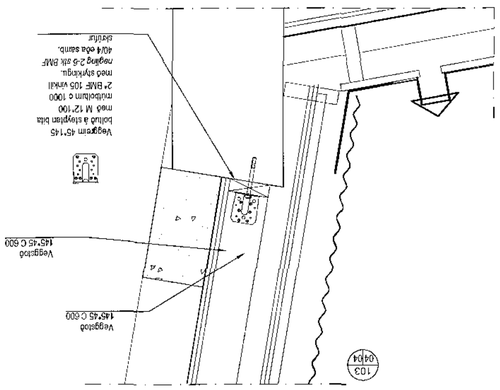

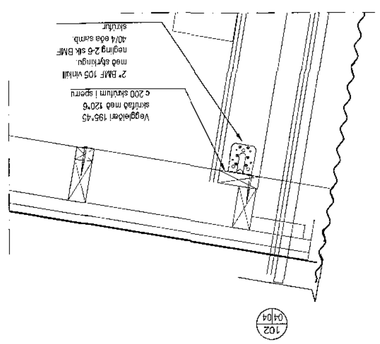

Samþykkt þann
14 NÓV 2017
Byggingafulltrúinn í Hafnarfirði
F.h. Sigurður Steinar Jónsson