


LNR. 120929
 F=1214 m²
 STGR. 41000020

1707A2L 06 A3 2017

Sampykkt þann
 14 NOV 2017
 Byggingartulltrúinn í Hafnarfirði
 F.h. Sigurður Steinar Jónsson

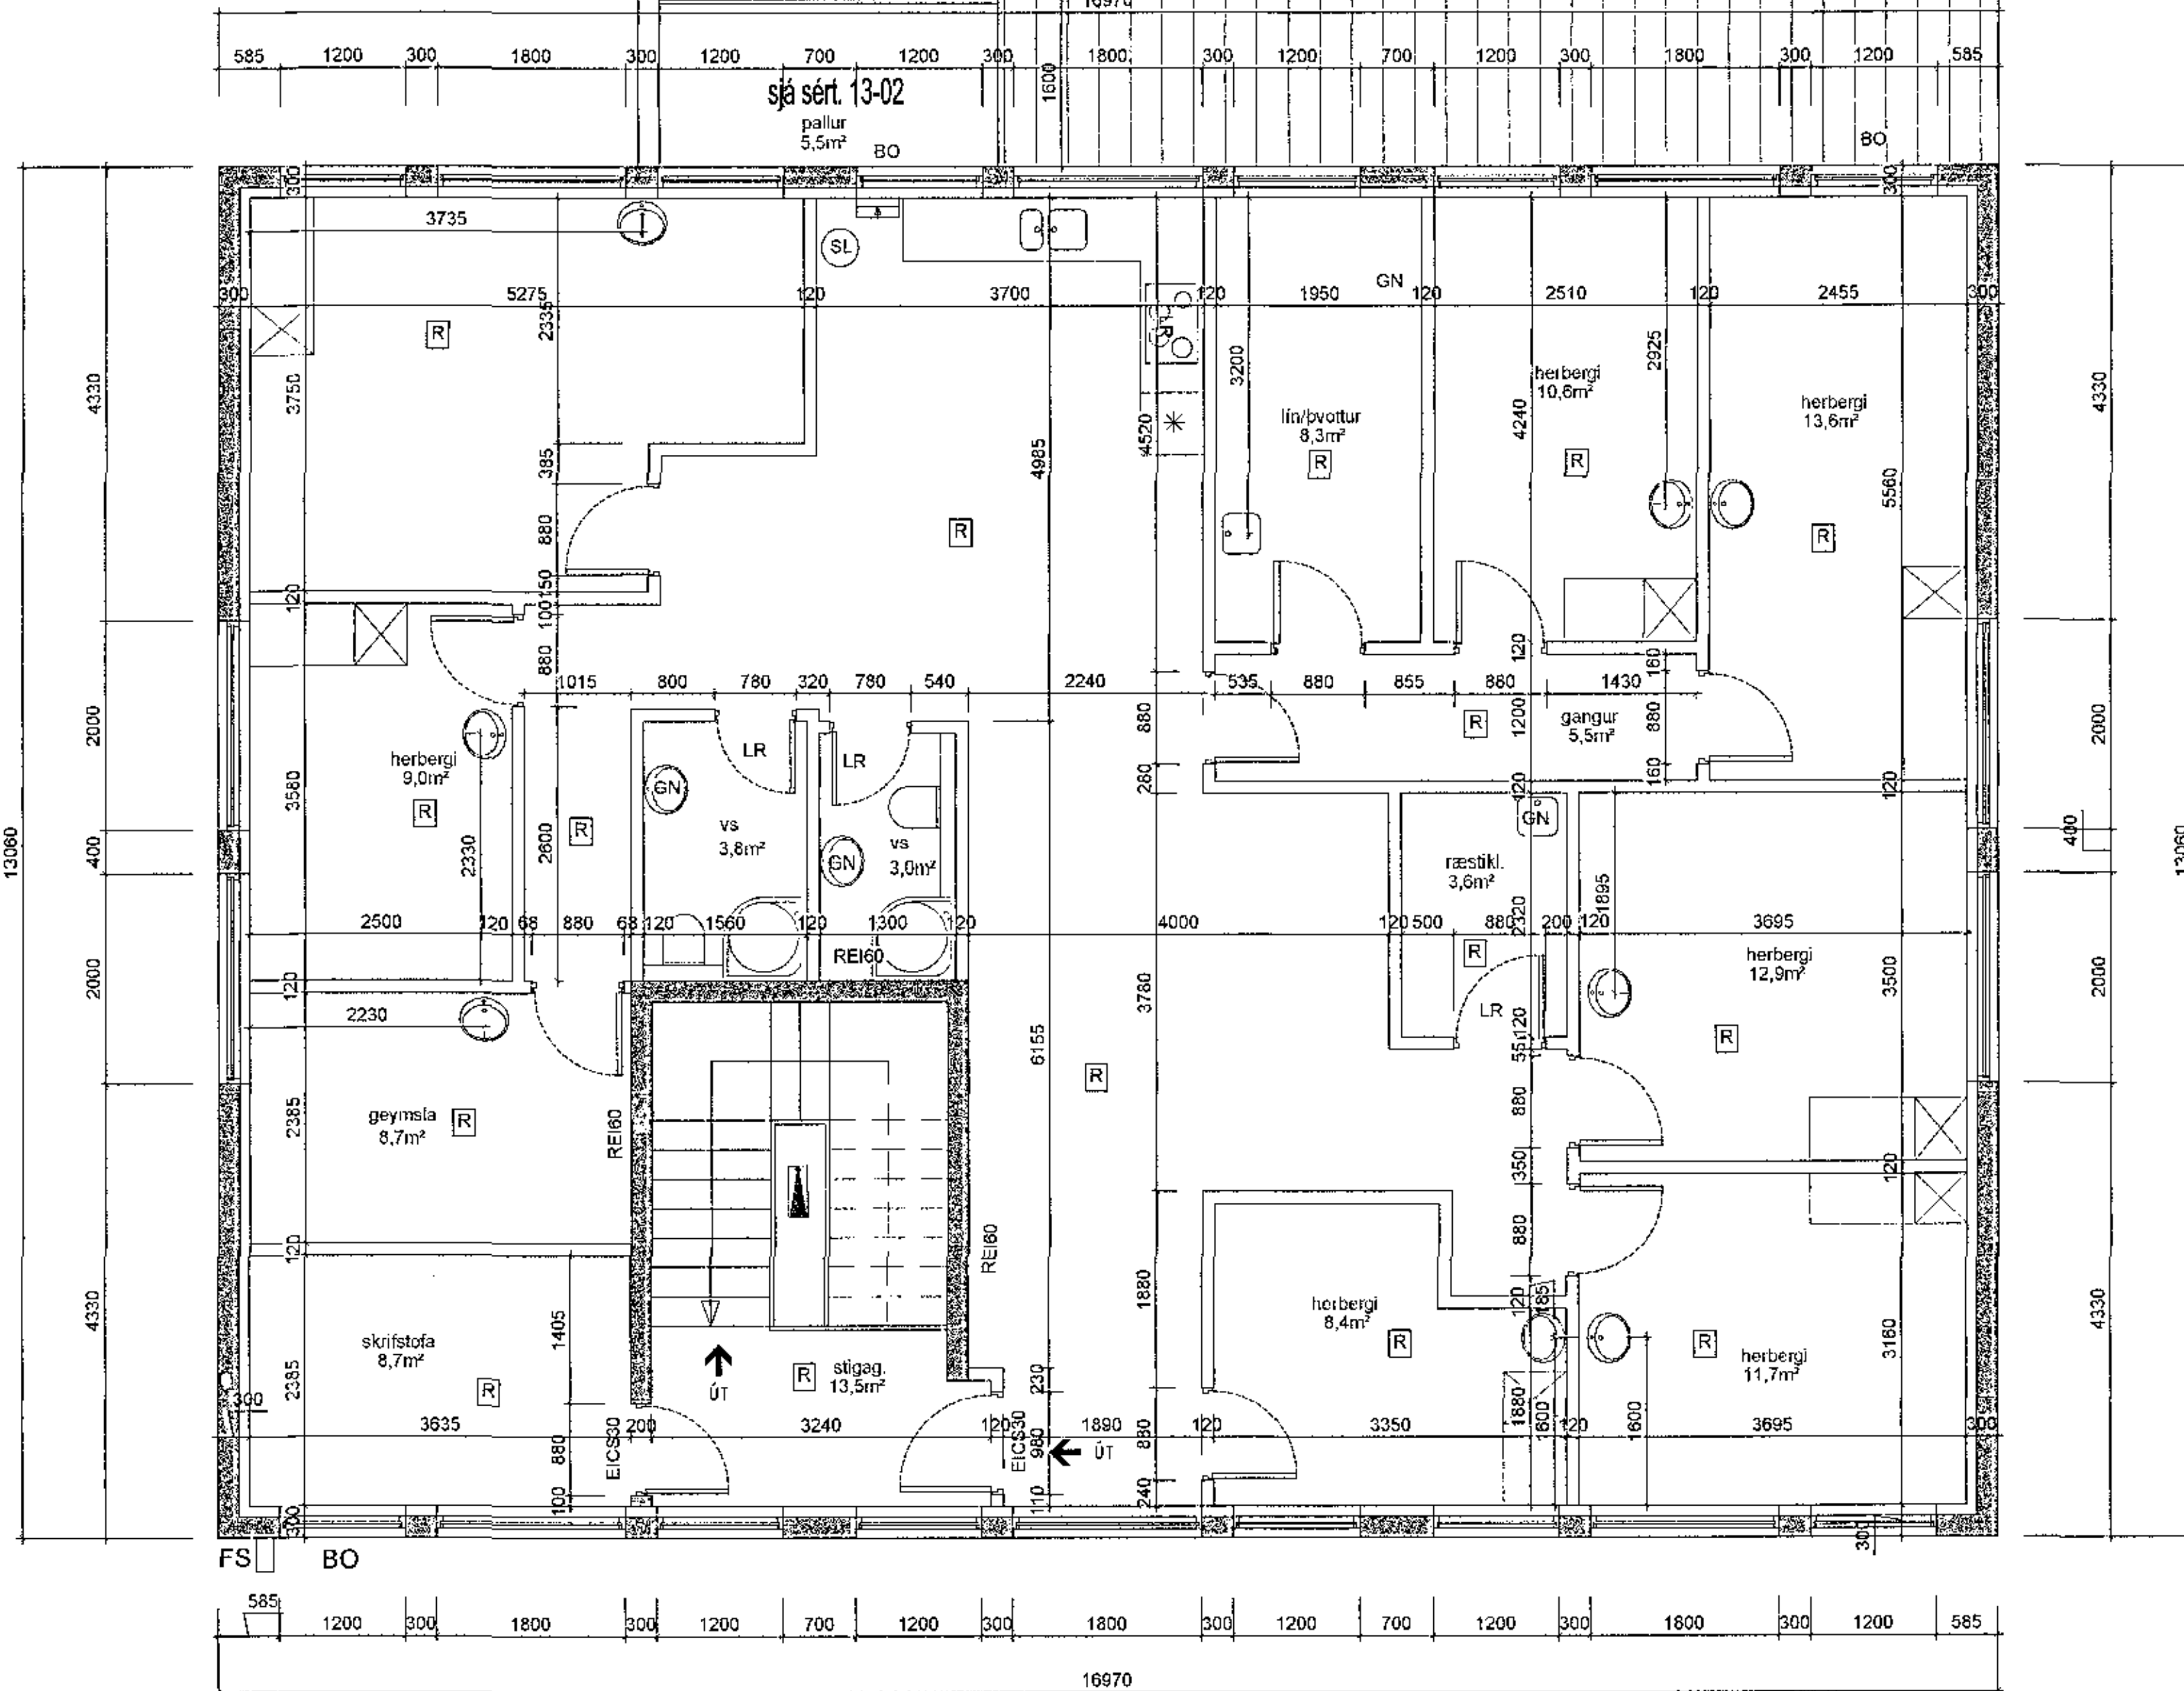

GRUNNMYND 2. HÆÐ

1:50

2

MÁL ATHUGIST Á STAÐNUM ÁÐUR
 EN FRAMKVÆMD HEFST

BREYTINGAR		
NR.	DAGS.	BREYTING

K.J. HÖNNUN EHF 091162-3509

TEL: 699-3234
 E-MAIL: kjartan@khonnun.is

HÖNNUN - SKIPULAG - RÁÐGJÖF
 KJARTAN RÁFNSSON FÍLÍDJA 270395-3538
 JÓN M. HALLDÓRSSON BYGGINGAFR 091162-3508

SAMPYKKT
 VERK: *[Signature]*
 HÖLSHRAUN 2
 200 HAFNARJÖRÐUR

TEIKNING
 GRUNNMYND 0201
 GISTHUS Í FLOKKHÉB

KVARDI
 1:50

DAGS: 20.09.2017
 TEIKNAD AF: KR. JMH

TEIKNING NR.

13-01