


Samþykkt þann  
14 NOV 2017  
Byggingarfulltrúinn í Hafnarvík  
F.h. Sigurður Steinar Jónsson

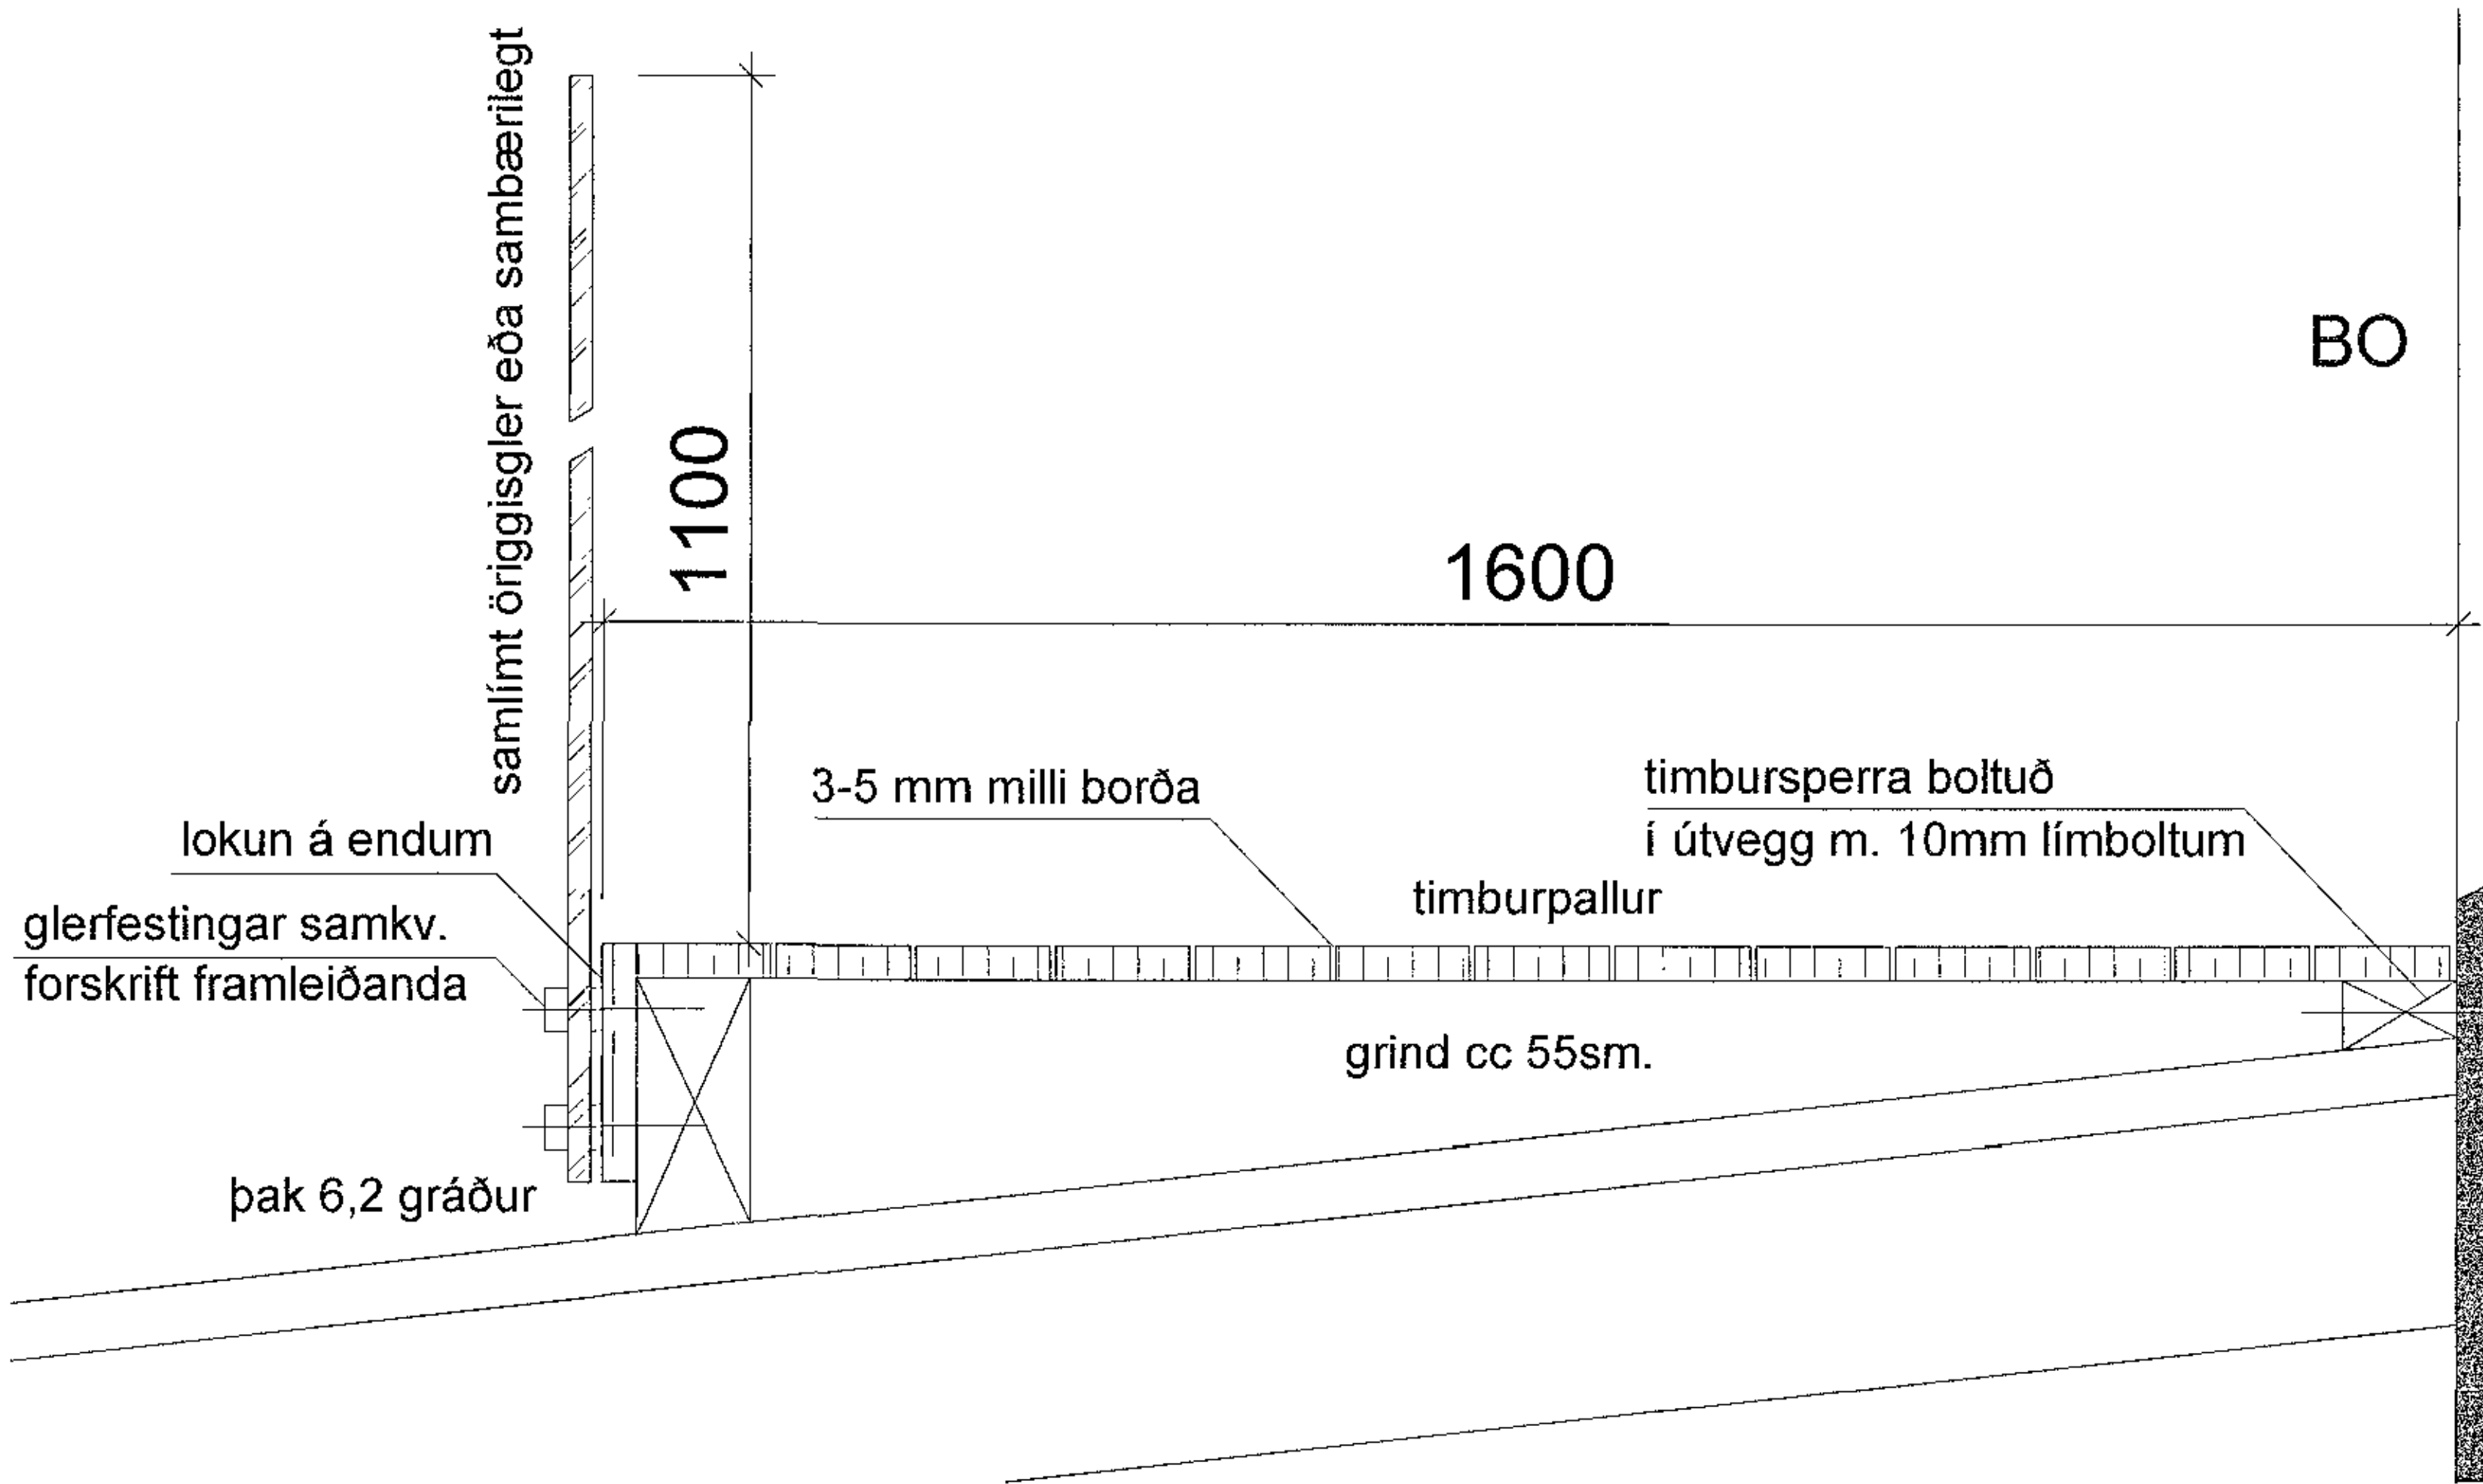

BREYTINGAR		
NR.	DAGS.	BREYTING

K.J. HÖNNUN EHF 091162-3509  
TEL: 899-3234  
E-MAIL: kjatan@honnun.is

HÖNNUN - SKIPULAG - RÁÐGJÖF  
KJARTAN RAUFNÉSON FRIÐISA 270326-3539  
JÓN M. HALLDÓRSSON BYGGINGAFR. 091162-3509

SAMÞYKKT  
VERK  
HÖL SHRAUN 2  
200 HAFNARJÖRDUR

TEIKNING  
TIMBURPALLUR A ÞAKI  
SNEIÐING

KVARDI  
1:5

DAGS.  
20.09.2017  
TEIKNAD AF  
K.R. JMH

TEIKNING NR.

13-02

UM ER AÐ RÆÐA HEFÐBUNDINN TIMBURPALL SEM BOLTADUR ER Í ÚTVEGG BYGGINGAR OG ÞAK. HANRIÐ ER ÖRYGGISGLER EÐA SAMBÆRILEGT FEST SAMKVÆMT FORSKRIFT FRAMLEIÐANDA.

MÁL ATHUGIST Á STAÐNUM AÐUR  
EN FRAMKVÆMD HEFST