


Grunnmynd kjallara 1/20

Samþykkt þann
14 NOV 2017
Byggingarfulltrúginn
F.h. Sigurður Steinar Jónsson

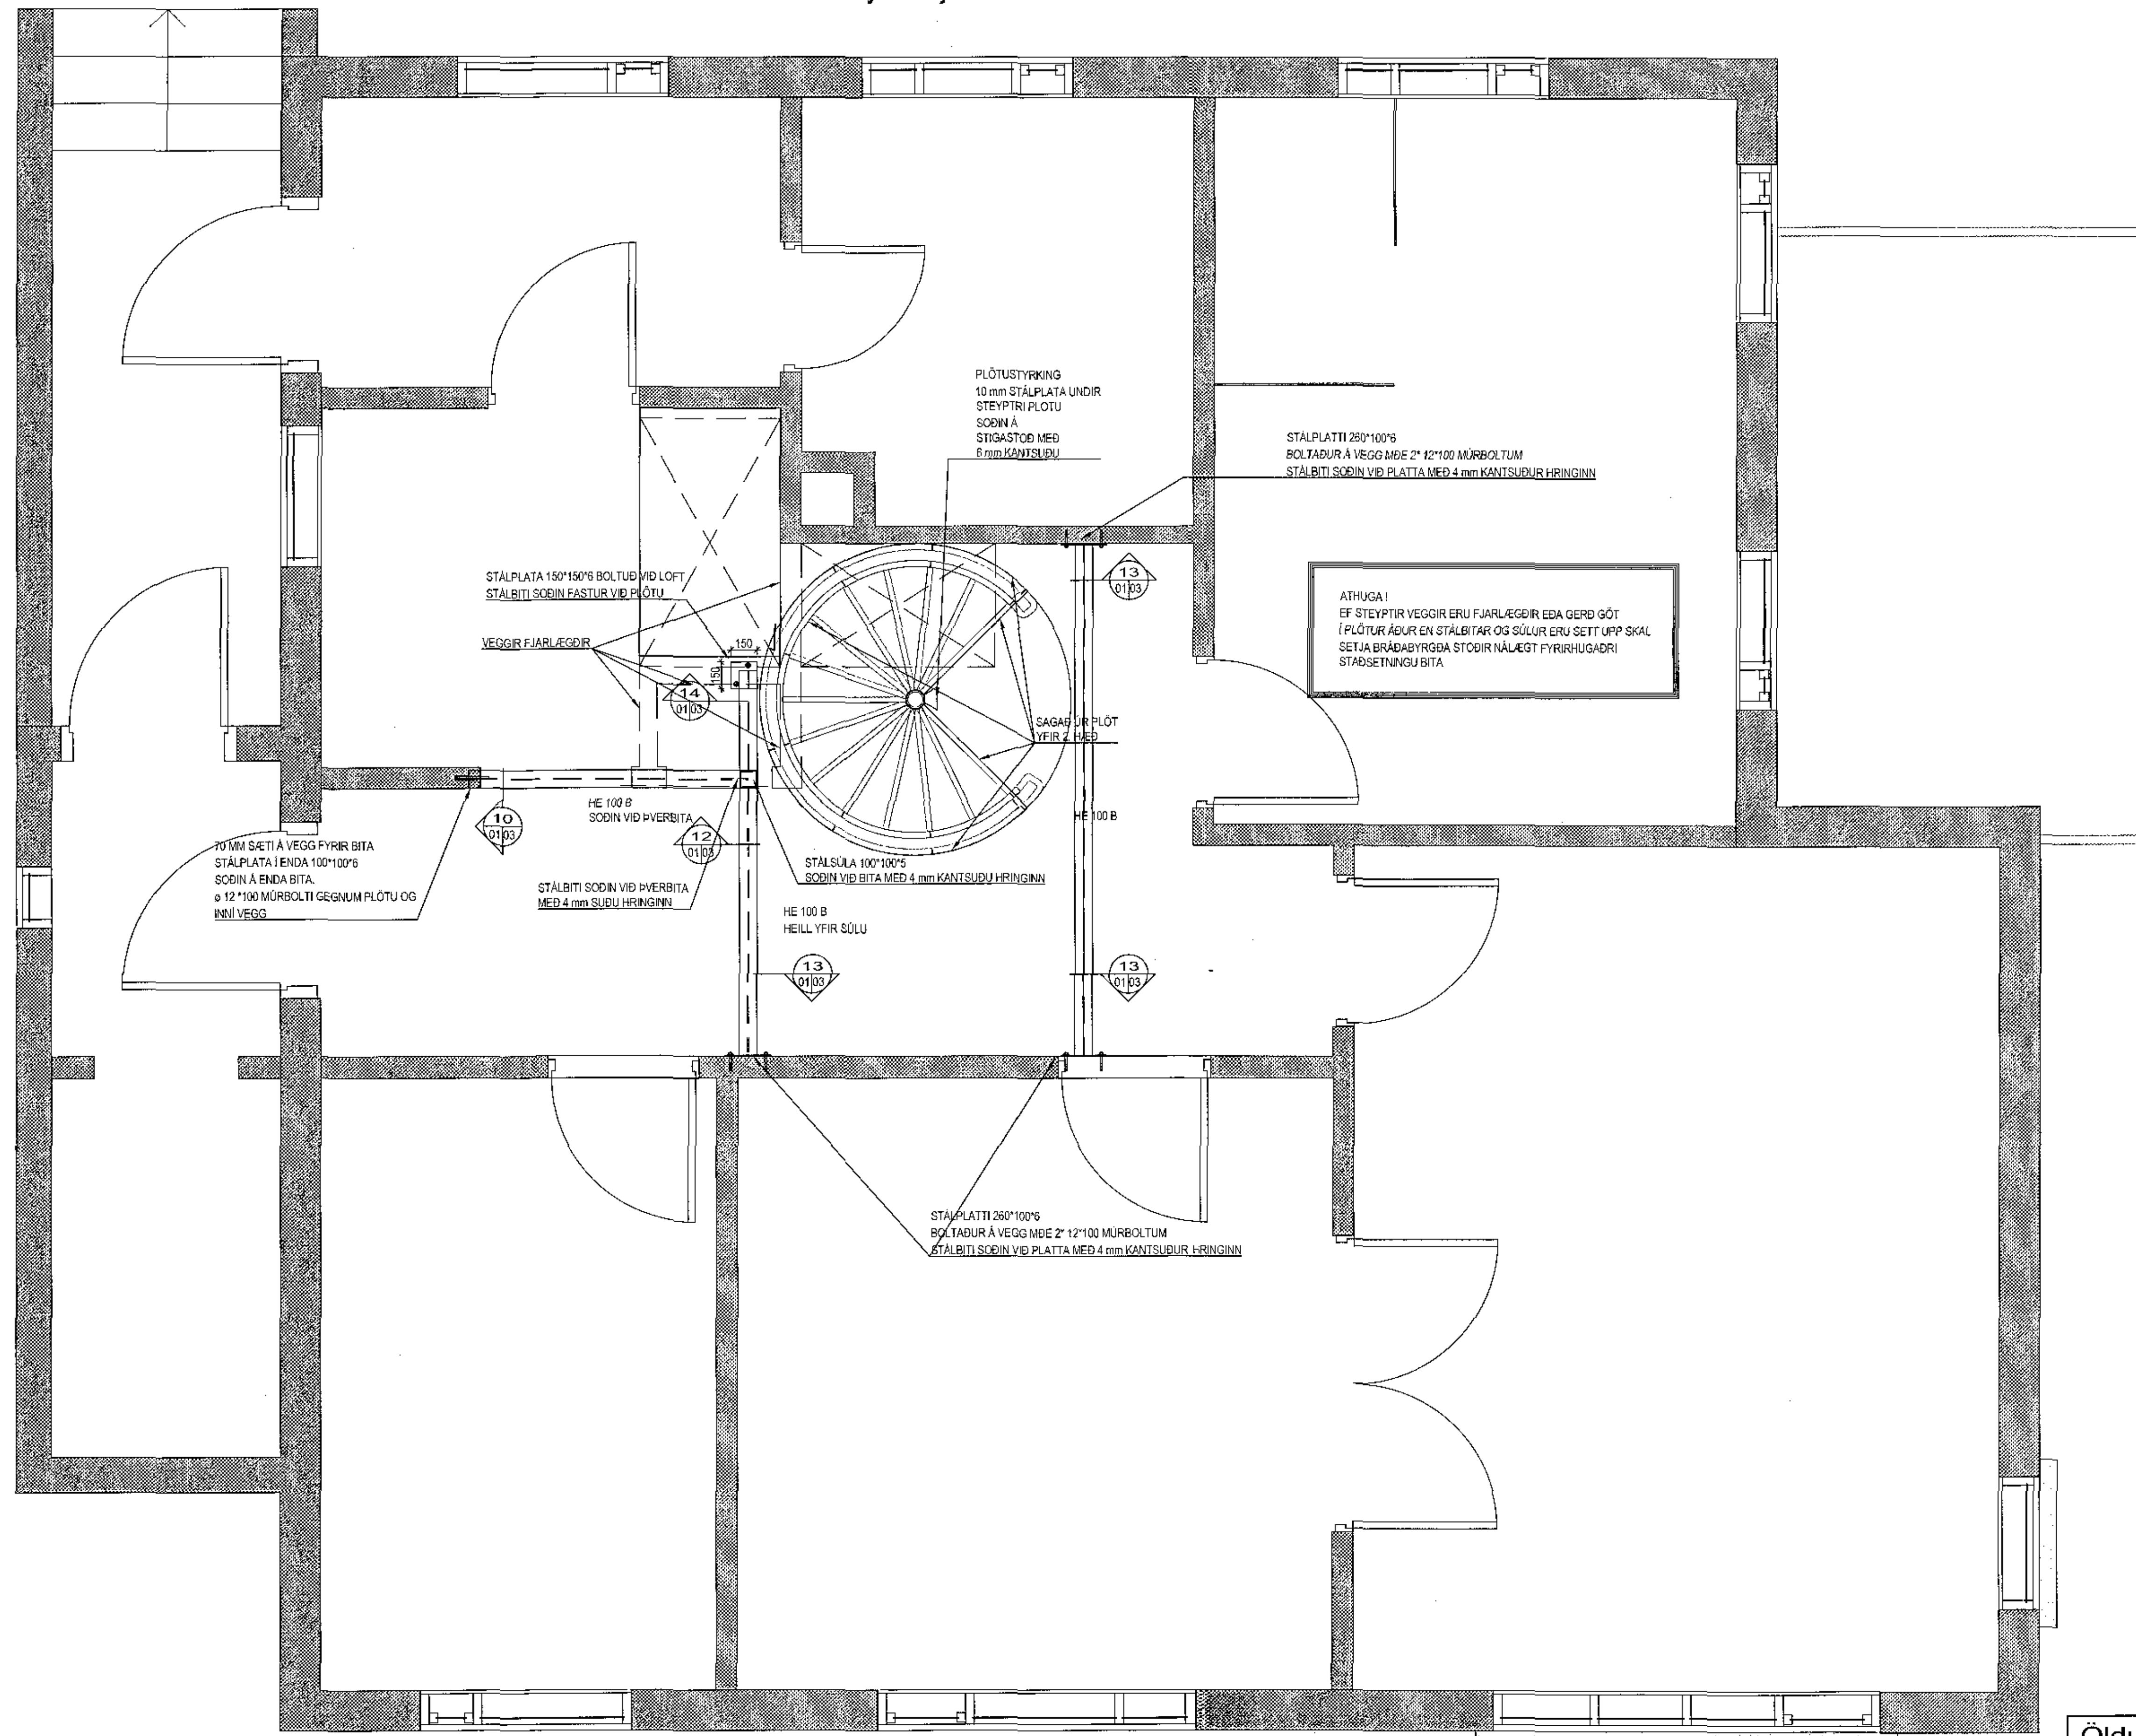

Ölduslóð 9 Hafnafjörður
Burðarvirki
Styrking plötu vegna götunar
Grunnmynd kjallara



VERKFRÆÐISTOFA FRV
TRYGGINGAGATA 11, 104 REYKJANÉK
Sími: 561 9040, NETFANG: vespa@vicsja.is
www.vicsja.is

Ábyrgð
S. Jónsson
SMB: AB
SMBT: Agust Erlingsson 166057-4199
DAG: 20.10.2017
SÍÐA: 17-065
TÖL: B01

NAFN	AB	FRUMV. D.	AB	SKALA	1/20	VERKFR.	17-065
DRÖG	AB	DRÖG	AB	DRÖG	1/20	DRÖG	B01
DRÖG	AB	DRÖG	AB	DRÖG	1/20	DRÖG	B01