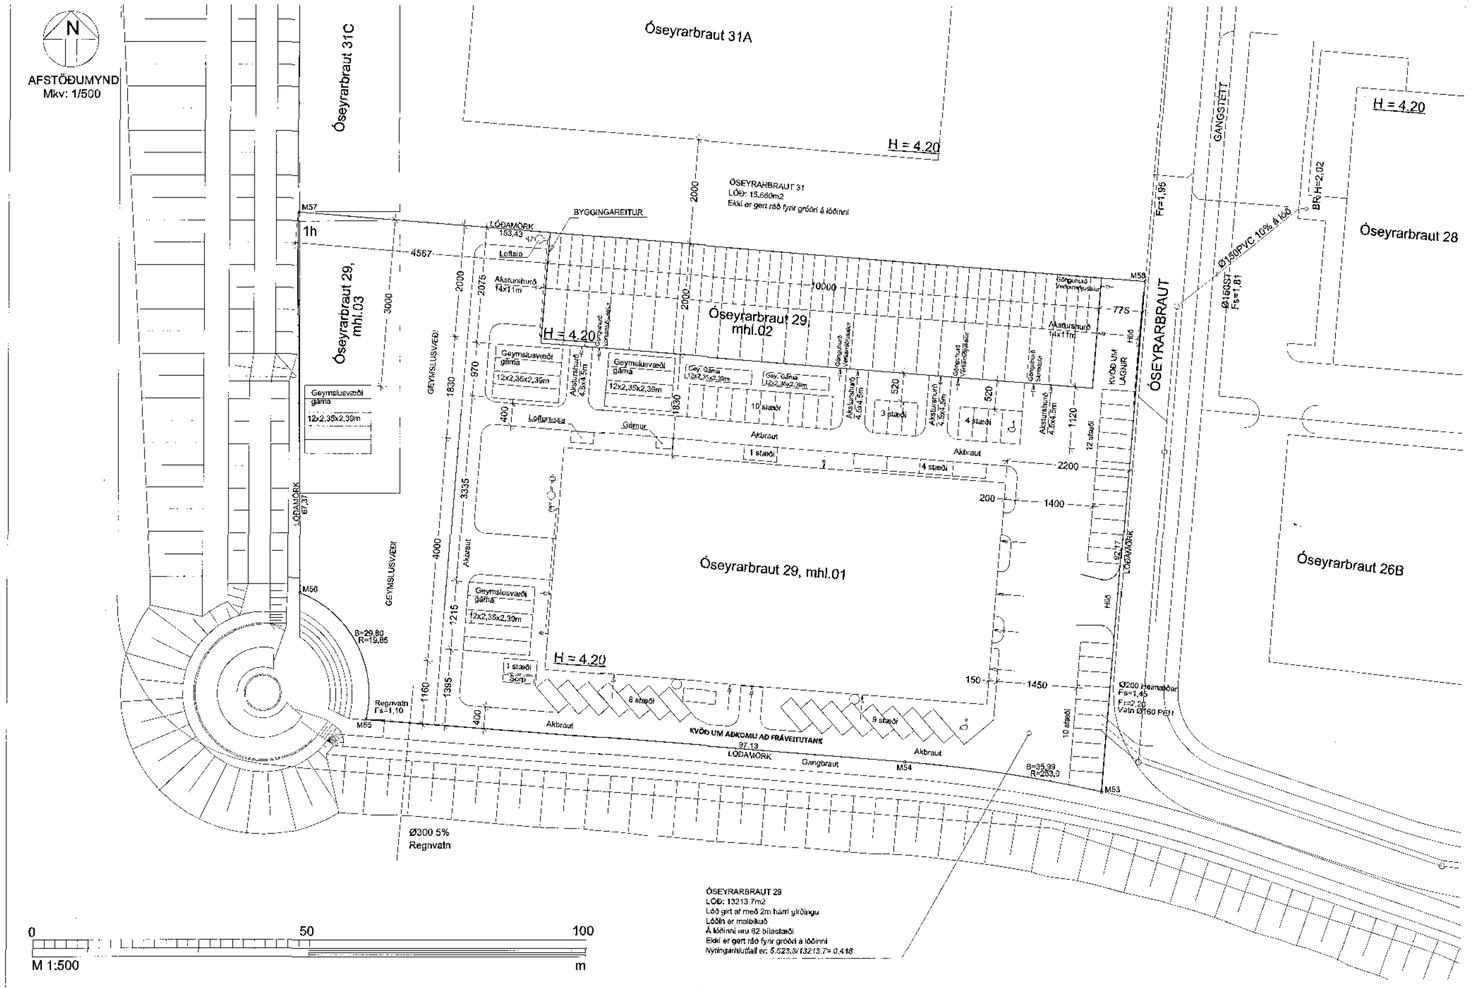
N
AFSTÖÐUMYND
Mkv: 1/500
Óseyrarbraut 31A
Óseyrarbraut 31C
Óseyrarbraut 29, mhl.03
Óseyrarbraut 29, mhl.02
Óseyrarbraut 29, mhl.01
Óseyrarbraut 28
Óseyrarbraut 26B
ÓSEYRARBRAUT
GÖNGUSTÍGUR
H = 4.20
ÓSEYRAHBRAUT 31
Lóð: 15.680m2
Ekki er gert ráð fyrir gróðri á lóðinni
BYGGINGAREITUR
LÓÐAMÖRK
153,43
Loftain
Aksturshurð 14x11m
Gönguhurð Vesturgafl
Gönguhurð Austurgafl
Gönguhurð Vesturgafl
Aksturshurð 14x11m
Gönguhurð Austurgafl
Aksturshurð 14x11m
Gönguhurð Austurgafl
Aksturshurð 14x11m
Gönguhurð Austur