



Samþykkt þann  
14 NOV 2017  
Byggingarfulltrúinn í Hafnarfirði  
F.h. Sigurður Steinar Jónsson

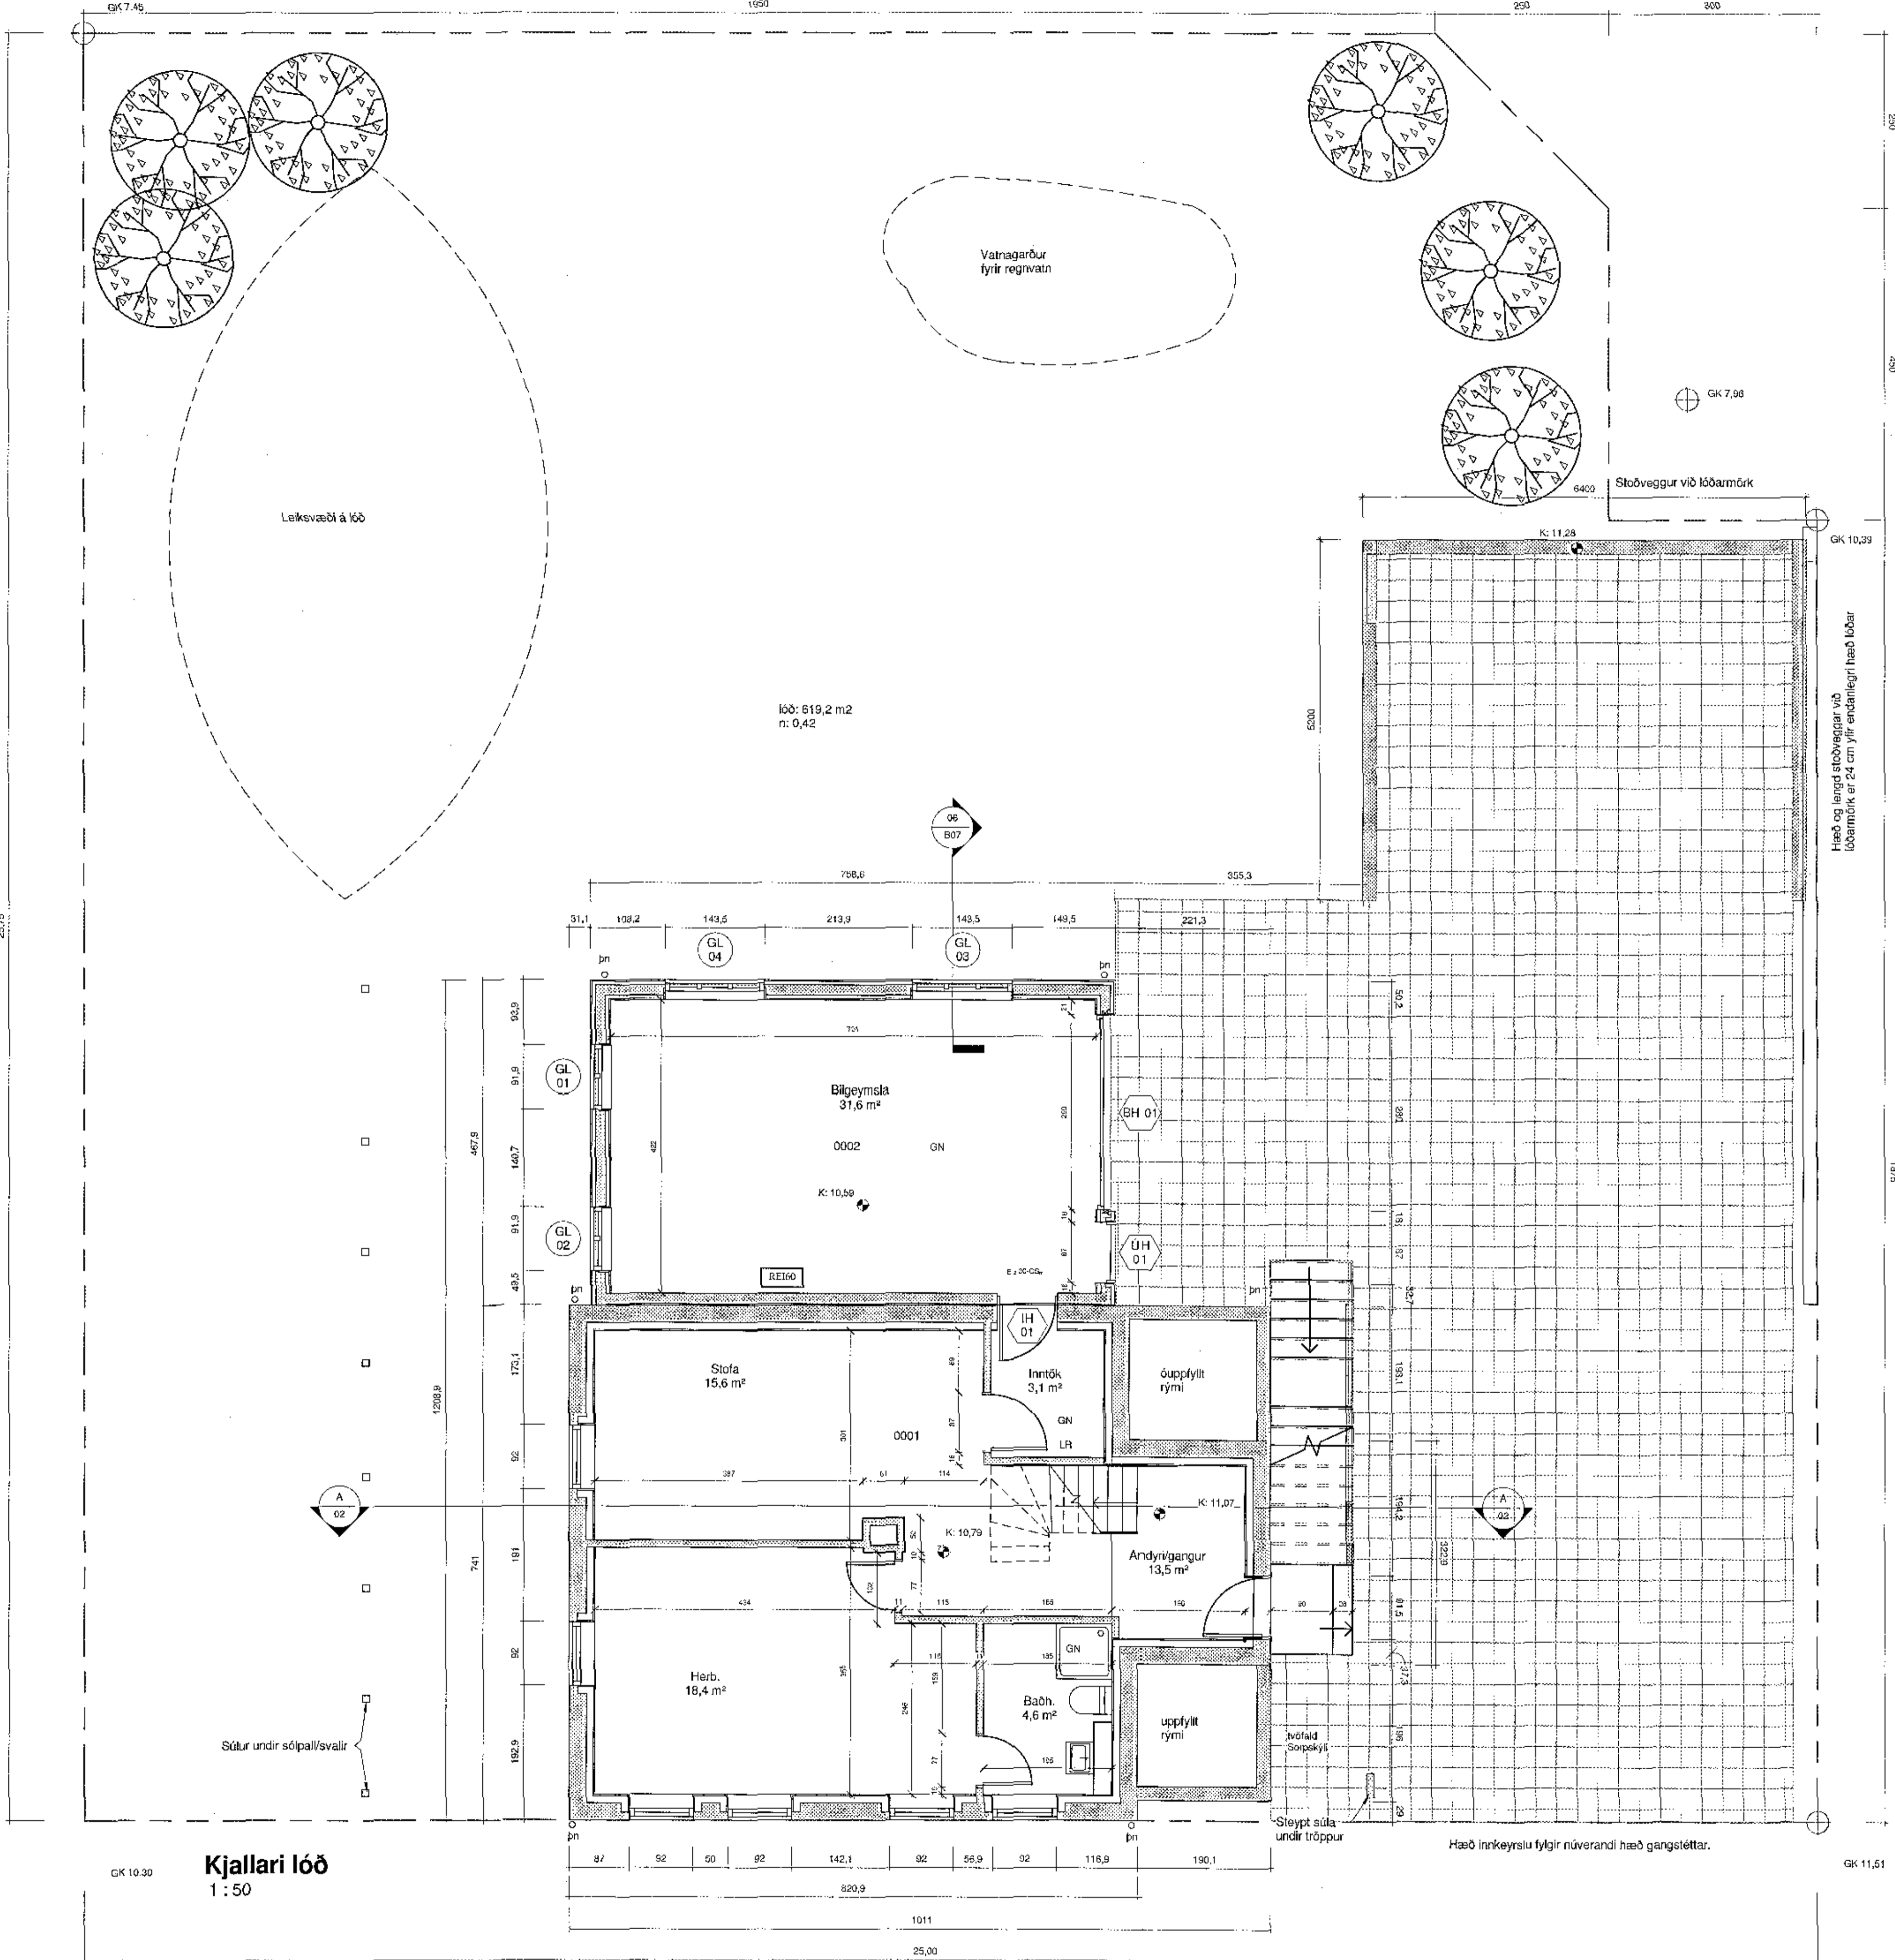

Kjallari lóð  
1:50

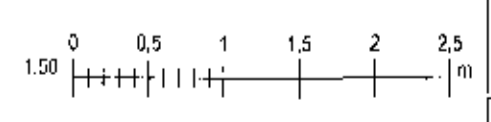

Útg.	Dags.	Skyting	Br.af.
Varkhelli:			
<b>SUBURGATA 74</b>			
Höfnunarsang:			
<b>SUBURGATA 74 HAFNARFIRDI</b>			
Vorkostgætt:			
<b>Einbýlishús</b>			
Landnúmer:	122967	Staðgreinir:	1400-1-84700740
Byggingaupprættir			
<b>Grunnmynd kjallara lóðateikning</b>			
Hannað af:	Rúnar í Guðjónsson	Matsliði:	
Teiknað af:	RIG	Mælikvarði:	1:50
Samræming:	DIG	Dagsetning:	31.08.2017
Samþykkt: Sína Ing. Guðjónsson Lippkúla Myndir & Hönnun K: 4004-4219 Byggingarfulltrúinn í HF Hönnunarskrifstofa: Rúnar og Guðjónsson K: 4004-4219			
<b>RÚM</b> TEIKNISTOFA		TEIKNISTOFAN RÚM Flakker leið 6-109 Reykjavík-Ísland 63818024 Kt. 1406654319 teiknistofa@gmail.com	
<b>02-15</b>	-	-	<b>B02</b>
Varknúmer	Svæði	Áfangi	Abyrgð
Nafni	Útgáfa		

Mjálsh. 16.10.2017 11:15:46

Bláskauti: A1